


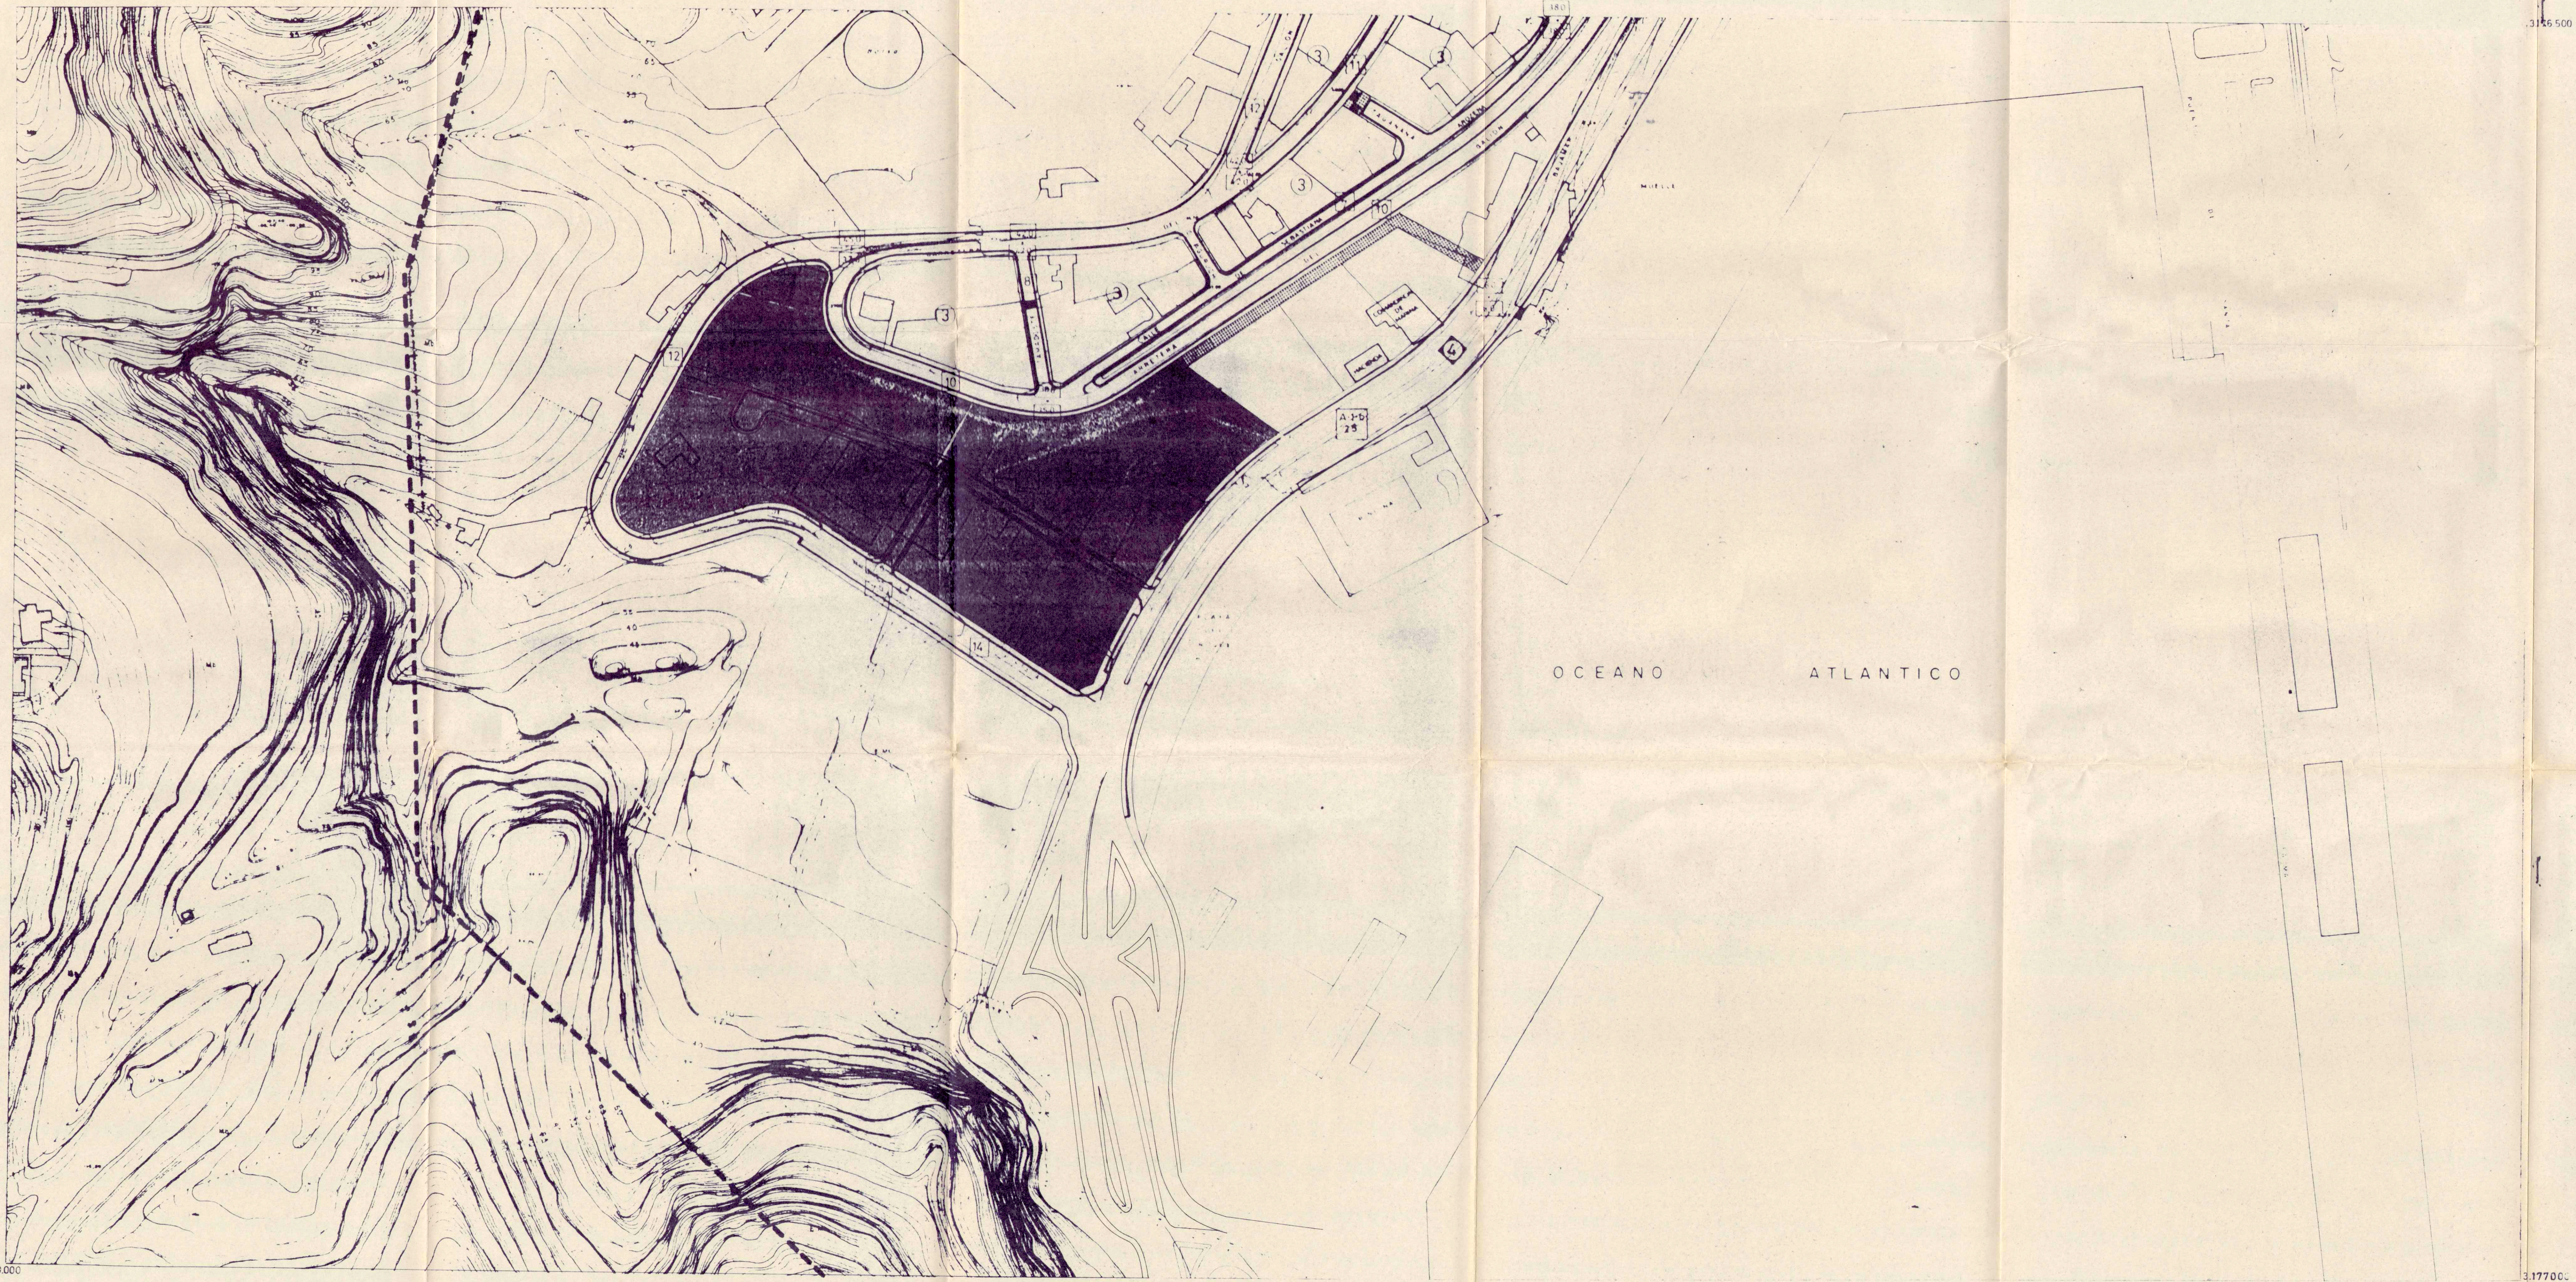

|   |   |                       |                             |                               |      |                                                                      |
|---|---|-----------------------|-----------------------------|-------------------------------|------|----------------------------------------------------------------------|
| 1 | 2 | LEYENDA               | alineación manzana          | cota del terreno              | 6 2  | número plantas de edificación, máxima y mínima en estudio de detalle |
| 3 | 4 | arterias, excepciones | alineación calzada          | cota de la rasante            | E-18 | perfil tipo adoptado y ancho real de la vía                          |
| 5 | 6 | ejes urb. viarios     | línea edificación           | ancho de la vía               | A-   | perfil tipo-vías arteriales                                          |
|   |   |                       | vías que se crean           | vías de tráfico limitado      | E-   | perfil tipo-ejes urbanos                                             |
|   |   |                       | vías peatonales             | número plantas de edificación |      |                                                                      |
|   |   |                       | límite protección artística | AMBITO DEL PLAN GENERAL       |      |                                                                      |

**Planeamiento General de Santa Cruz de La Palma, Breña Alta, Breña Baja, Mazo**

MAZO 1992 DOCTOR ARQUITECTO RUBENS HENRIQUEZ DIRECTOR DEL EQUIPO DE PLANEAMIENTO

ALINEACIONES, RASANTES Y VOLUMETRIA  
ESCALA 1:1.000 HOJA Nº 11-7

EXCMO. AYUNTAMIENTO  
DE LA  
MUY NOBLE Y LEAL CIUDAD  
DE  
SANTA CRUZ DE LA PALMA  
CANARIAS


Secretaría General

DILIGENCIA.- La extiendo yo, la Secretaría  
acetal, de la Corporación, para hacer constar que esta  
documentación que integra la Modificación del Plan -  
General de Ordenación Urbana en el Sector de S.U.P.,  
Balcón de La Palma, y que consta de Memoria, Planteo de  
Información y de Ordenación, fué aprobada inicialmente  
por el Pleno de este Excmo. Ayuntamiento en fecha  
trase de julio del corriente año.  
S/C de La Palma, 20 de julio de 1.992.  
La Secretaría acetal.

EXCMO. AYUNTAMIENTO DE SANTA CRUZ DE LA PALMA  
SECRETARÍA GENERAL

EXCMO. AYTO. DE S/C DE LA PALMA

PROPUESTA DE MODIFICACION  
PUNTUAL AL PLAN GENERAL  
MUNICIPAL DE ORDENACION  
URBANA DE S/C DE LA PALMA  
EN EL SECTOR DE S.U.P.  
BALCON DE LA PALMA.

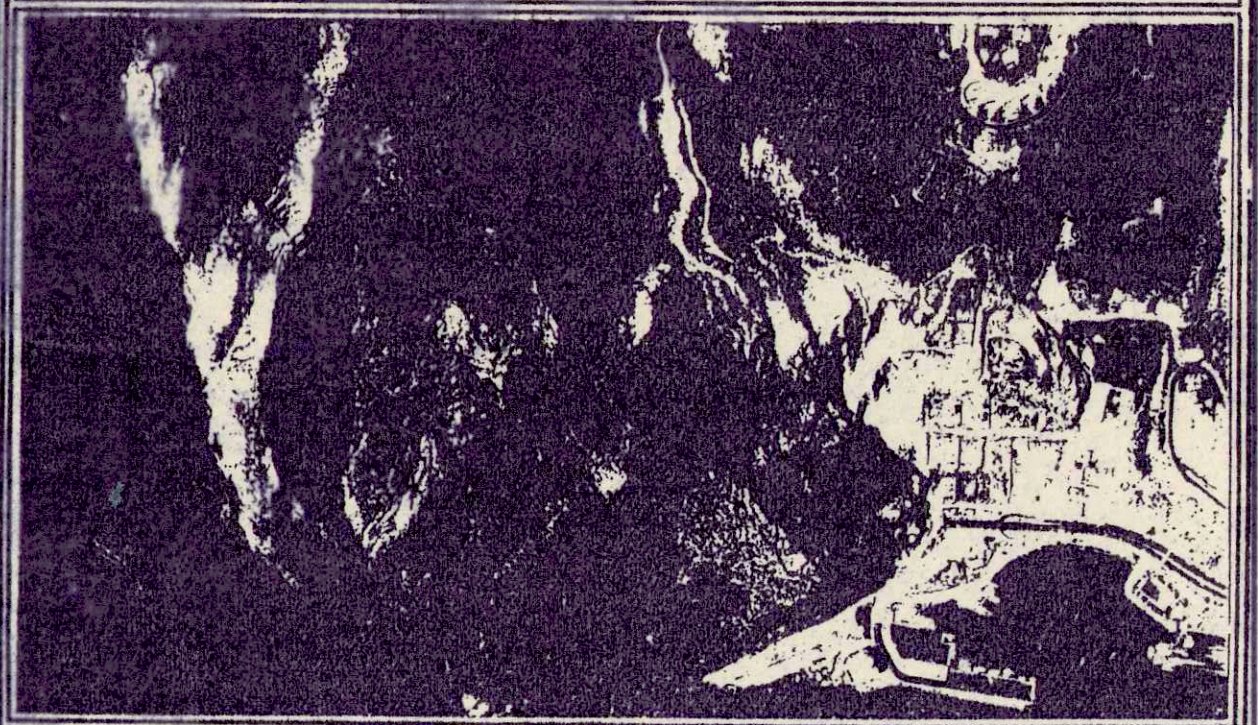

OFICINA TECNICA MUNICIPAL.  
ARQUITECTO: SALVADOR GUERRA DE PAZ.  
ARQUITECTO COLABORADOR: JUSTO FDEZ. DUQUE.

PLANO: ALINEACIONES, RASANTES Y VOLUMETRIA.  
PLANEAMIENTO VIGENTE.

FECHA: FEBRERO, 1992 ESCALA: 1/1.000. PLANO Nº: 1.7.-