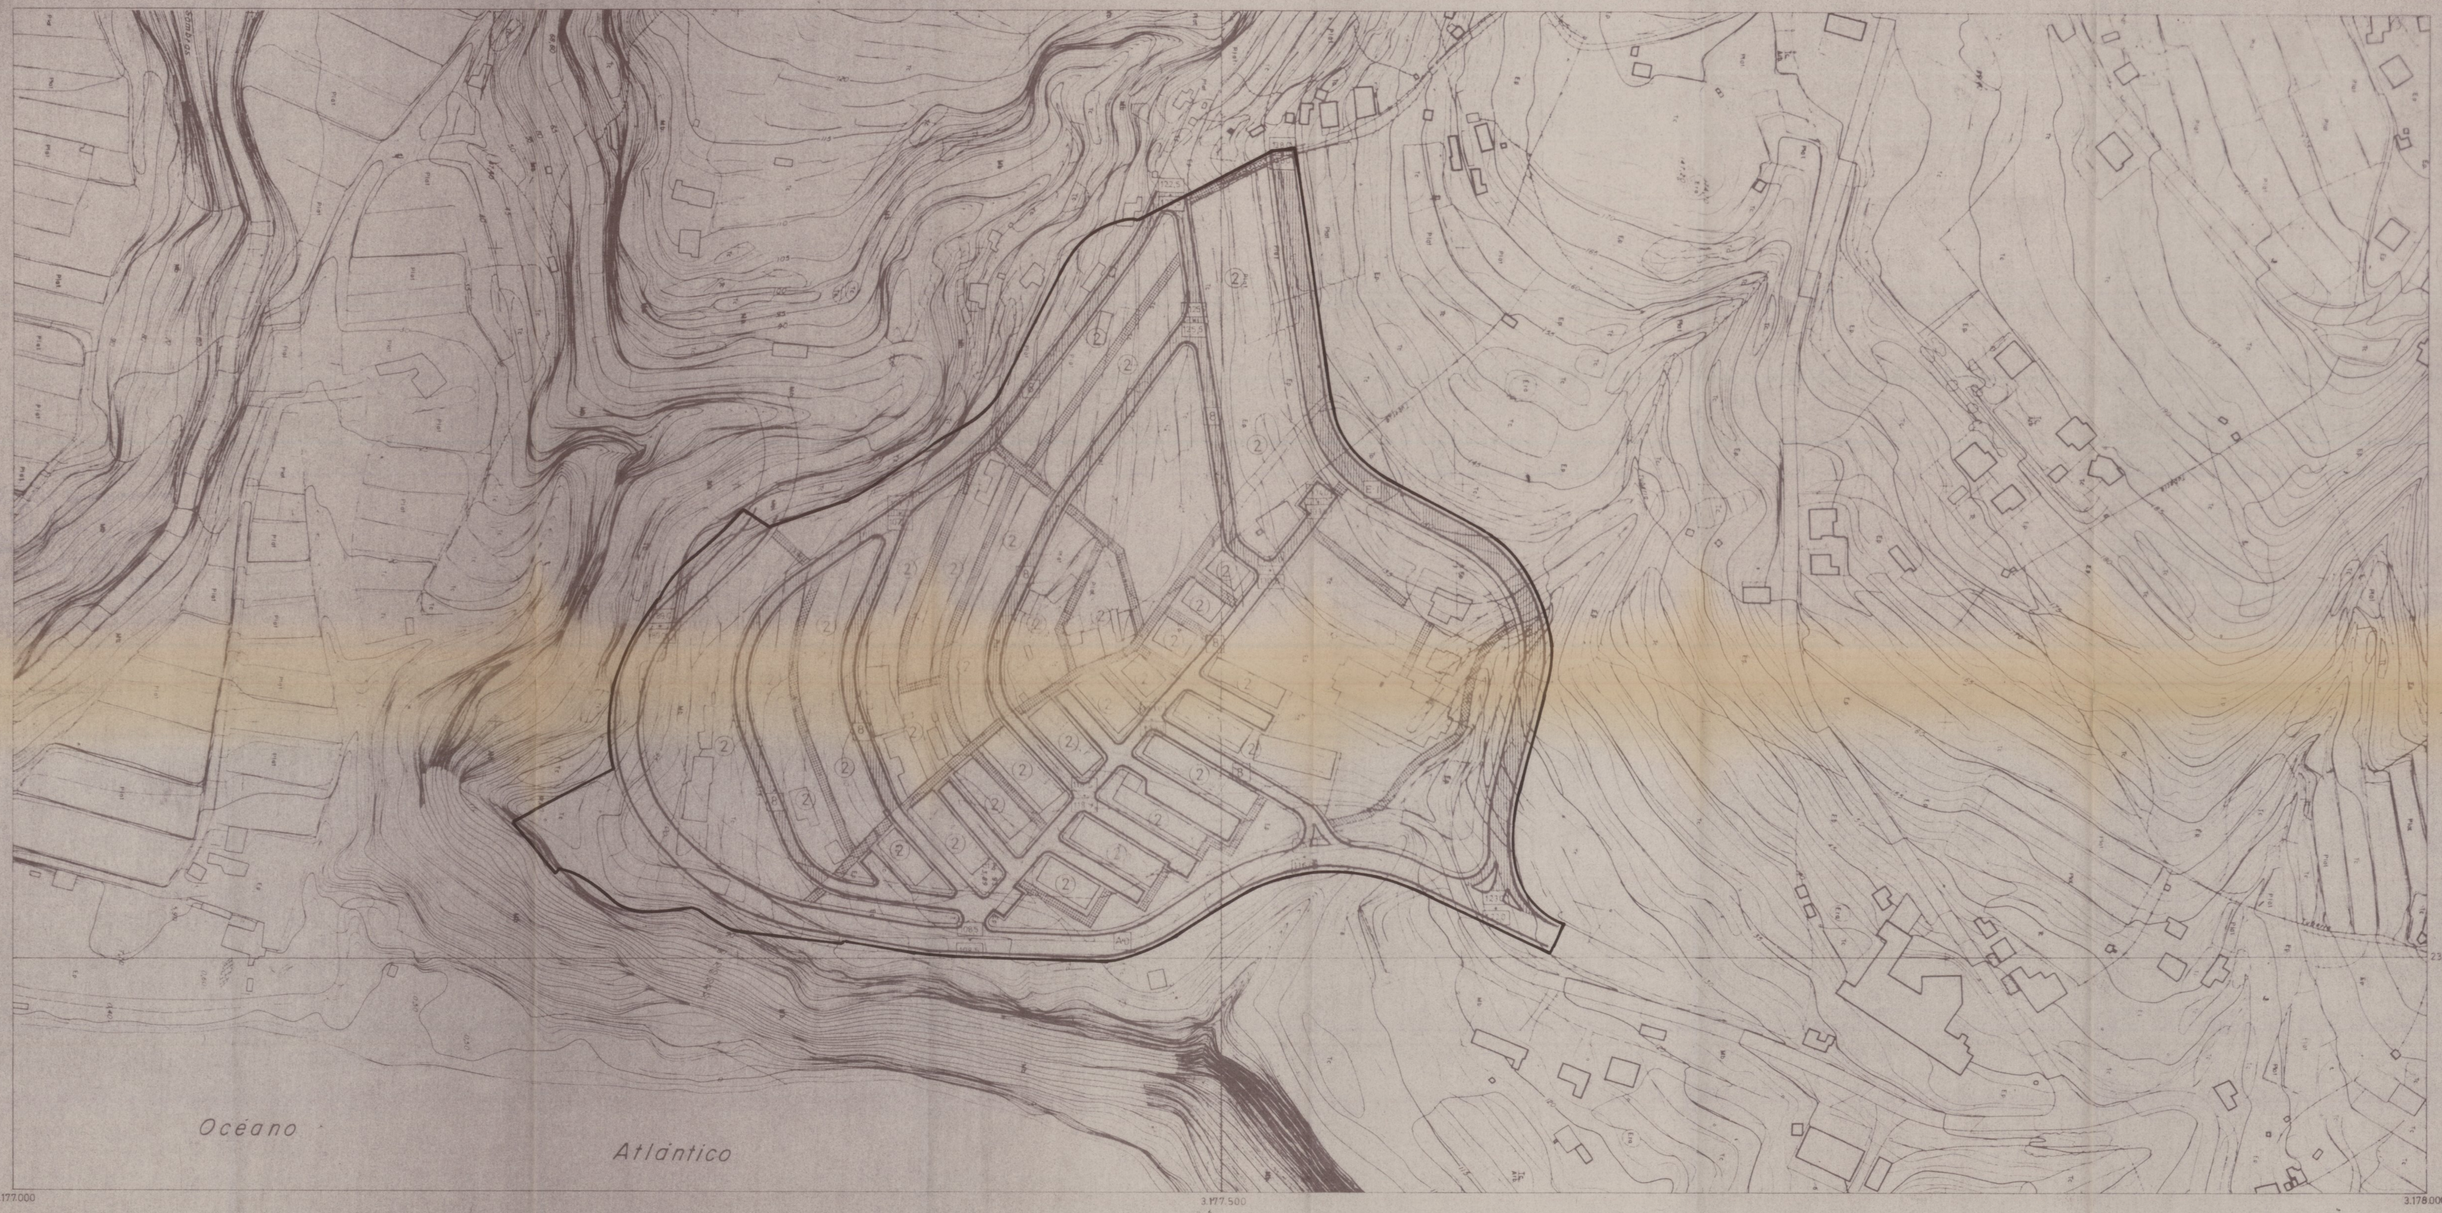

LEYENDA

- alineacion manzana
- alineacion calzada
- linea edificacion
- vias que se crean
- vias peatonales
- cota del terreno
- cota de la rasante
- ancho de la via
- vias de trafico limitado
- numero plantas de edificacion
- numero plantas de edificacion, maxima y minima en estudio de detalle
- perfil tipo-vias arteriales
- perfil tipo-ejes urbanos
- perfil tipo adoptado y ancho real de la via

Planeamiento General de Santa Cruz de La Palma. Breña Alta. Breña Baja. Mazo

MARZO 1986 DOCTOR ARQUITECTO: RUBENS HENRIQUEZ. DIRECTOR DEL EQUIPO DE PLANEAMIENTO

(Mirca)

ALINEACIONES Y VOLUMETRIA. RASANTES

ESCALA 1: 1.000

HOJA Nº 11-8