


 

SUPERFICIES ESTADO ACTUAL	SUP. EXISTENTE	SUP. A RELLENAR	TOTAL
VIARIO ACTUAL	3.706,22 m ²		3.706,22 m ²
VIARIO A CAPTAR 1	215,33 m ²		215,33 m ²
VIARIO A CAPTAR 2	939,80 m ²		939,80 m ²
VIARIO A CAPTAR 3	3.629,79 m ²		3.629,79 m ²
ZONA FUTURO PARQUE MARITIMO	4.999,81 m ²	5.493,46 m ²	10.493,27 m ²
ZONA FUTURO CLUB NAUTICO	9.678,88 m ²	1.563,11 m ²	11.241,99 m ²
ZONA FUTURO PUERTO DEPORTIVO	29,62 m ²	8.533,22 m ²	8.562,84 m ²
ZONA FUTURA PLAYA	4.570,04 m ²	1.281,80 m ²	5.851,84 m ²
ZONA A CALIFICAR COMO RUSTICO	4.233,09 m ²		4.233,09 m ²
AMBITO TOTAL DE LA MODIFICACION	32.002,58 m ²	16.871,59 m ²	48.874,17 m ²

✓ SUPERFICIE DE LA ZONA MARITIMO TERRESTRE ACTUAL 12.804,86 m²

CLASIFICACION DEL SUELO ACTUAL	SUP. EXISTENTE	SUP. A RELLENAR	TOTAL
SUELO URBANO	1.716,06 m ²		1.716,06 m ²
SUELO URBANIZABLE PROGRAMADO	20.260,91 m ²		20.260,91 m ²
SUELO RUSTICO Bco. DEL CARMEN	1.659,25 m ²		1.659,25 m ²
SUELO INDUS. URB. NO PROGRAMADO	8.366,35 m ²		8.366,35 m ²
SUPERFICIE GANADA AL MAR		16.871,59 m ²	16.871,59 m ²
TOTAL	32.002,58 m ²	16.871,59 m ²	48.874,17 m ²


RESULTADO DE LA MODIFICACION	SUP. EXISTENTE	SUP. A RELLENAR	TOTAL
SISTEMA GENERAL VIARIO	8.491,14 m ²		8.491,14 m ²
SISTEMA GENERAL PARQUE MARITIMO	4.999,81 m ²	5.493,46 m ²	10.493,27 m ²
SISTEMA GENERAL CLUB NAUTICO	9.678,88 m ²	1.563,11 m ²	11.241,99 m ²
SISTEMA GENERAL PUERTO DEPORTIVO	29,62 m ²	8.533,22 m ²	8.562,84 m ²
SISTEMA GENERAL PLAYA	4.570,04 m ²	1.281,80 m ²	5.851,84 m ²
SUELO RUSTICO	4.233,09 m ²		4.233,09 m ²
TOTAL	32.002,58 m ²	16.871,59 m ²	48.874,17 m ²

DILIGENCIA. La extiendo yo, la/el Secretario/a actual de la Corporación, para hacer constar que esta documentación que integra la Modificación puntual, nº —, al Plan General de Ordenación Urbana, fue aprobada provisionalmente por el Pleno de este Ayuntamiento el 14 de Septiembre de 1998.


SC. de La Palma, a 05 de Noviembre de 1998

La/El Secretario/a actual.

Udo.: Ursula G. de Ara Parrilla

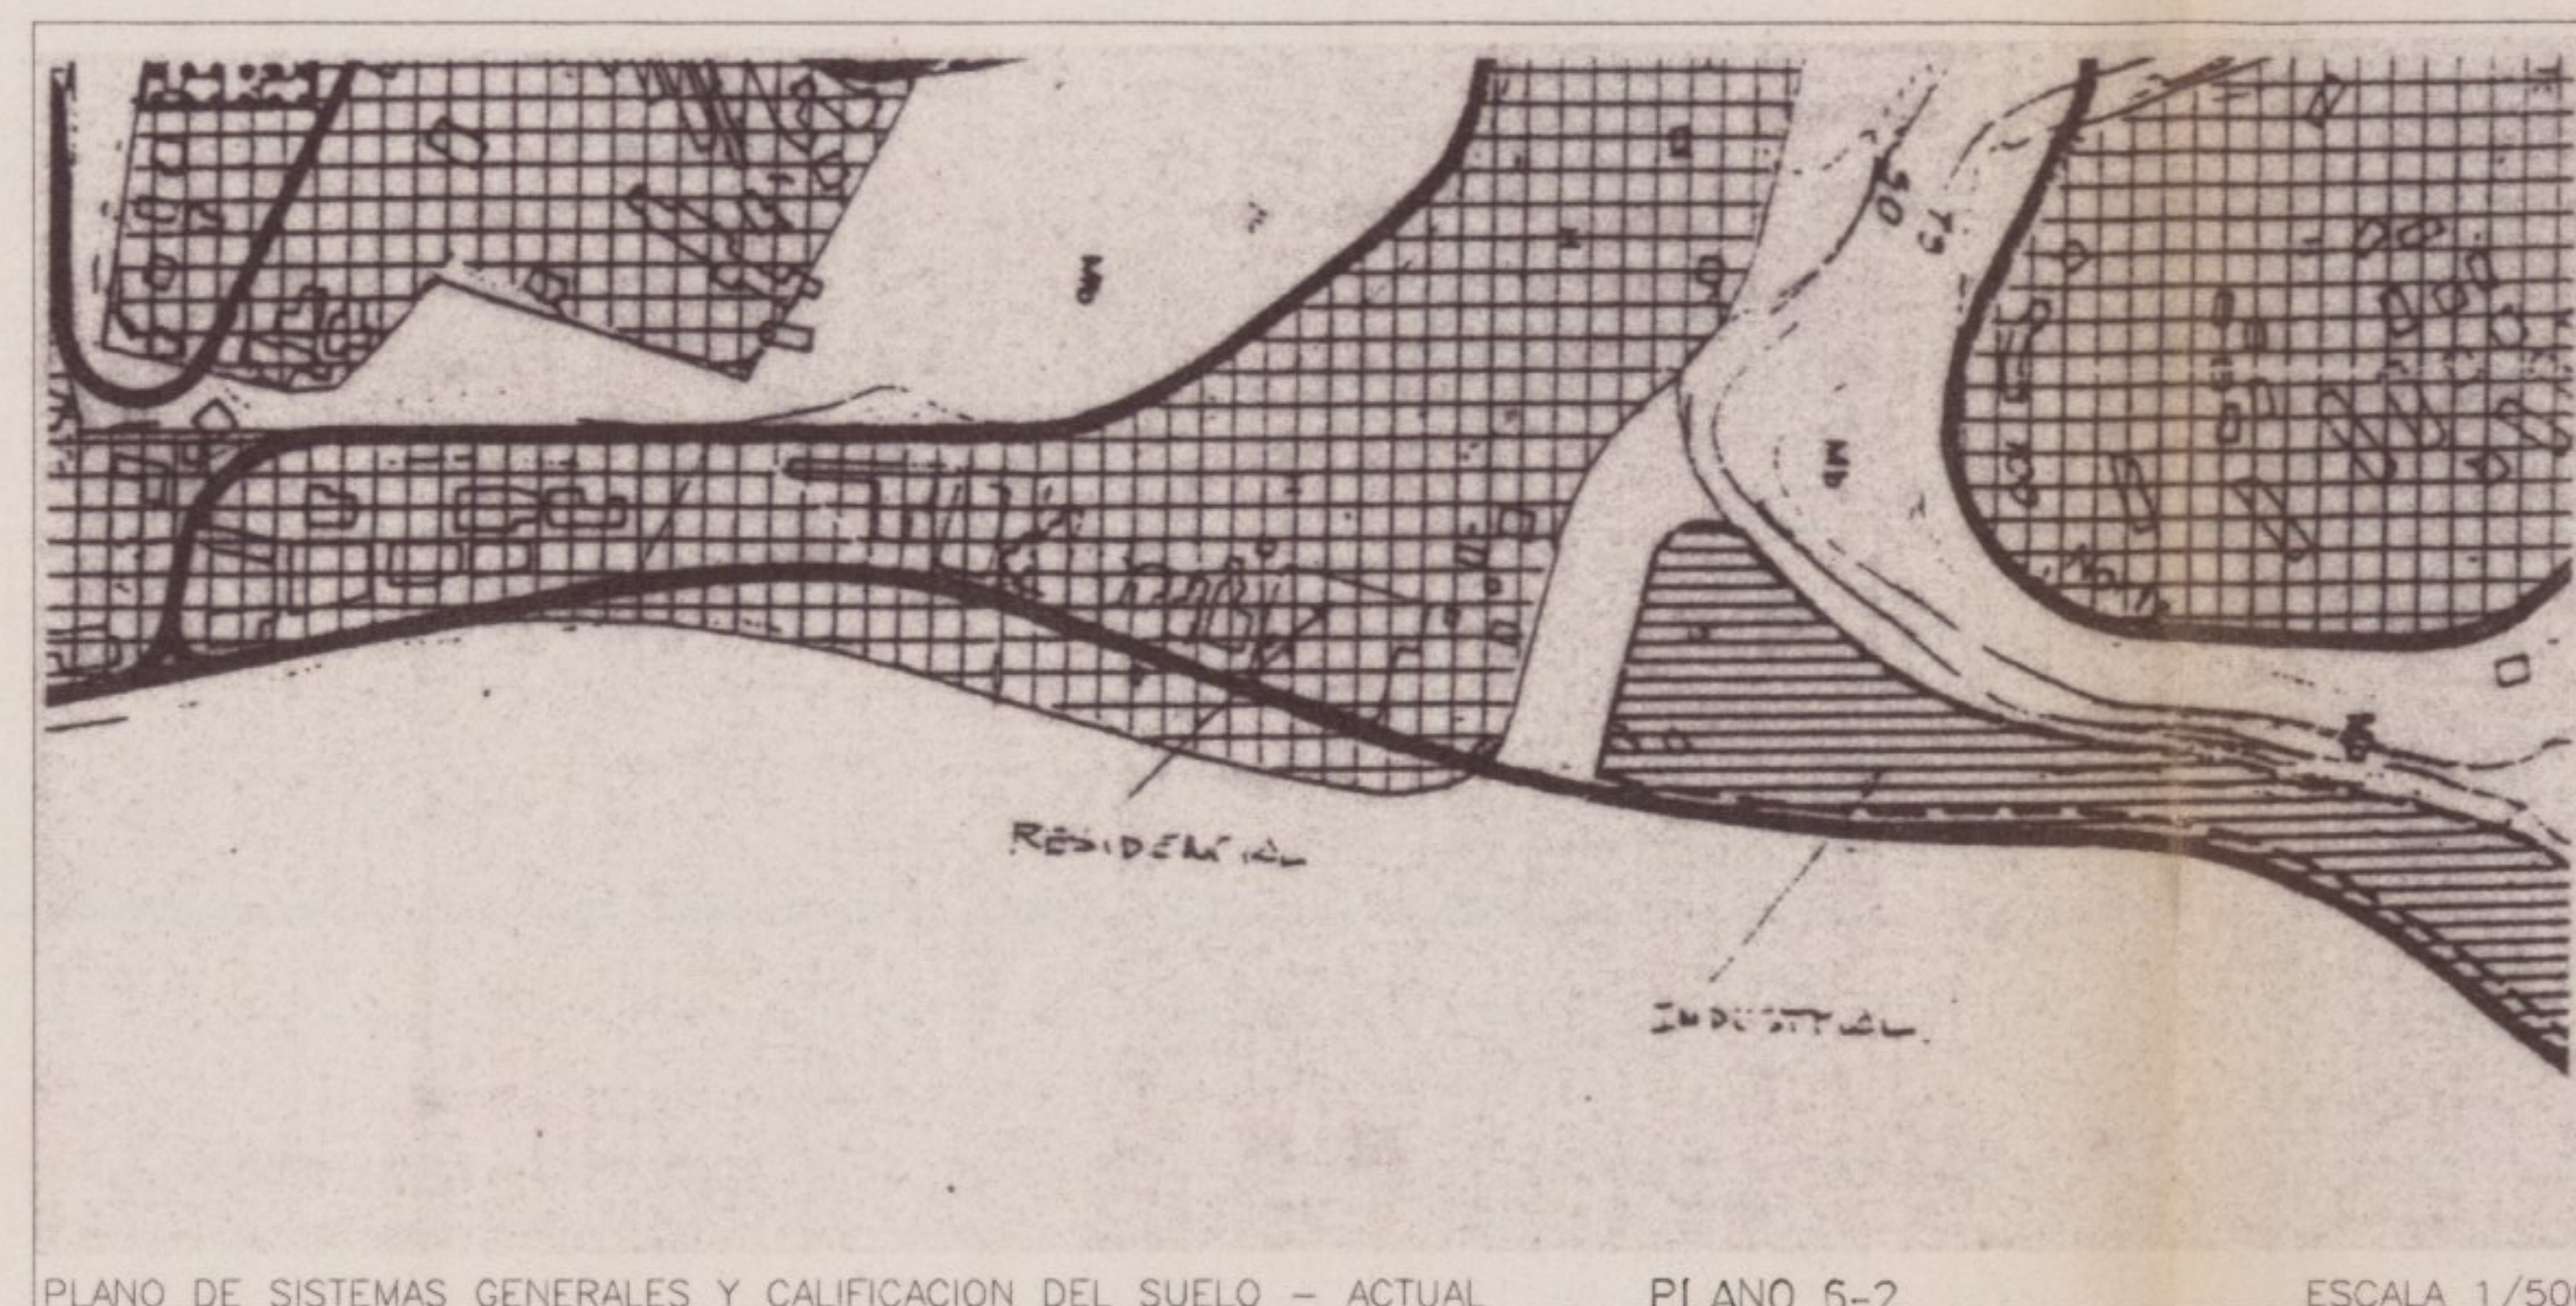

PLANO DE SISTEMAS GENERALES Y CALIFICACION DEL SUELO - ACTUAL PLANO 5-2 ESCALA 1/5000

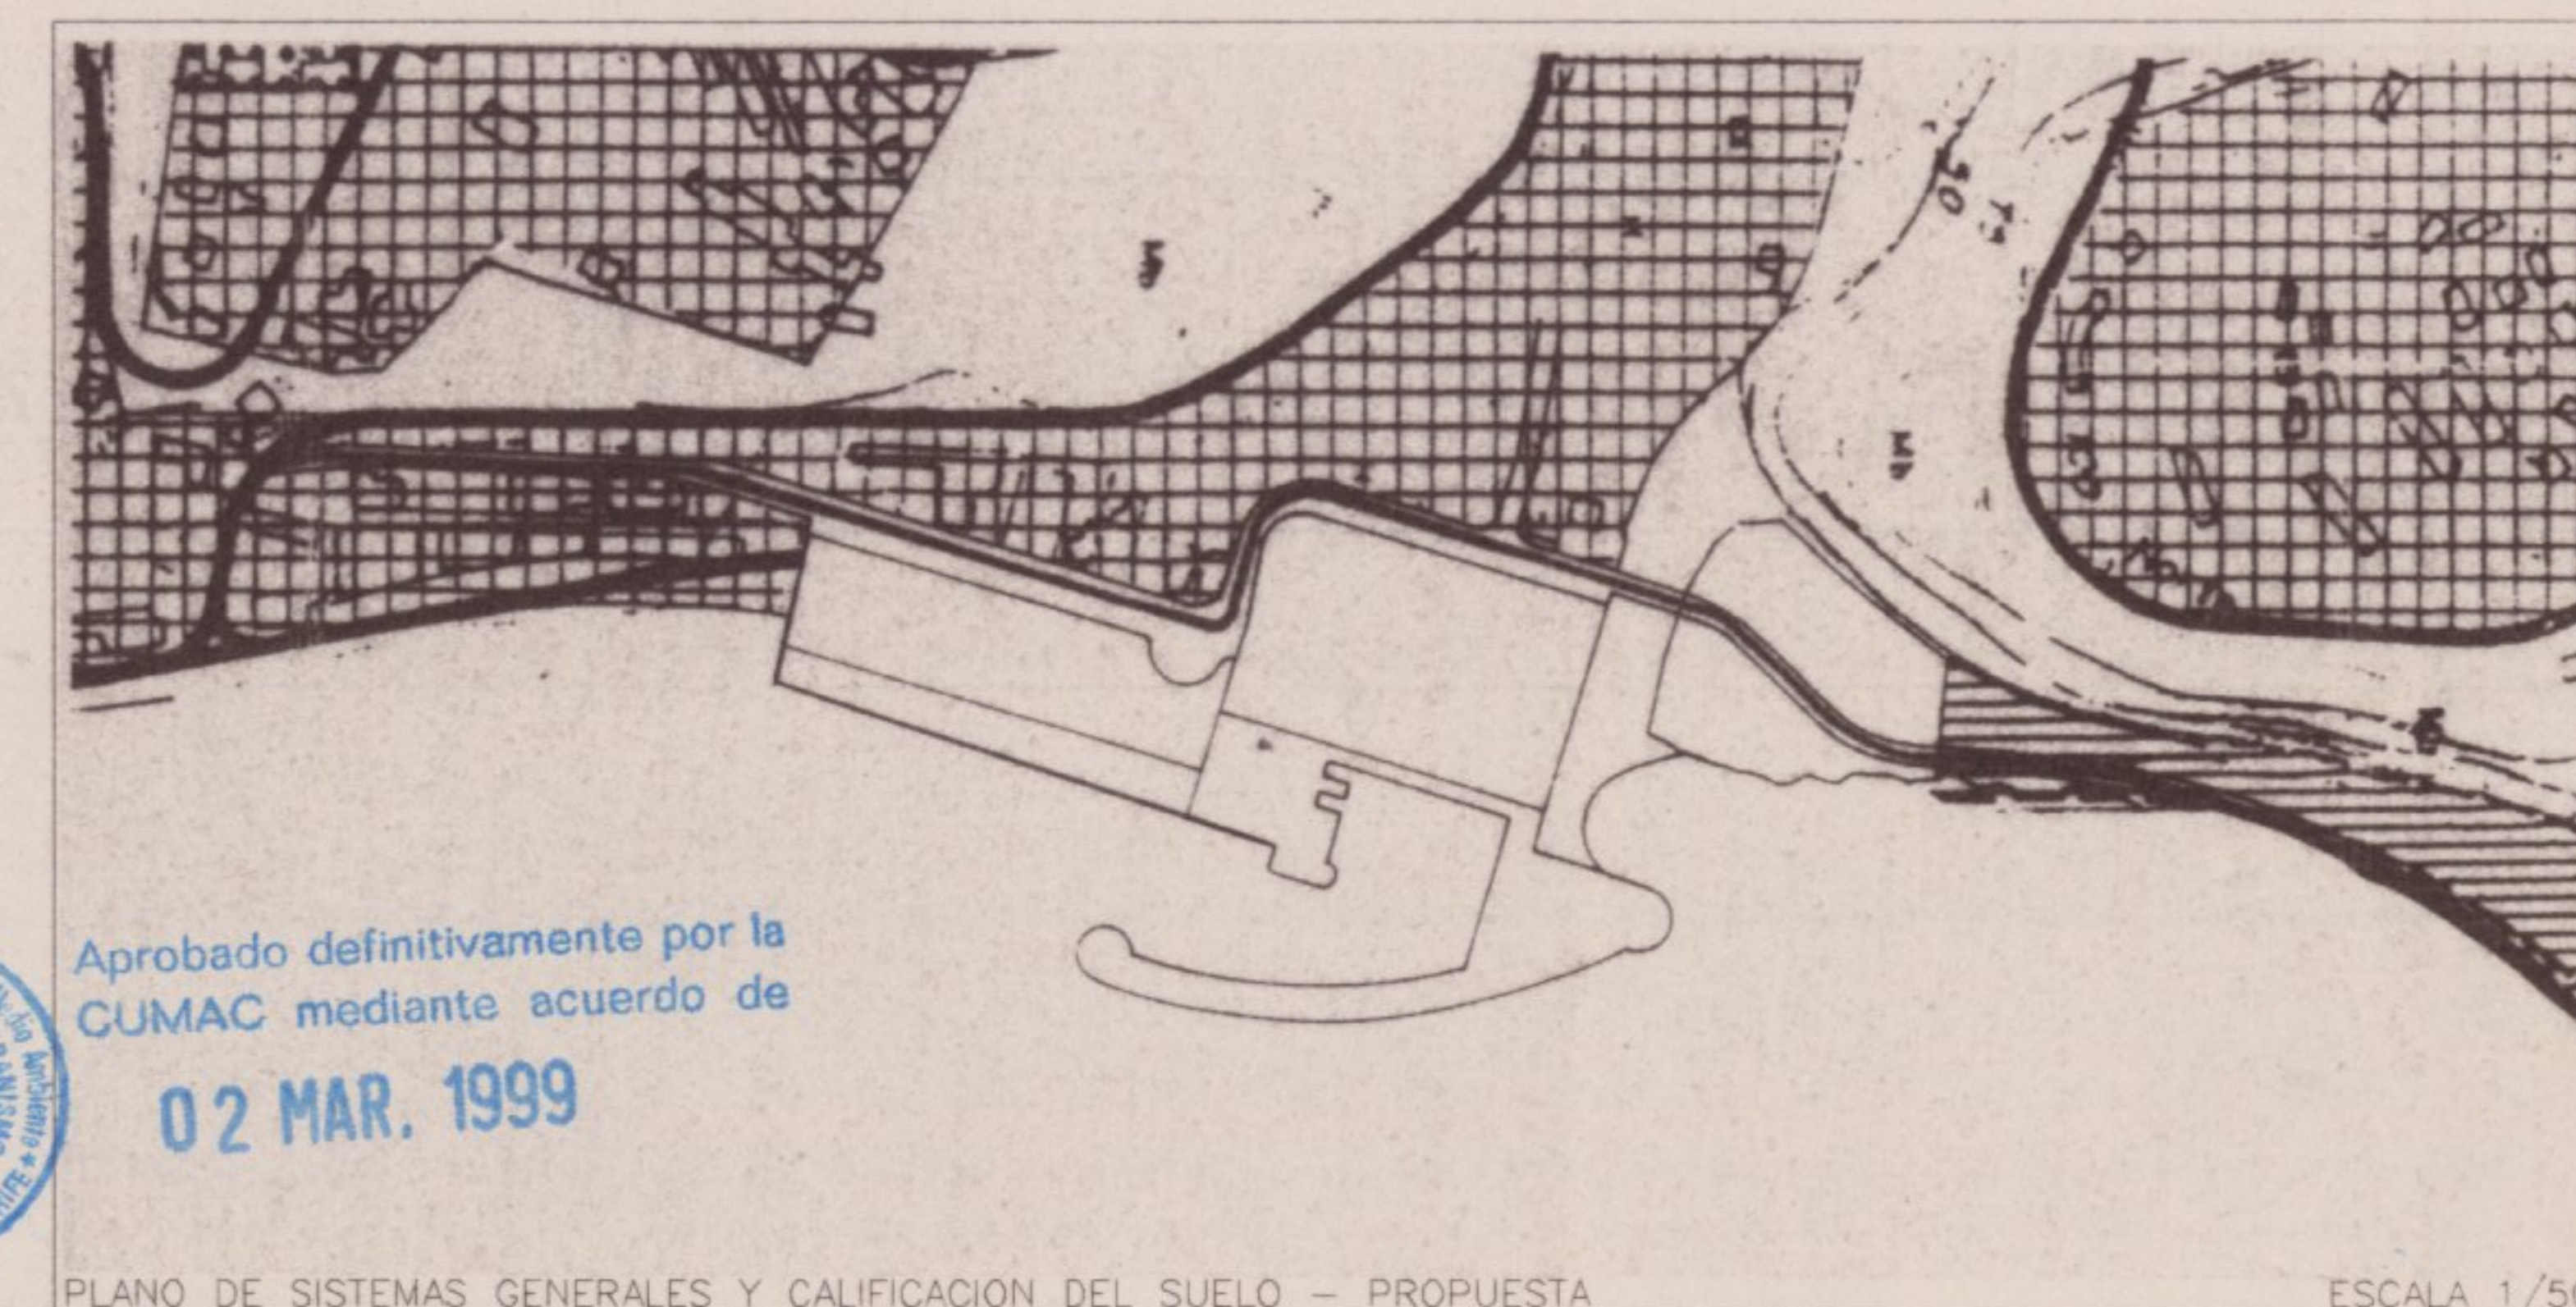

PLANO DE SISTEMAS GENERALES Y CALIFICACION DEL SUELO - PROPUESTA ESCALA 1/5000



Aprobado definitivamente por la CUMAC mediante acuerdo de 02 MAR. 1999

LEYENDA

PROYECTO DE MODIFICACION PUNTUAL DEL P.G.O.U. DE S. C. DE LA PALMA - BCO. DEL CARMEN: SISTEMA GENERAL NAUTICO Y PARQUE MARITIMO

MARZO DE 1998 - ARQUITECTO: GABRIEL HENRIQUEZ PEREZ



SITUACION:
BARRANCO DEL CARMEN
SANTA CRUZ DE LA PALMA
PLANO DE ORDENACION:
SISTEMAS GENERALES Y CALIFICACION.

ESCALA:
1/1000

HOJA Nº:

8