


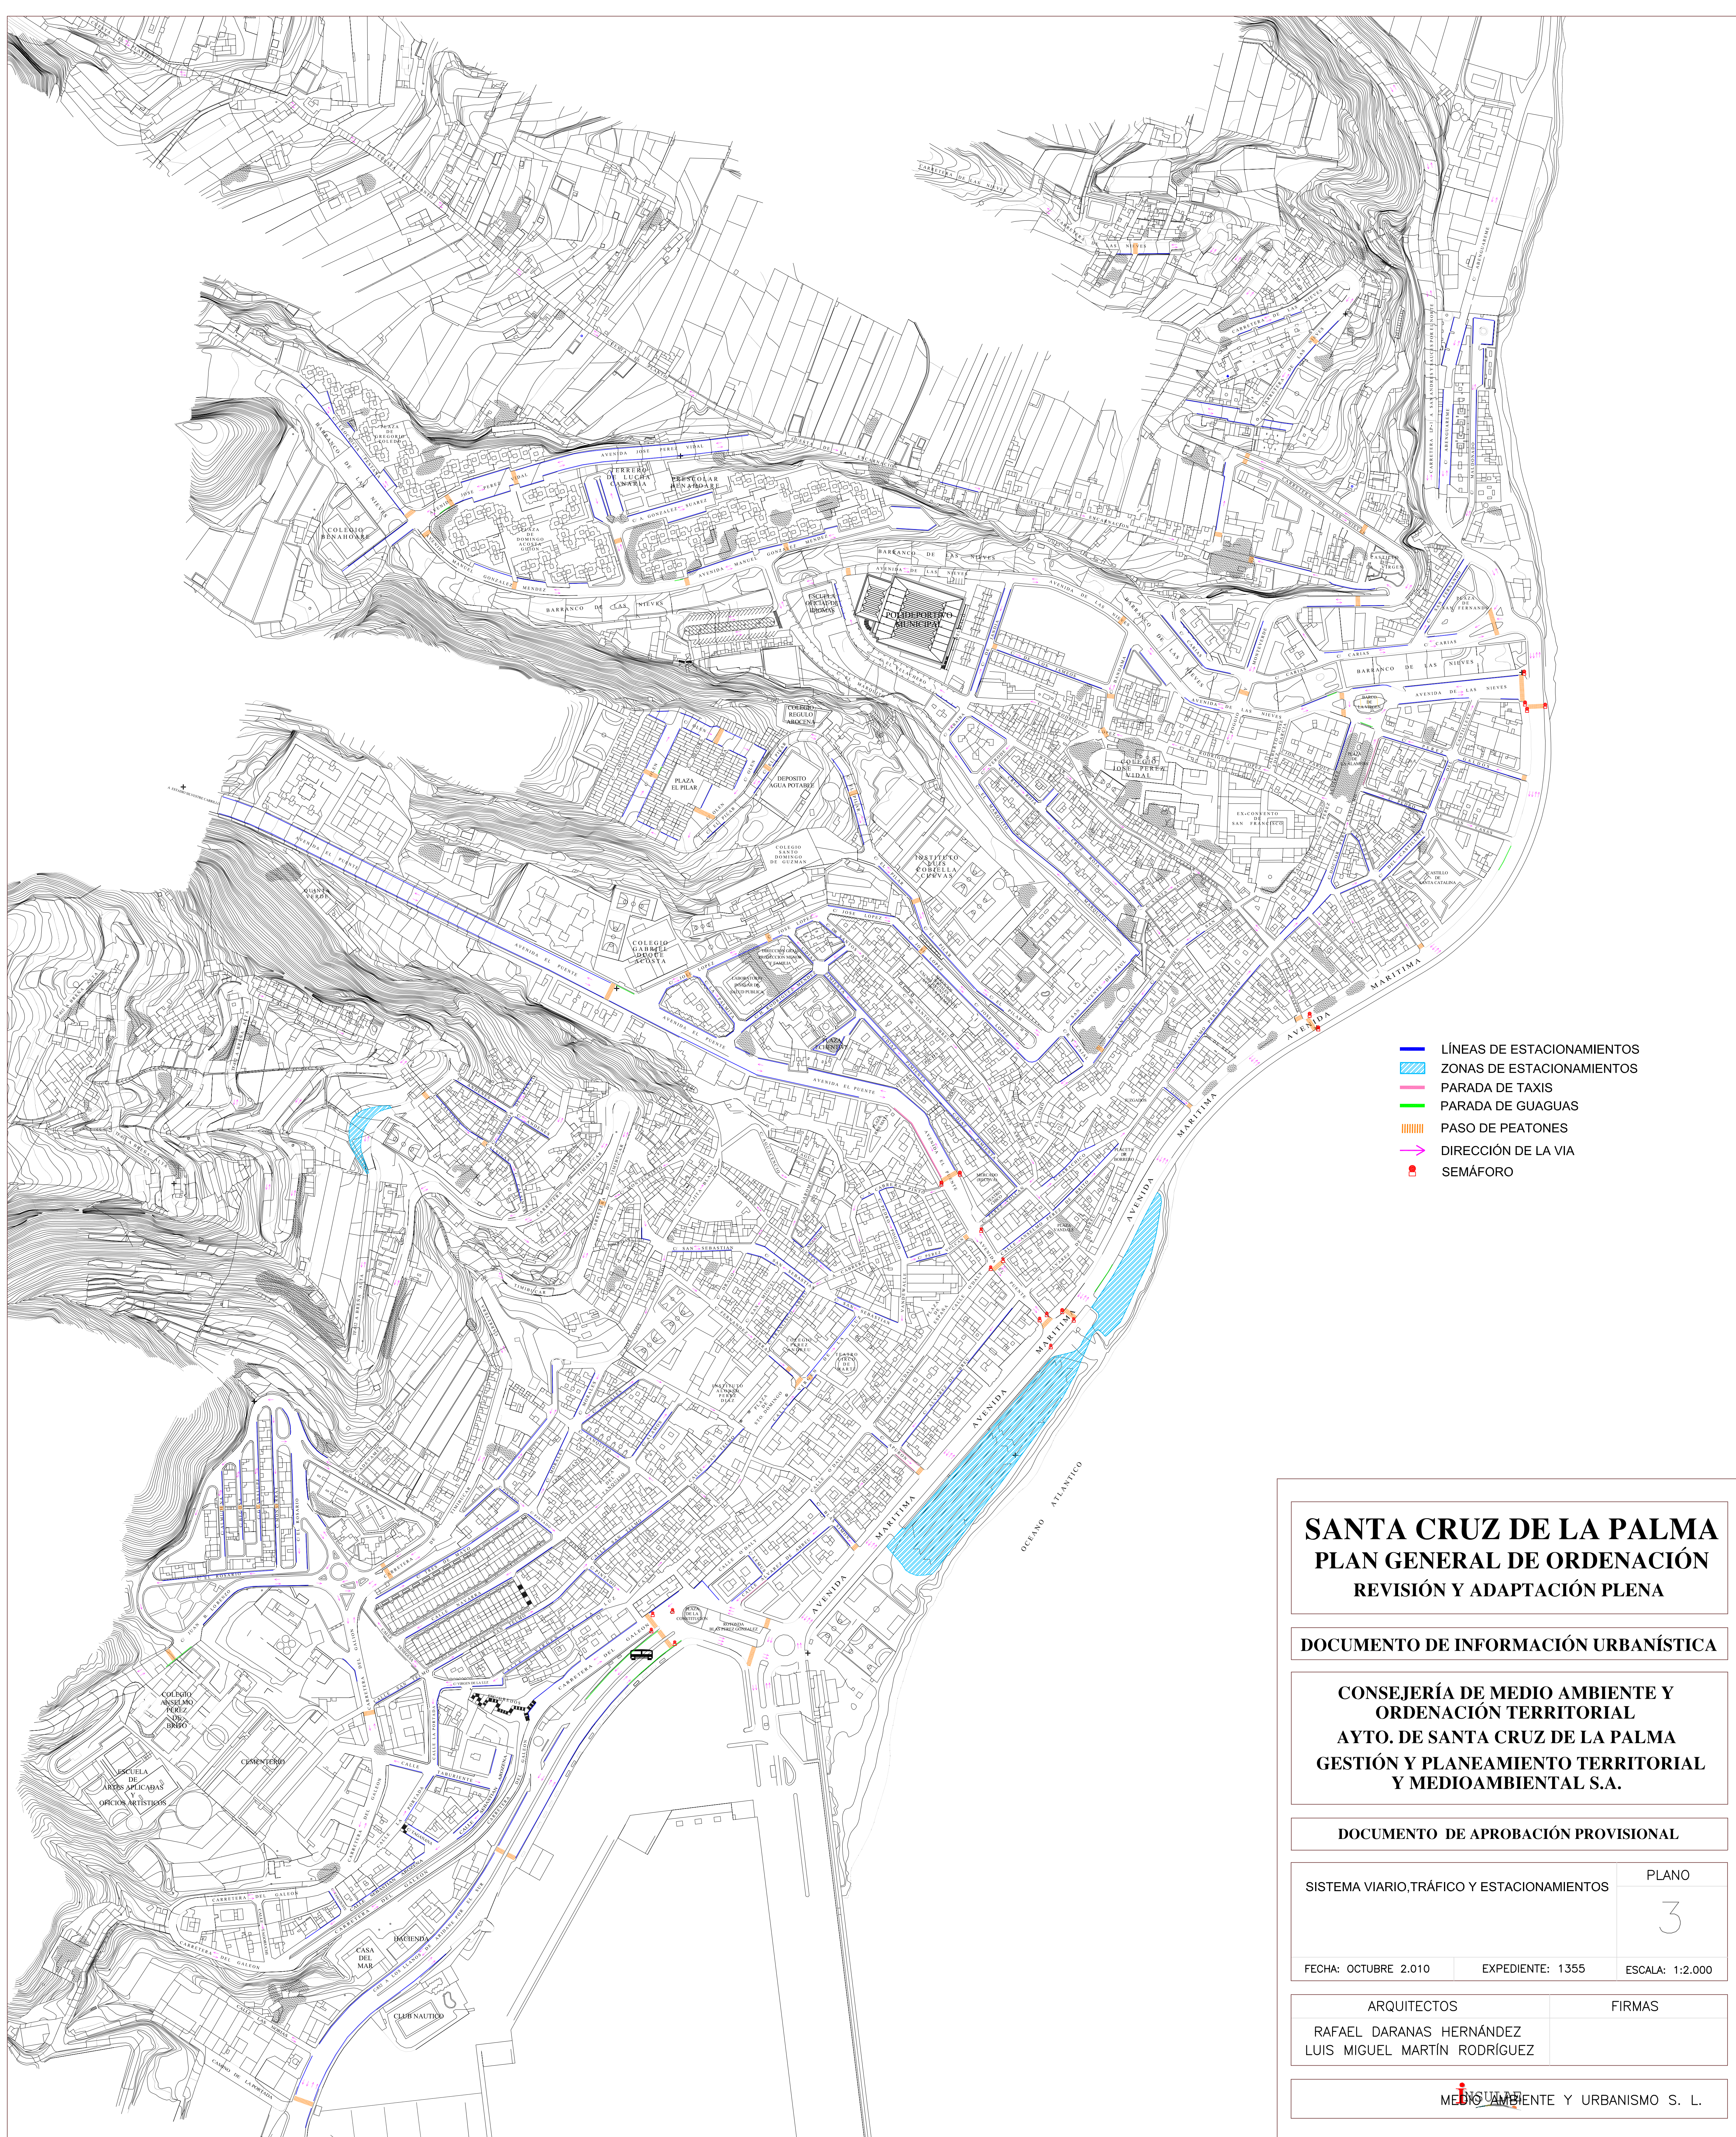

SANTA CRUZ DE LA PALMA

PLAN GENERAL DE ORDENACIÓN

REVISIÓN Y ADAPTACIÓN PLENA

DOCUMENTO DE INFORMACIÓN URBANÍSTICA

**CONSEJERÍA DE MEDIO AMBIENTE Y
ORDENACIÓN TERRITORIAL
AYTO. DE SANTA CRUZ DE LA PALMA
GESTIÓN Y PLANEAMIENTO TERRITORIAL
Y MEDIOAMBIENTAL S.A.**

DOCUMENTO DE APROBACIÓN PROVISIONAL

SISTEMA VIARIO, TRÁFICO Y ESTACIONAMIENTOS		PLANO
		3
FECHA: OCTUBRE 2.010	EXPEDIENTE: 1355	ESCALA: 1:2.000

ARQUITECTOS	FIRMAS
RAFAEL DARANAS HERNÁNDEZ LUIS MIGUEL MARTÍN RODRÍGUEZ	