


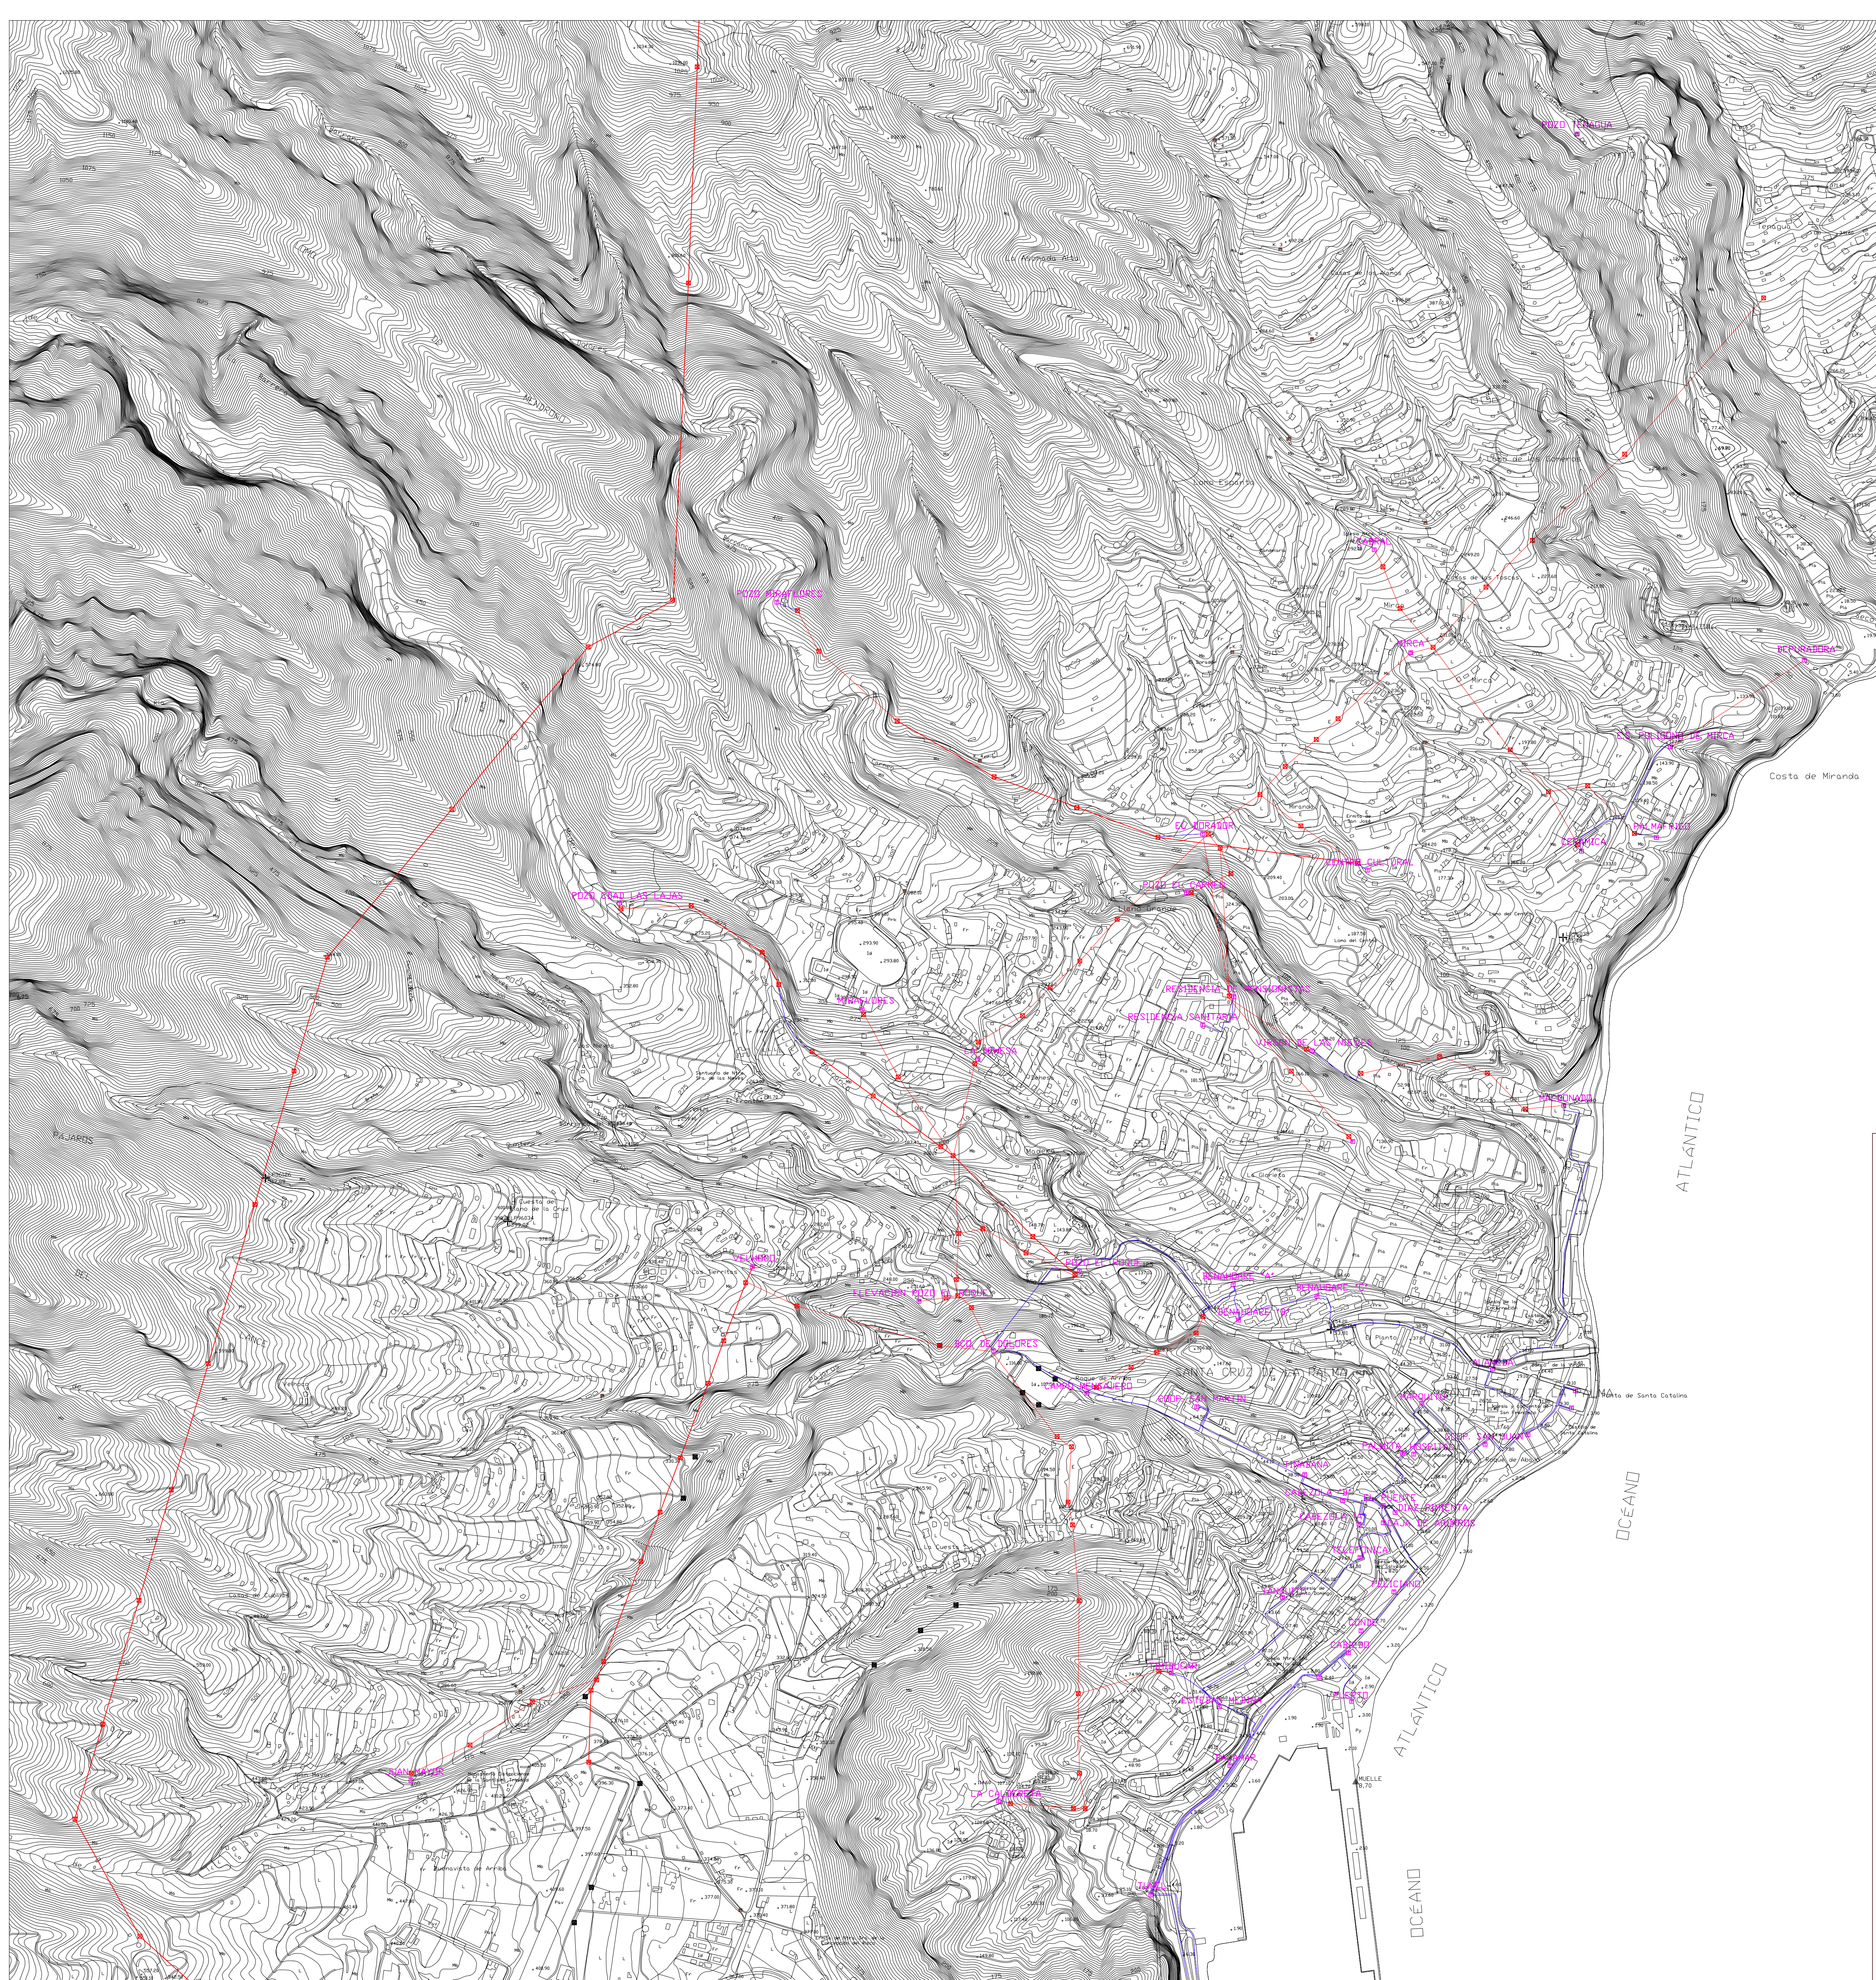

- LÍNEA DE MEDIA TENSIÓN
- LÍNEA DE MEDIA TENSIÓN SUBTERRÁNEA
- ⊠ APOYOS
- ESTACIÓN TRANSFORMADORA

SANTA CRUZ DE LA PALMA

PLAN GENERAL DE ORDENACIÓN

REVISIÓN Y ADAPTACIÓN PLENA

DOCUMENTO DE INFORMACIÓN URBANÍSTICA

CONSEJERÍA DE MEDIO AMBIENTE Y
ORDENACIÓN TERRITORIAL
AYTO. DE SANTA CRUZ DE LA PALMA
GESTIÓN Y PLANEAMIENTO TERRITORIAL
Y MEDIOAMBIENTAL S.A.

DOCUMENTO DE APROBACIÓN PROVISIONAL

RED ELÉCTRICA		PLANO
		7
FECHA: OCTUBRE 2.010	EXPEDIENTE: 1355	ESCALA: 1:7.500
ARQUITECTOS		FIRMAS
RAFAEL DARANAS HERNÁNDEZ LUIS MIGUEL MARTÍN RODRÍGUEZ		
		MEDIO AMBIENTE Y URBANISMO S. L.