ALZADO OESTE CALLE ADOLFO CABRERA PINTO

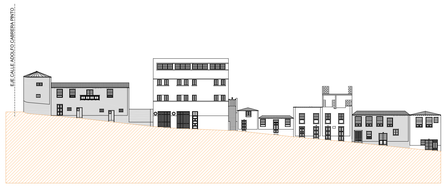

ALZADO NORTE CALLE ADOLFO CABRERA PINTO

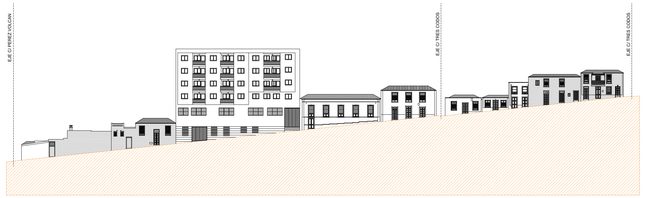

ALZADO SUR CALLE DOCTOR SANTOS ABREU

ALZADO NORTE CALLE DOCTOR SANTOS ABREU

ALZADO SUR CALLE JOSE LOPEZ

ALZADO NORTE CALLE JOSE LOPEZ

ALZADO ESTE CALLEJON EL RELOJ Y CALLEJON TRES CODOS

ALZADO OESTE CALLEJÓN EL RELOJ Y CALLEJÓN TRES CODOS

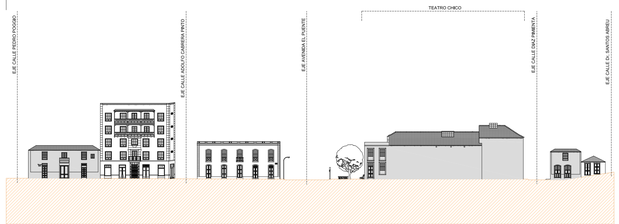

ALZADO OESTE CALLE PÉREZ VOLCÁN

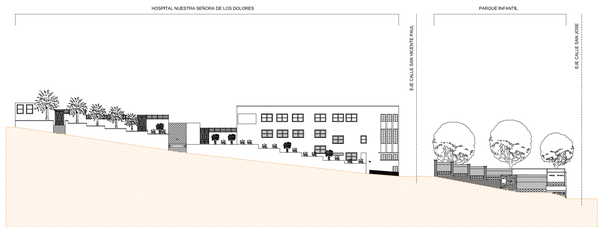

ALZADO NORTE CALLE EL PILAR

ALZADO NORTE CALLE EL LOMO

ALZADO NORTE CALLE EL LOMO

ALZADO ESTE CALLE EL LOMO

ALZADO NORTE CALLE DIAZ PIMENTA

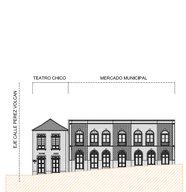

ALZADO SUR CALLE DIAZ PIMENTA

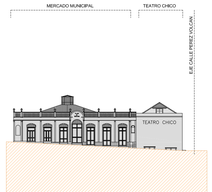

ALZADO NORTE AVENIDA EL PUENTE

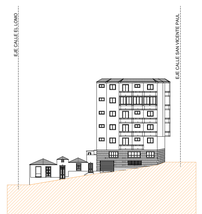

ALZADO SUR CALLE RAMON Y CAJAL

ALZADO SUR CALLE EL LOMO

ALZADO NORTE CALLE EL LOMO

ALZADO NORTE CALLE EL LOMO

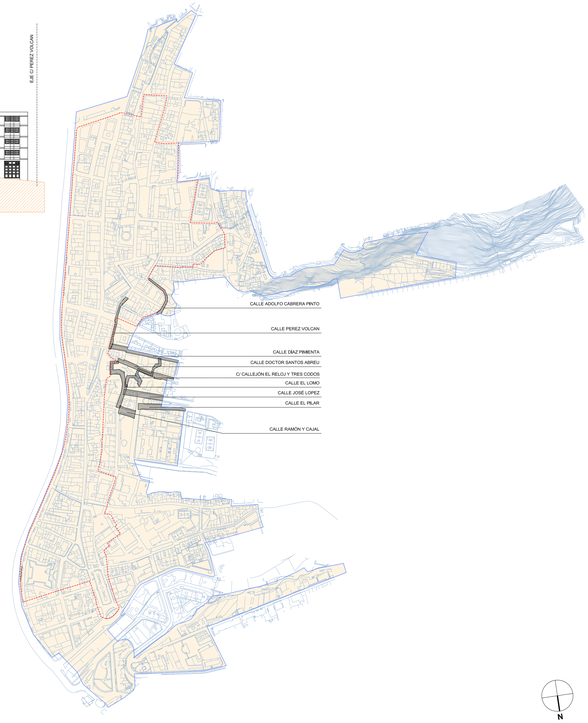

ALZADOS
ALZADOS OESTE Y NORTE CALLE ADOLFO CABRERA PINTO
ALZADOS NORTE Y SUR CALLE DOCTOR SANTOS ABREU
ALZADOS NORTE Y SUR CALLE JOSÉ LOPEZ
ALZADO OESTE CALLE PEREZ VOLCAN
ALZADO NORTE CALLE EL PILAR
ALZADOS NORTE Y SUR CALLE DIAZ PIMIENTA
ALZADO SUR CALLE RAMON Y CAJAL
ALZADOS NORTE Y SUR CALLE EL LOMO
ALZADO NORTE (parcial) AVENIDA EL PUENTE
ALZADOS ESTE Y OESTE CALLEJÓN EL RELOJ Y CALLEJÓN TRES CODOS

2023.10.04 09:35:18 Z

Diligencia que extiendo yo, Noelia Lorenzo Morera, Secretaria General del Excmo. Ayuntamiento de Santa Cruz de La Palma, para hacer constar que el presente documento, integrante del Plan General de Ordenación de Santa Cruz de La Palma, ha sido aprobado definitivamente y de forma parcial por el Pleno de esta Corporación en sesión extraordinaria celebrada con fecha 31 de julio de 2023.

LEYENDA
SUELO URBANO DE INTERÉS CULTURAL (SUCIC)
CONJUNTO HISTÓRICO ARTÍSTICO Según Decreto 9/4275, Ámbito del PEP

Localización La Palma

Fecha Base Cartográfica 2001

GRAFCAN

Escala gráfica: 0 20 40 80 160

PLAN GENERAL DE ORDENACIÓN DE SANTA CRUZ DE LA PALMA
ANEJO DE ORDENACIÓN PORMENORIZADA DEL SUELO URBANO DE INTERÉS CULTURAL

DOCUMENTO PARA APROBACIÓN DEFINITIVA
(Correcciones de observaciones de Ponencia Técnica de COTMAC de 26 mayo 2014)

PLANO DE INFORMACIÓN
ALZADOS

ESCALA 1:500

I-10.03

Noviembre 2017

gesplan

CARO & MAÑOSO ARQUITECTOS ASOCIADOS S.L.P.

GOBIERNO DE CANARIAS