


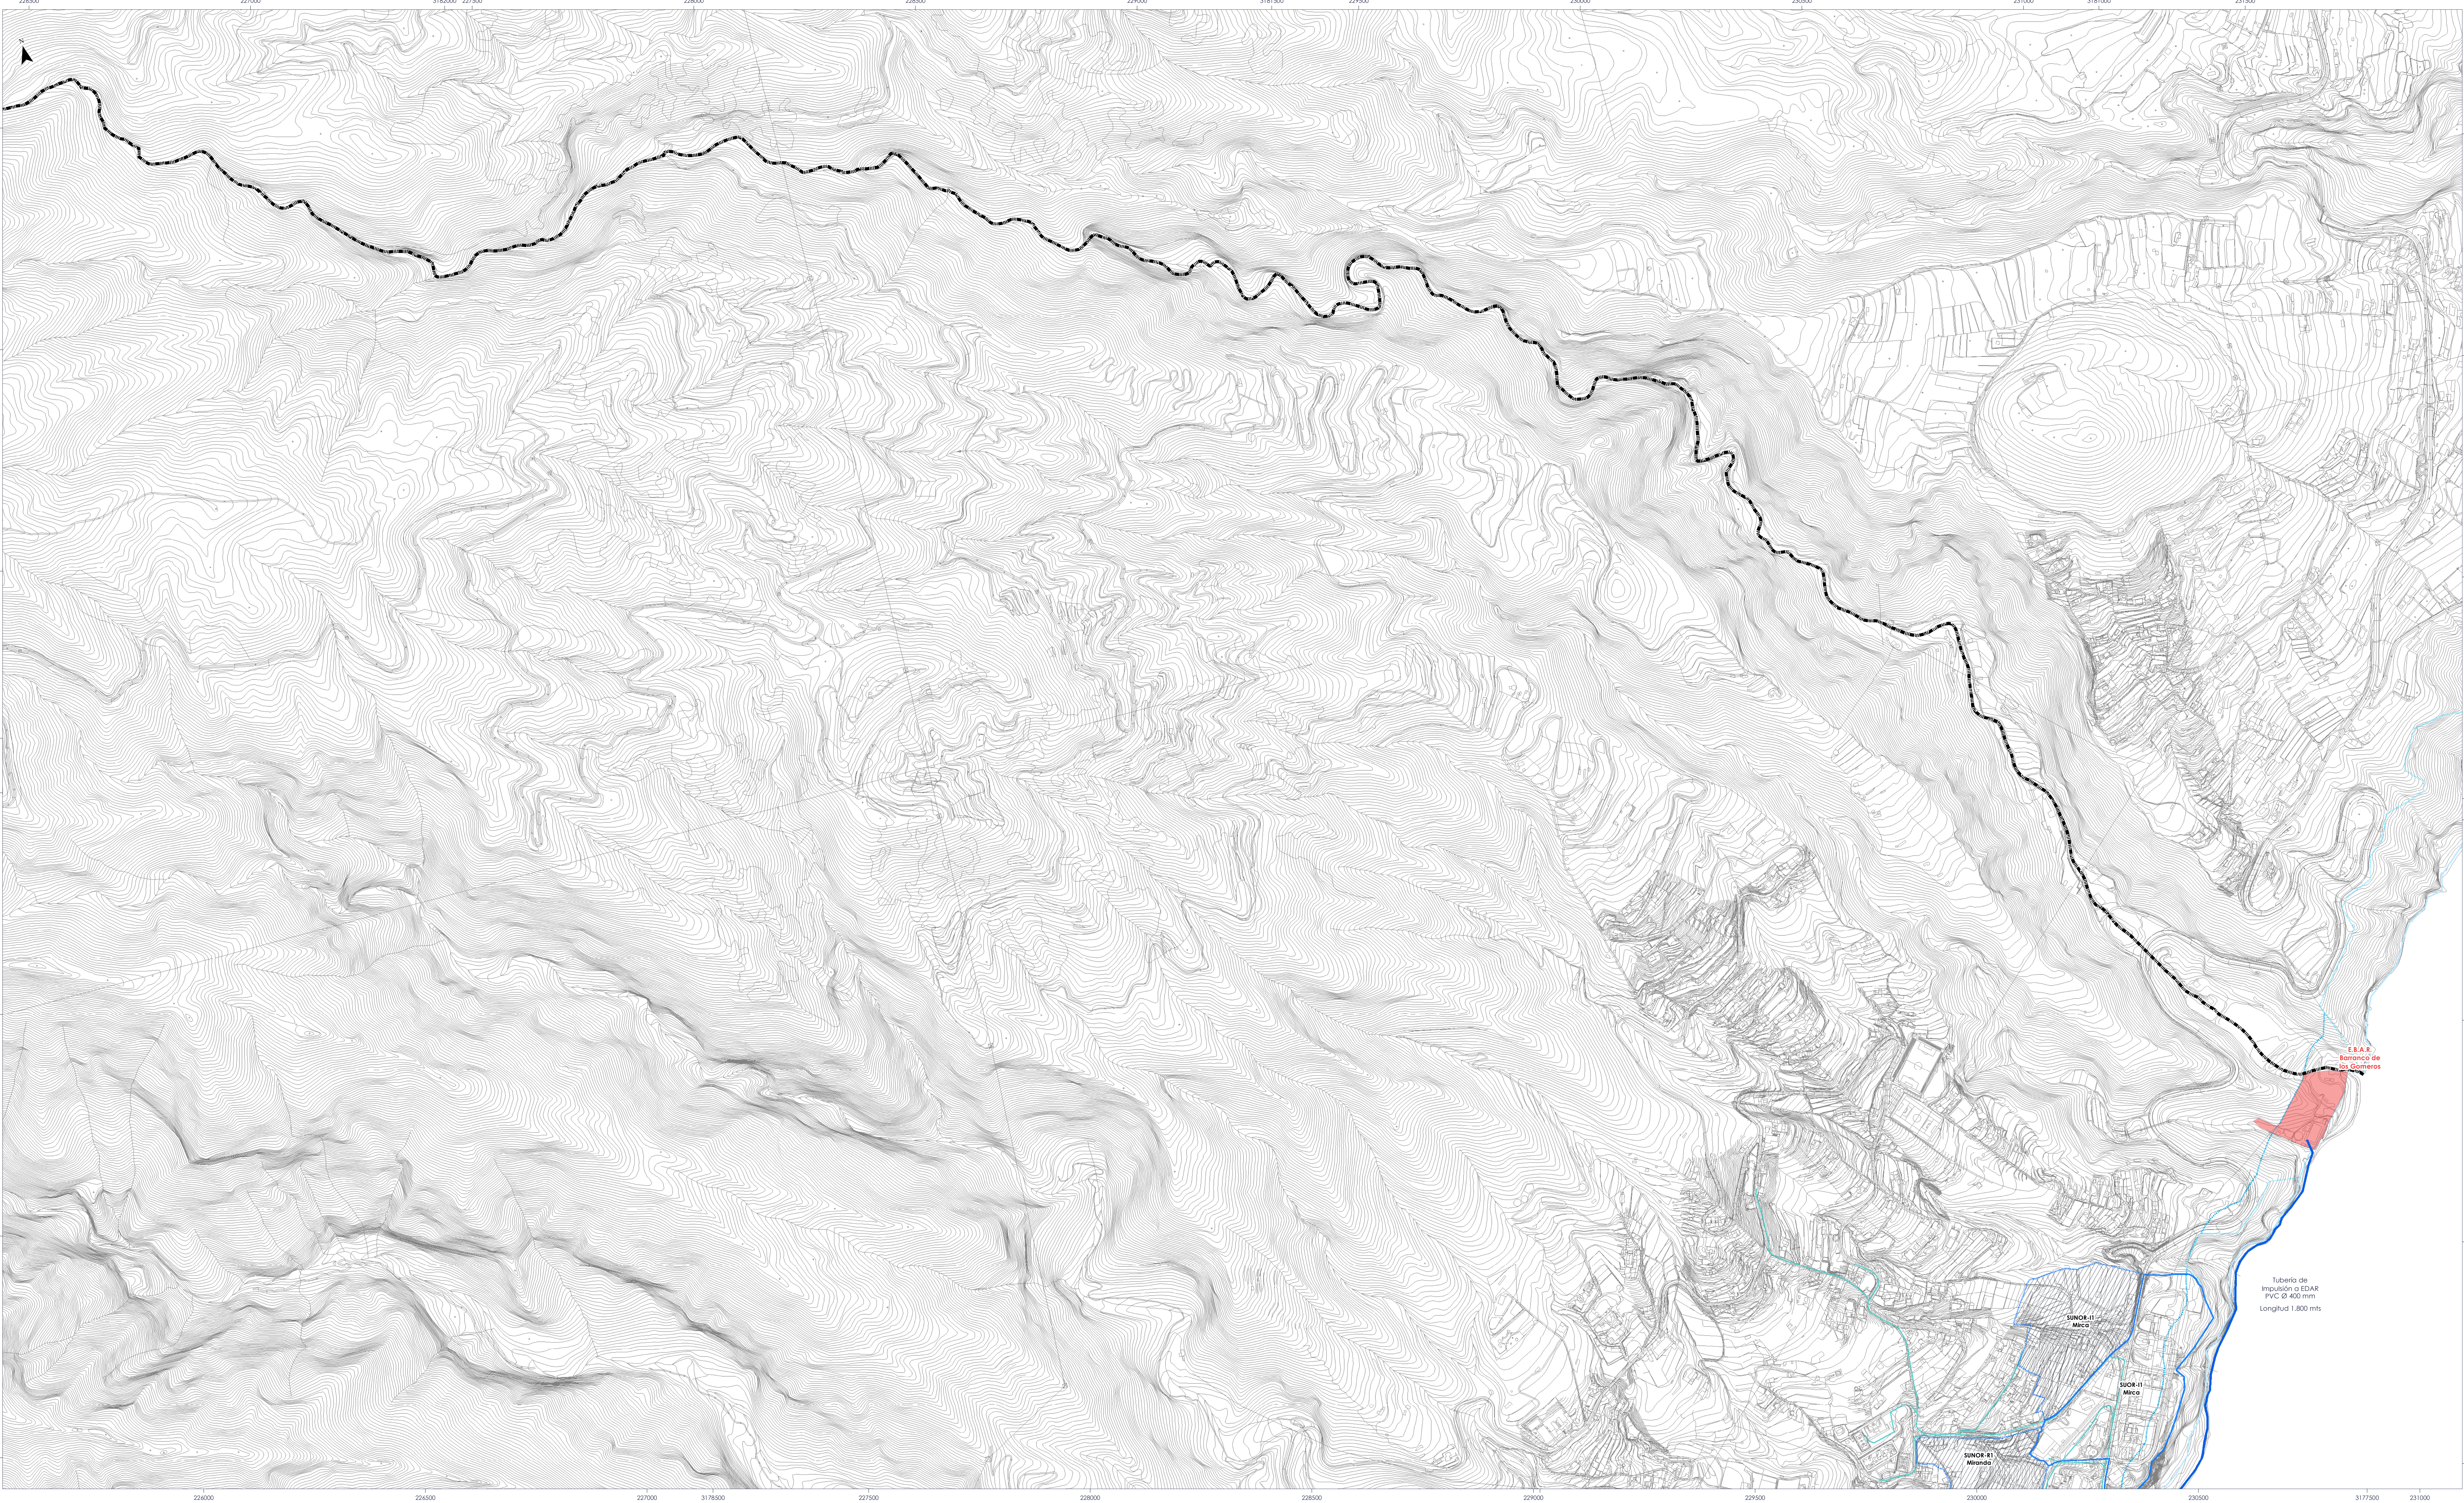

DELIMITACIONES

- Límite del término municipal
- DPMT - Dominio público marítimo terrestre
- SP - Servidumbre de protección
- Límite de la ribera del mar
- Cartografía
- AU - Actuación urbanística
- SUNCO - Suelo urbano no consolidado
- SUOR - Suelo urbanizable ordenado
- SUNOR - Suelo urbanizable no ordenado
- SUCIC - Suelo urbano consolidado de interés cultural
- PE - Plan Especial
- PEPCHA - Plan especial de protección del centro histórico artístico

RED DE SANEAMIENTO

- Colector Ø 300 mm
- Colector Ø 400 mm
- Colector Ø 500 mm
- Colector Ø 600 mm
- Colector Ø 800 mm
- Tubería de impulsión Ø 315 mm
- Tubería de impulsión Ø 400 mm
- Ramal

Ante cualquier desacoste en la representación de las líneas de destino y servidumbres, son los planos de destino y no los reflejados en este PGO los que tienen validez en cuanto a la representación de la ribera del mar, el dominio público marítimo-terrestre y sus servidumbres

Las infraestructuras recogidas en este plano son existentes y se encuentran en funcionamiento, salvo las dos emisarias fuera de servicio (indicado en el propio plano).



Plan General de Ordenación de Santa Cruz de La Palma

Red de saneamiento

OP.6

SUELO URBANO (EXCEPTO SUCIC) Y ASENTAMIENTOS RURALES
INSULAE MEDIO AMBIENTE Y URBANISMO, S.L. (junio2016)
Dirección: Rafael Delarosa Hernández - arquitecto
Luis Miguel Martín Rodríguez - arquitecto

SUELO URBANO CONSOLIDADO DE INTERÉS CULTURAL (SUCIC)
CARO Y MAÑOSO ARQUITECTOS ASOCIADOS, S.L.P. (nov. 2017)
Dirección: Ángel M. Caro Cano - arquitecto
Joaquín Mañoso Valderama - arquitecto

MEJORAS, CORRECCIÓN Y ADAPTACIÓN A LA LSENPC DEL PGO
COLECTIVO CCRS S.C.P. Y URBANIX S.L.P.

Aprobación definitiva
Julio de 2022

SECTOR DE SUELO URBANIZABLE ZOR-1 LA ENCARNACIÓN
GABRIEL HENRÍQUEZ PÉREZ, S.L.P. (julio 2014)
Dirección: Gabriel Henríquez Pérez - arquitecto

SECTOR DE SUELO URBANIZABLE ZOR-2 TIMBUCAR
ESTUDIO JALVO (enero2014)
Dirección: Joaquín Jalvo Minguéz - arquitecto