


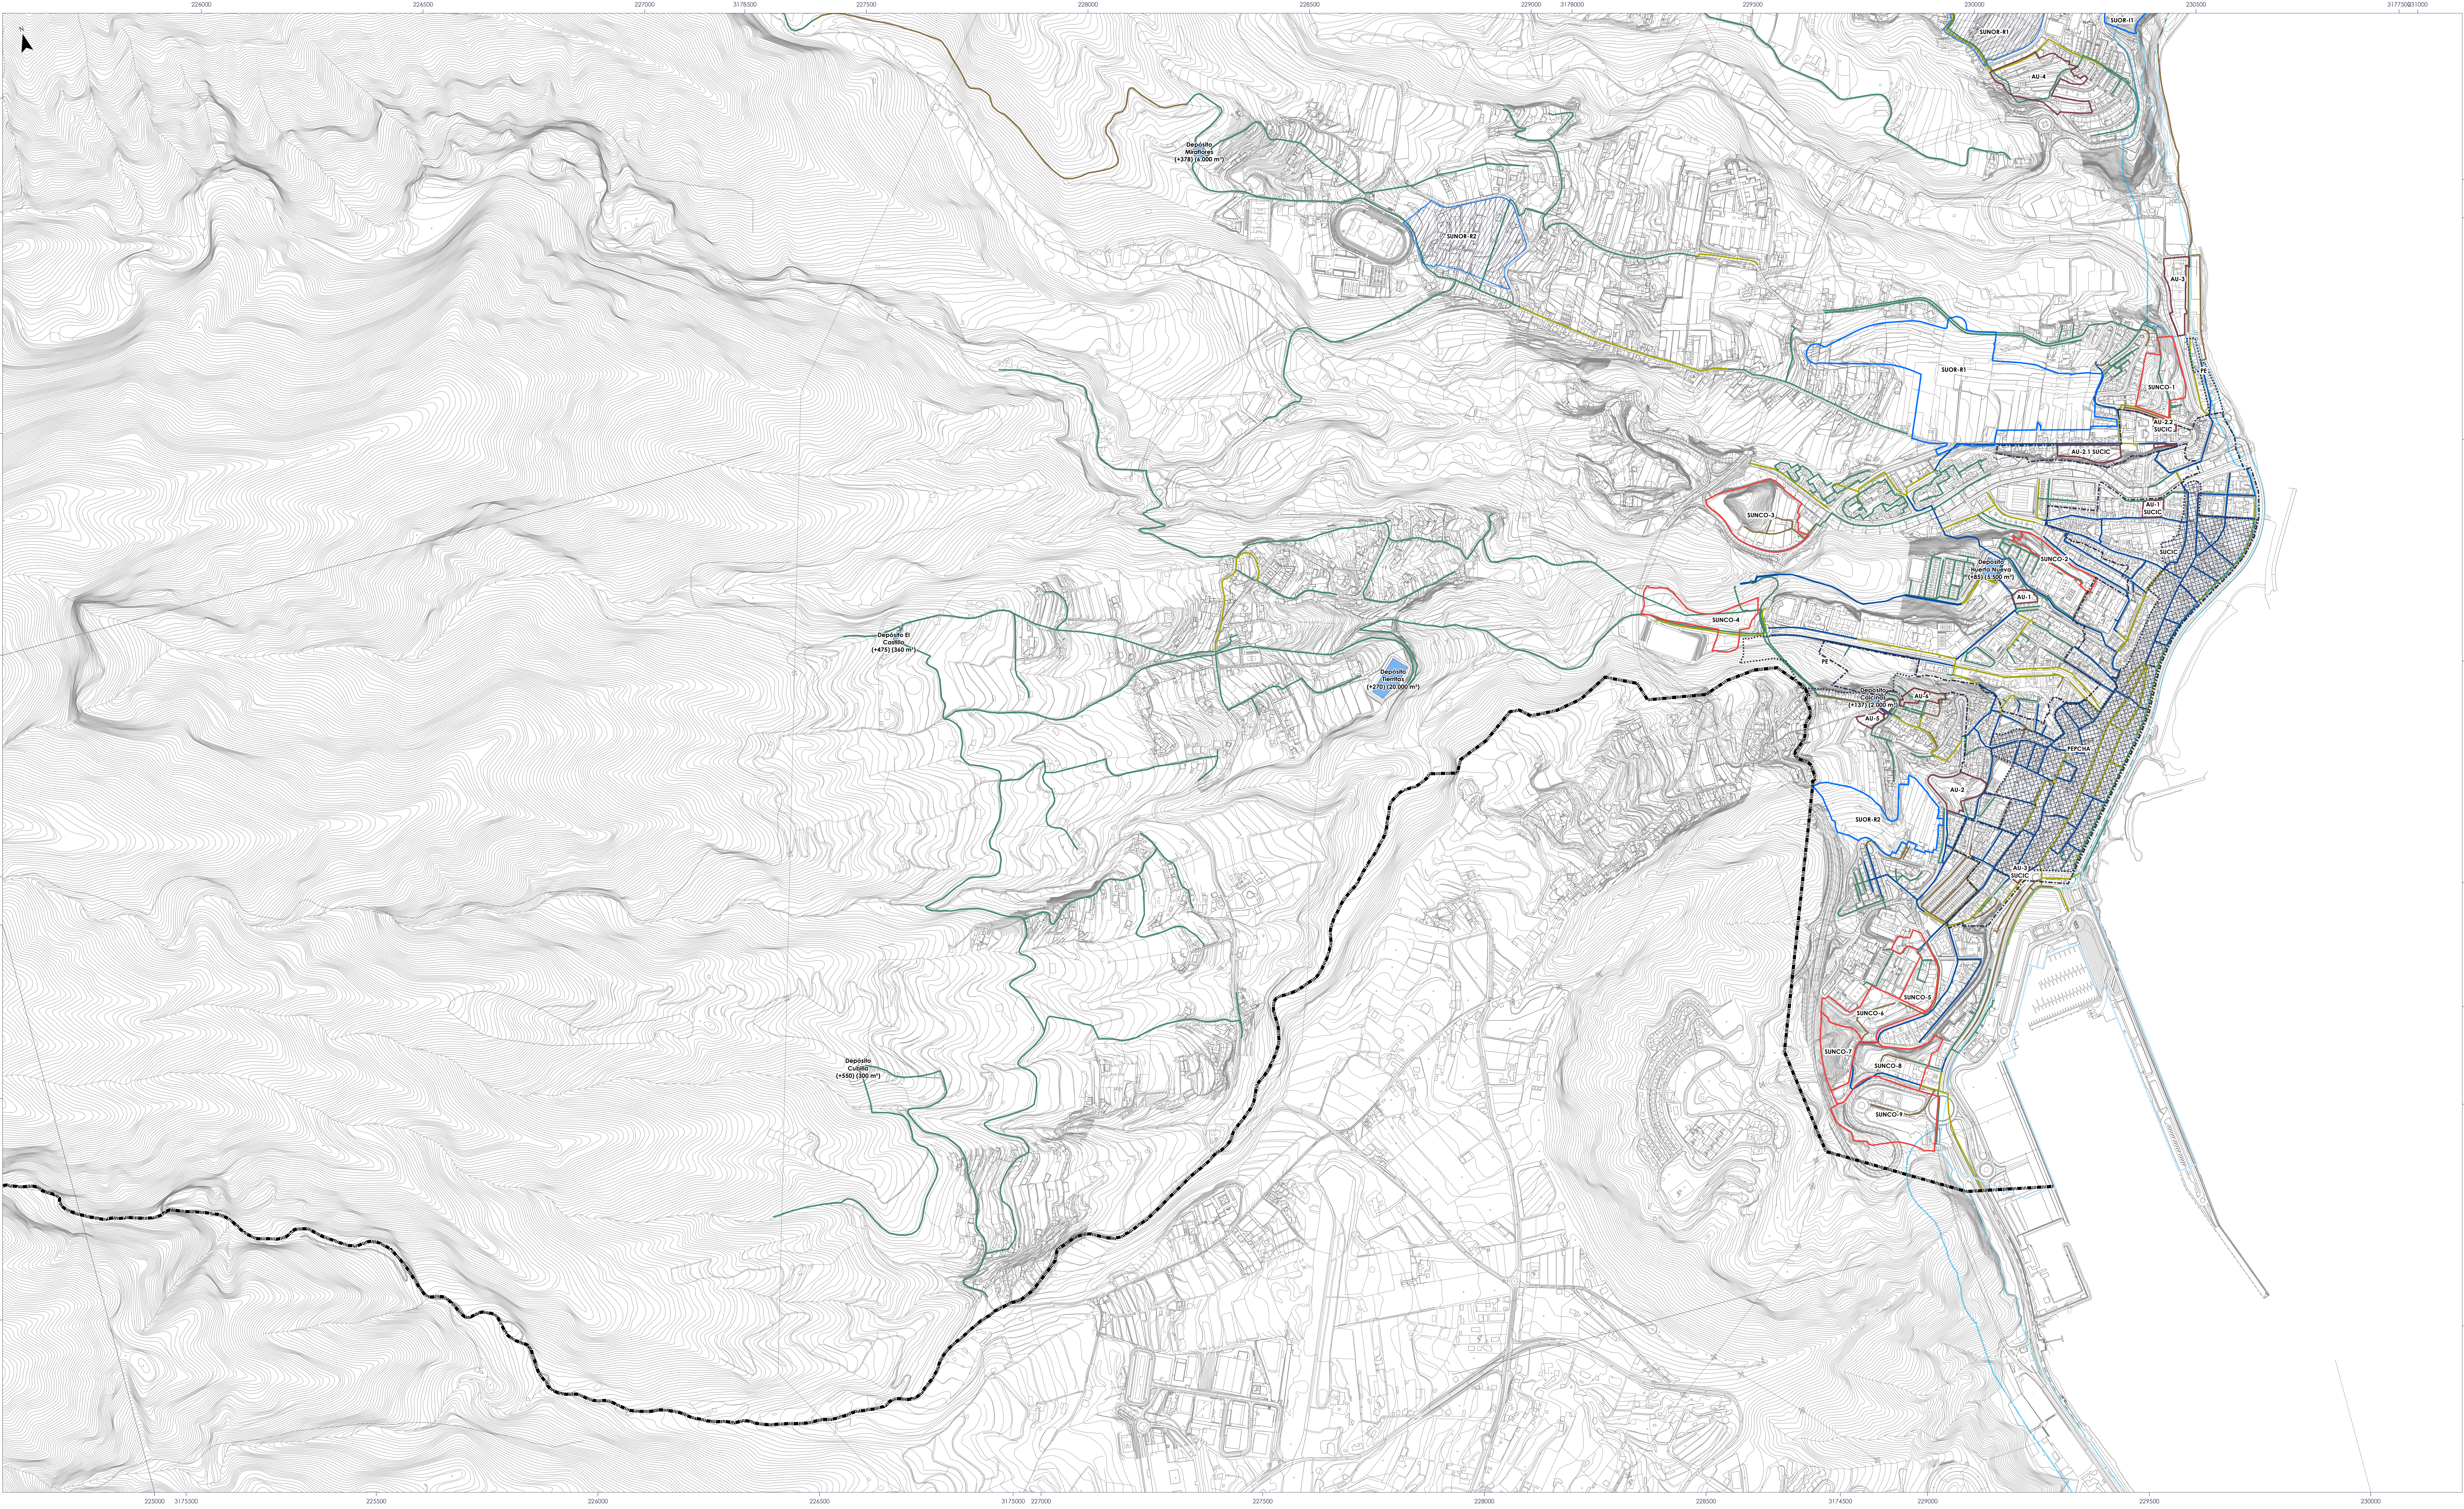


DELIMITACIONES

- Límite del término municipal
 - DPMT - Dominio público marítimo terrestre
 - SP - Servidumbre de protección
 - Límite de la ribera del mar
 - Cartografía
- AI - Actuación
 - SUNCO - Suelo urbano no
 - SUOR - Suelo urbanizable
 - SUNOR - Suelo urbanizable no
 - SUCIC - Suelo urbano consolidado de interés cultural
 - PE - Plan Especial
 - PEPCHA - Plan especial de protección del centro histórico artístico

RED DE ABASTECIMIENTO

- Canalización de fundición dúctil
- Canalización de PVC
- Canalización de hierro galvanizado
- Canalización de fibrocemento

Ante cualquier desacoste en la representación de las líneas de destino y servidumbres, son los planos de destino y no los reflejados en este PGO los que tienen validez en cuanto a la representación de la ribera del mar, el dominio público marítimo-terrestre y sus servidumbres

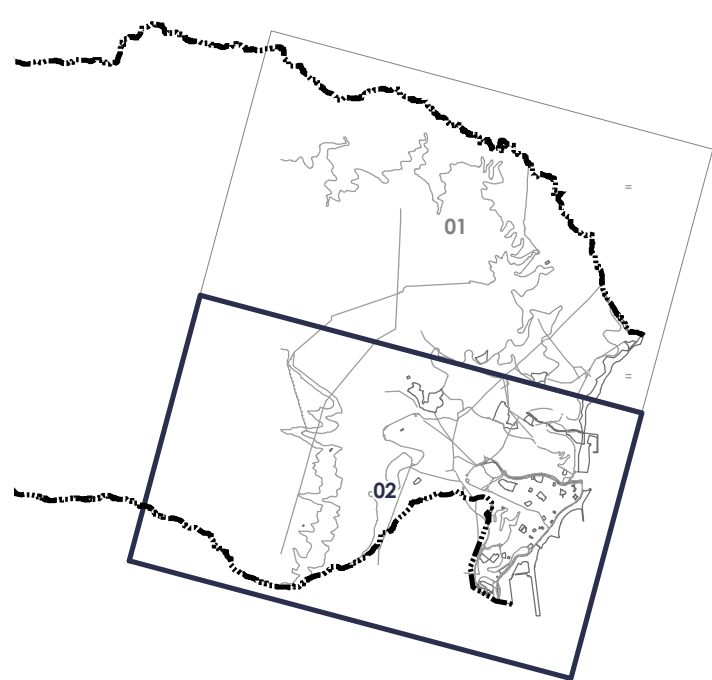

Plan General de Ordenación de Santa Cruz de La Palma

Red de abastecimiento		OP.7
SUELO URBANO (EXCEPTO SUCIC) Y ASENTAMIENTOS RURALES INSULAE MEDIO AMBIENTE Y URBANISMO, S.L. (junio 2016) Dirección: Rafael Delarosa Hernández - arquitecto Luis Miguel Martín Rodríguez - arquitecto		Aprobación definitiva Julio de 2022
SUELO URBANO CONSOLIDADO DE INTERÉS CULTURAL (SUCIC) CARO Y MANOSO ARQUITECTOS ASOCIADOS, S.L.P. (nov. 2017) Dirección: Ángel M. Carrero - arquitecto Joaquín Muñoz Valderama - arquitecto		SECTOR DE SUELO URBANIZABLE ZOR-1 LA ENCARNACIÓN GABRIEL HENRIQUET PÉREZ, S.L.P. (julio 2014) Dirección: Gabriel Henríquez Pérez - arquitecto
MEJORAS, CORRECCIÓN Y ADAPTACIÓN A LA LSENPC DEL PGO COLECTIVO CCRS S.C.P. Y URBANITIX S.L.P.		SECTOR DE SUELO URBANIZABLE ZOR-2 TIMBUCAR ESTUDIO JALVO (enero 2014) Dirección: Joaquín Jalvo Minguéz - arquitecto