


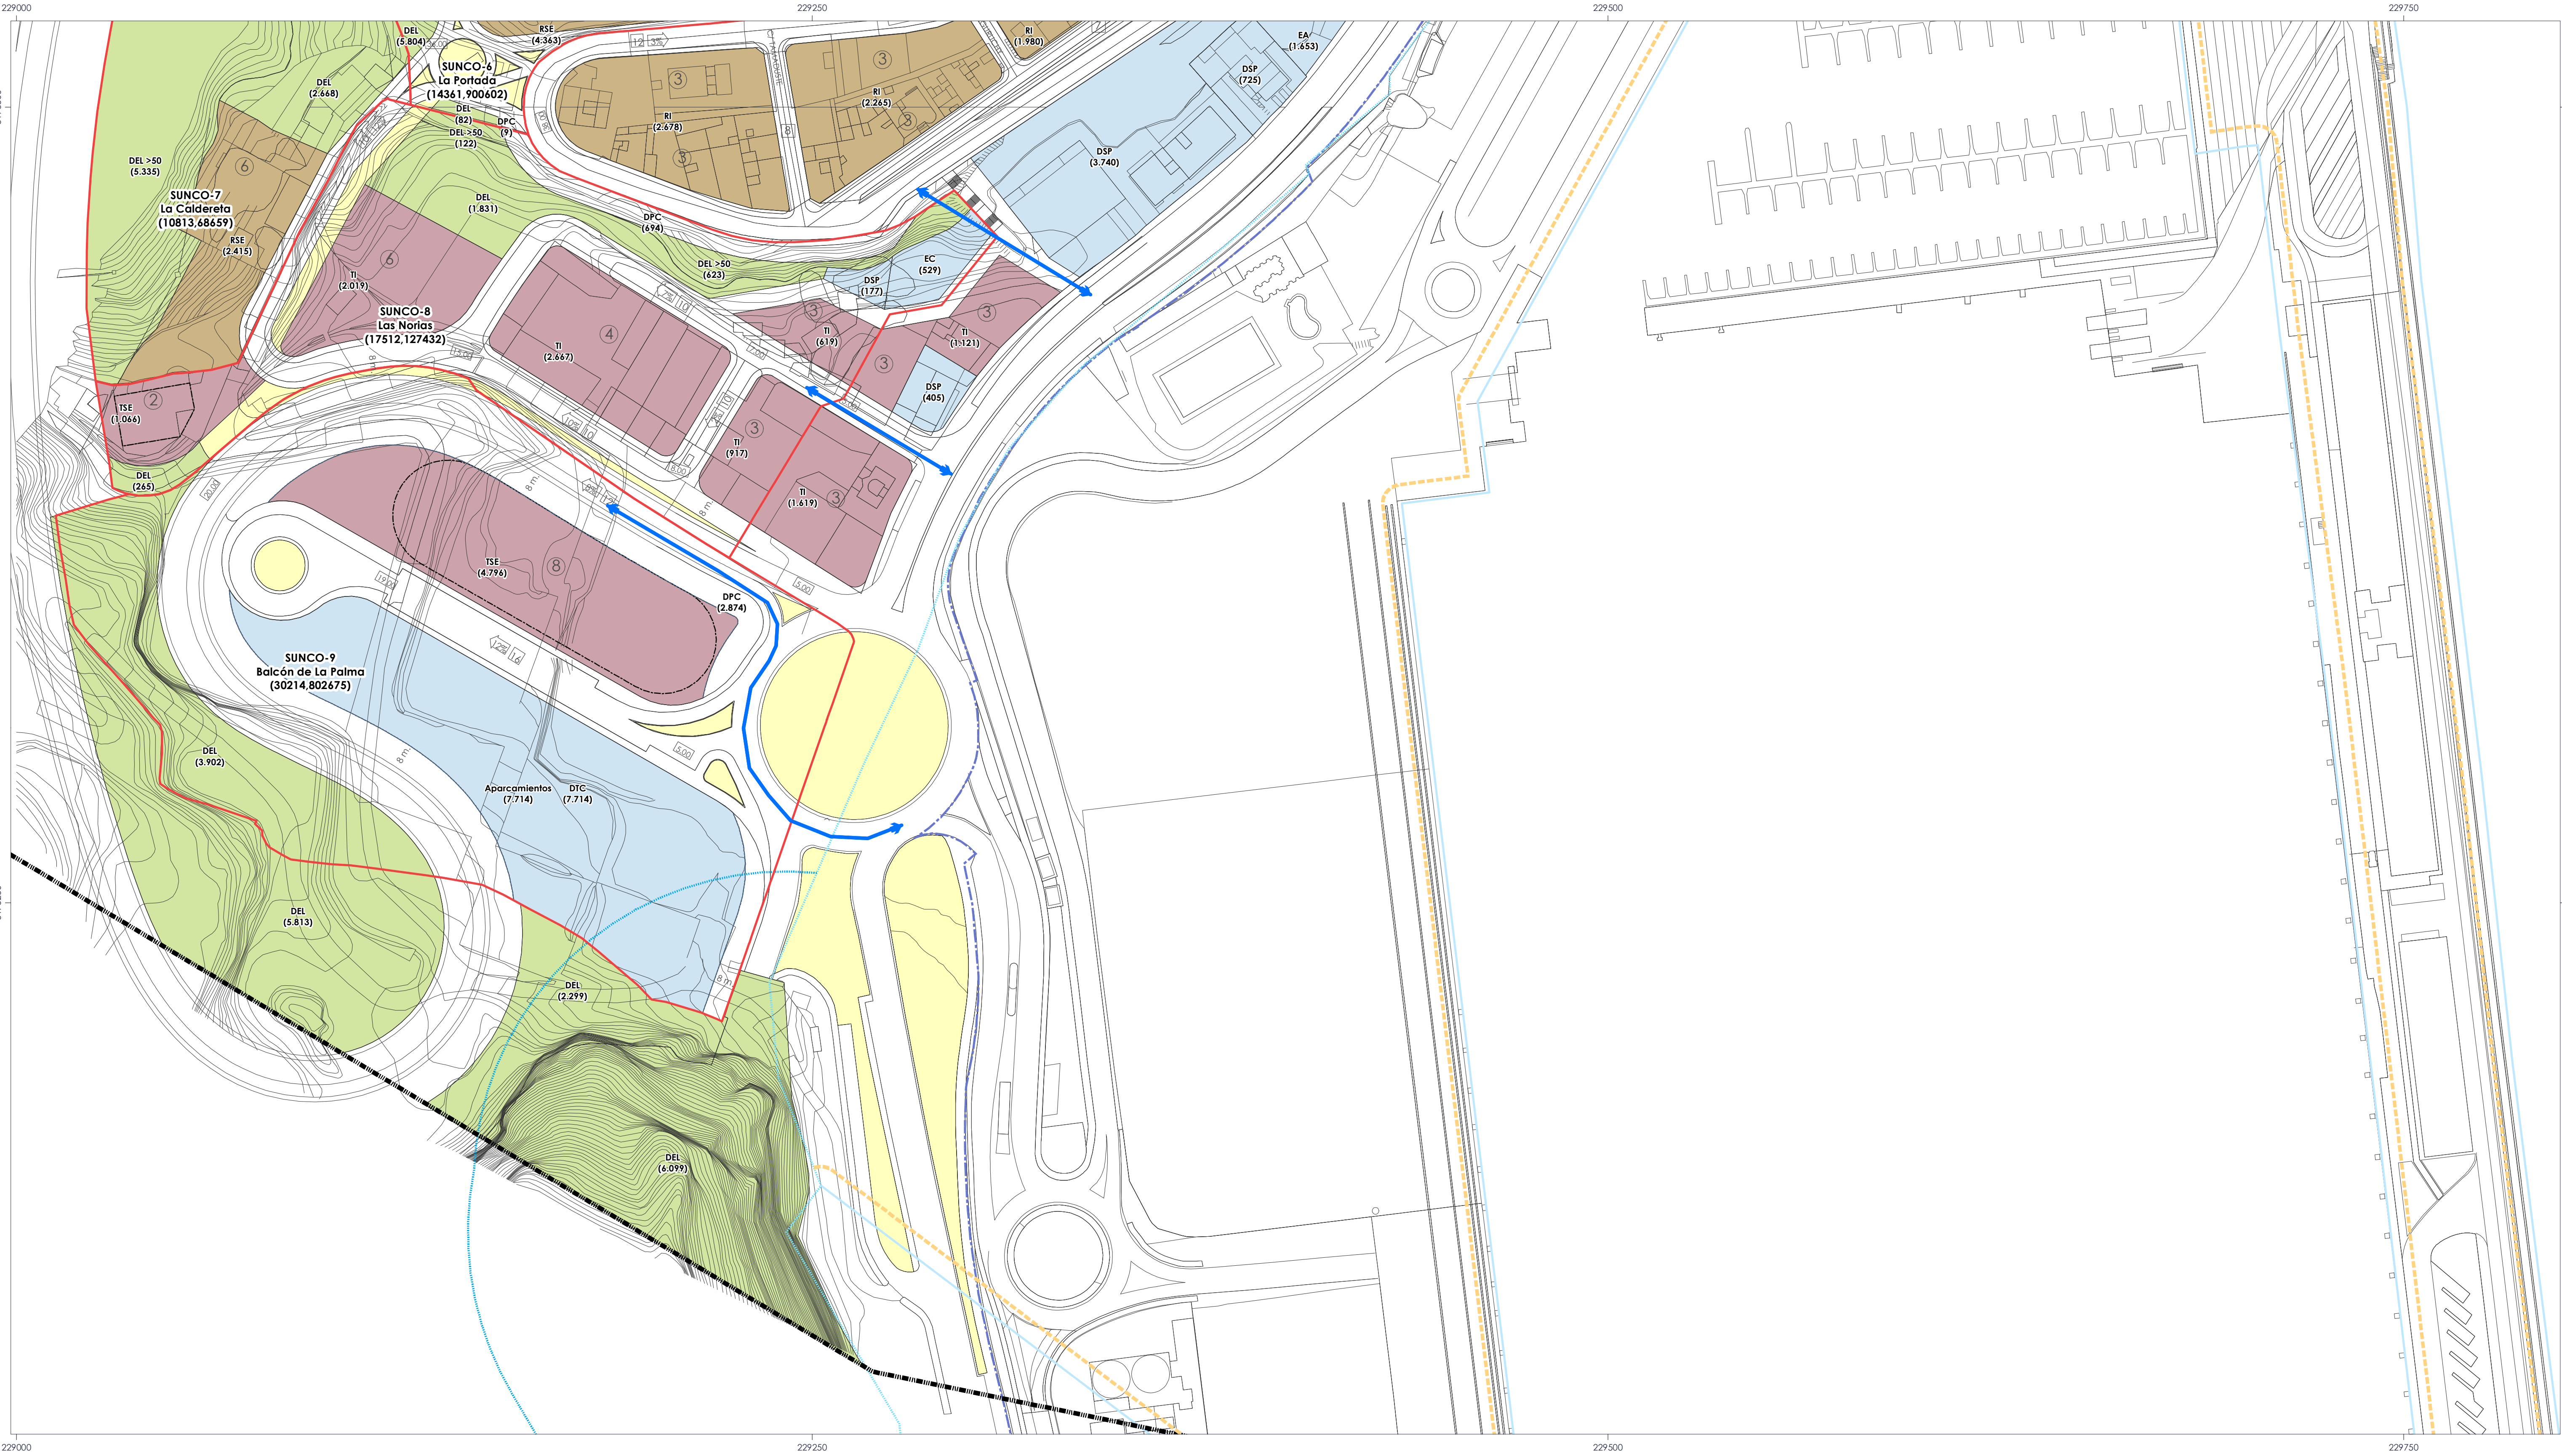

DELIMITACIONES

- AU - Actuación urbanística
- SUNCO - Suelo urbano no consolidado
- SUOR - Suelo urbanizable ordenado
- SUNOR - Suelo urbanizable no ordenado
- SUCIC - Suelo urbano consolidado de interés cultural
- PE - Plan Especial
- PEPCHA - Plan especial de protección del centro histórico artístico
- Ámbitos suspendidos
- Límite del término municipal
- DPH - Dominio público hidráulico
- Servidumbre de tránsito
- DPMT - Dominio público marítimo terrestre
- SP - Servidumbre de protección
- Límite de la ribera del mar
- Zona de influencia
- Servidumbre de acceso al mar (mixta)
- Sistema general de usos públicos comunitarios (playa)
- Sistema general de usos públicos comunitarios (puerto y parque marítimo)
- Línea de protección borde urbano

USOS PORMENORIZADOS

- Residencial
- Terciario
- Industrial
- Turístico
- Espacio libre
- Equipamiento/dotación
- Espacio libre privado
- Gálibo edificable
- Uso privado bajo equipamiento o dotación
- (1.980) Superficie en m²

DOTACIONES/EQUIPAMIENTOS

- DEL - Dotacional espacio libre
- DELA - Dotacional espacio libre-aparcamiento
- DS/P - Dotacional servicios y protección
- DSP - Dotacional servicios públicos
- DTC - Dotacional transporte y comunicaciones
- EEL - Equipamiento espacio libre
- EE - Equipamiento docente
- ES - Equipamiento sanitario-asistencial
- EC - Equipamiento sociocultural
- ED - Equipamiento deportivo
- ER - Equipamiento religioso
- EA - Equipamiento garaje-aparcamientos
- I - Infraestructura

TIPOLOGÍAS EDIFICATORIAS

- I Intensiva
- SI Semi-intensiva
- SE Semi-extensiva
- E Extensiva

DOTAC./EQUIP./ESP. LIBRES (SUCIC)


- D-AP - Dotación administración pública
- D-E - Dotación docente
- D-C - Dotación socio-cultural
- D-S - Dotación sanitario-asistencial
- D-SP - Dotación servicio público
- E-R - Equipamiento religioso
- E-E - Equipamiento docente
- E-C - Equipamiento socio-cultural

- 2 Número máxima de plantas
- 16 Altura máxima en metros
- Edificación escalonada
- Elemento Catalogado

- E-SP - Equipamiento servicio público
- E-P - Equipamiento aparcamientos
- EL-PQ - Espacio libre público - parque
- EL - Espacio libre público (zonas verdes)
- EL-PZ - Espacio libre público (plazas)
- EL-PZ Ap - ELP (plazas) con aparca. subterráneo
- EL-PC - Espacio libre (paisajístico - cultural)
- EL-PV - Espacio libre privado

RED VIARIA

- Área ajardinada
- Línea límite de la edificación
- Vía en túnel
- Peatonal (SUCIC)
- Peatonal
- Vía con acera o arcén
- Ancho total de la vía (m)
- Rasante de la vía
- Pendiente de la vía

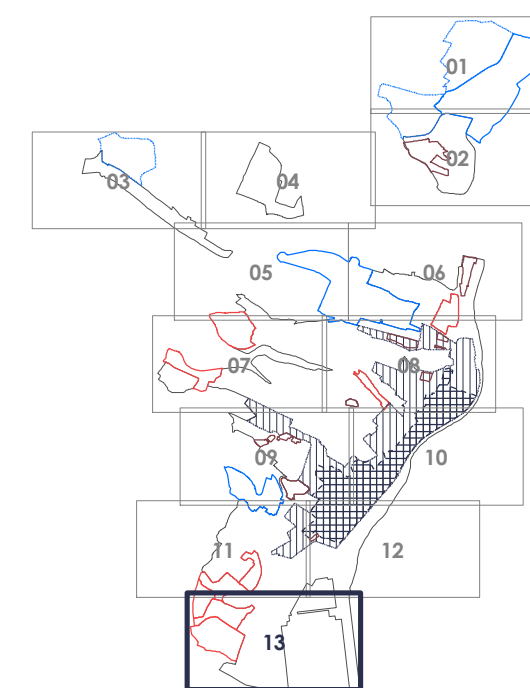

Plan General de Ordenación de Santa Cruz de La Palma

Afecciones dimanantes de la Ley de Costas sobre Suelo urbano y urbanizable
Usos pormenorizados, tipologías edificables, red viaria, alineaciones y rasanes, y delimitación de ámbitos y sectores

OP.1.13

SUELO URBANO (EXCEPTO SUCIC) Y ASENTAMIENTOS RURALES
INSULAE MEDIO AMBIENTE Y URBANISMO, S.L. (junio2014)
Dirección: Rafael Daranas Hernández - arquitecto
Luis Miguel Marín Rodríguez - arquitecto

SUELO URBANO CONSOLIDADO DE INTERÉS CULTURAL (SUCIC)
CARO Y MAÑOSO ARQUITECTOS ASOCIADOS, S.L.P. (nov. 2017)
Dirección: Ángel M. Caro Cano - arquitecto
Joaquín Mañoso Valderama - arquitecto

MEJORAS, CORRECCIÓN Y ADAPTACIÓN A LA LSENPC DEL PGO
COLECTIVO CCRS S.C.P. Y URBANFIX S.L.P.

Escala 1:1.000 [A1] / 1:2.000 [A3]
0 50 m

Aprobación definitiva

Julio de 2022

SECTOR DE SUELO URBANIZABLE ZOR-1 LA ENCARNACIÓN
GABRIEL HENRÍQUEZ PÉREZ, S.L.P. (julio 2014)
Dirección: Gabriel Henríquez Pérez - arquitecto

SECTOR DE SUELO URBANIZABLE ZOR-2 TIMBUCAR
ESTUDIO JALVO (noviembre 2014)
Dirección: Joaquín Jalvo Mínguez - arquitecto

Hoja 13 de 13