


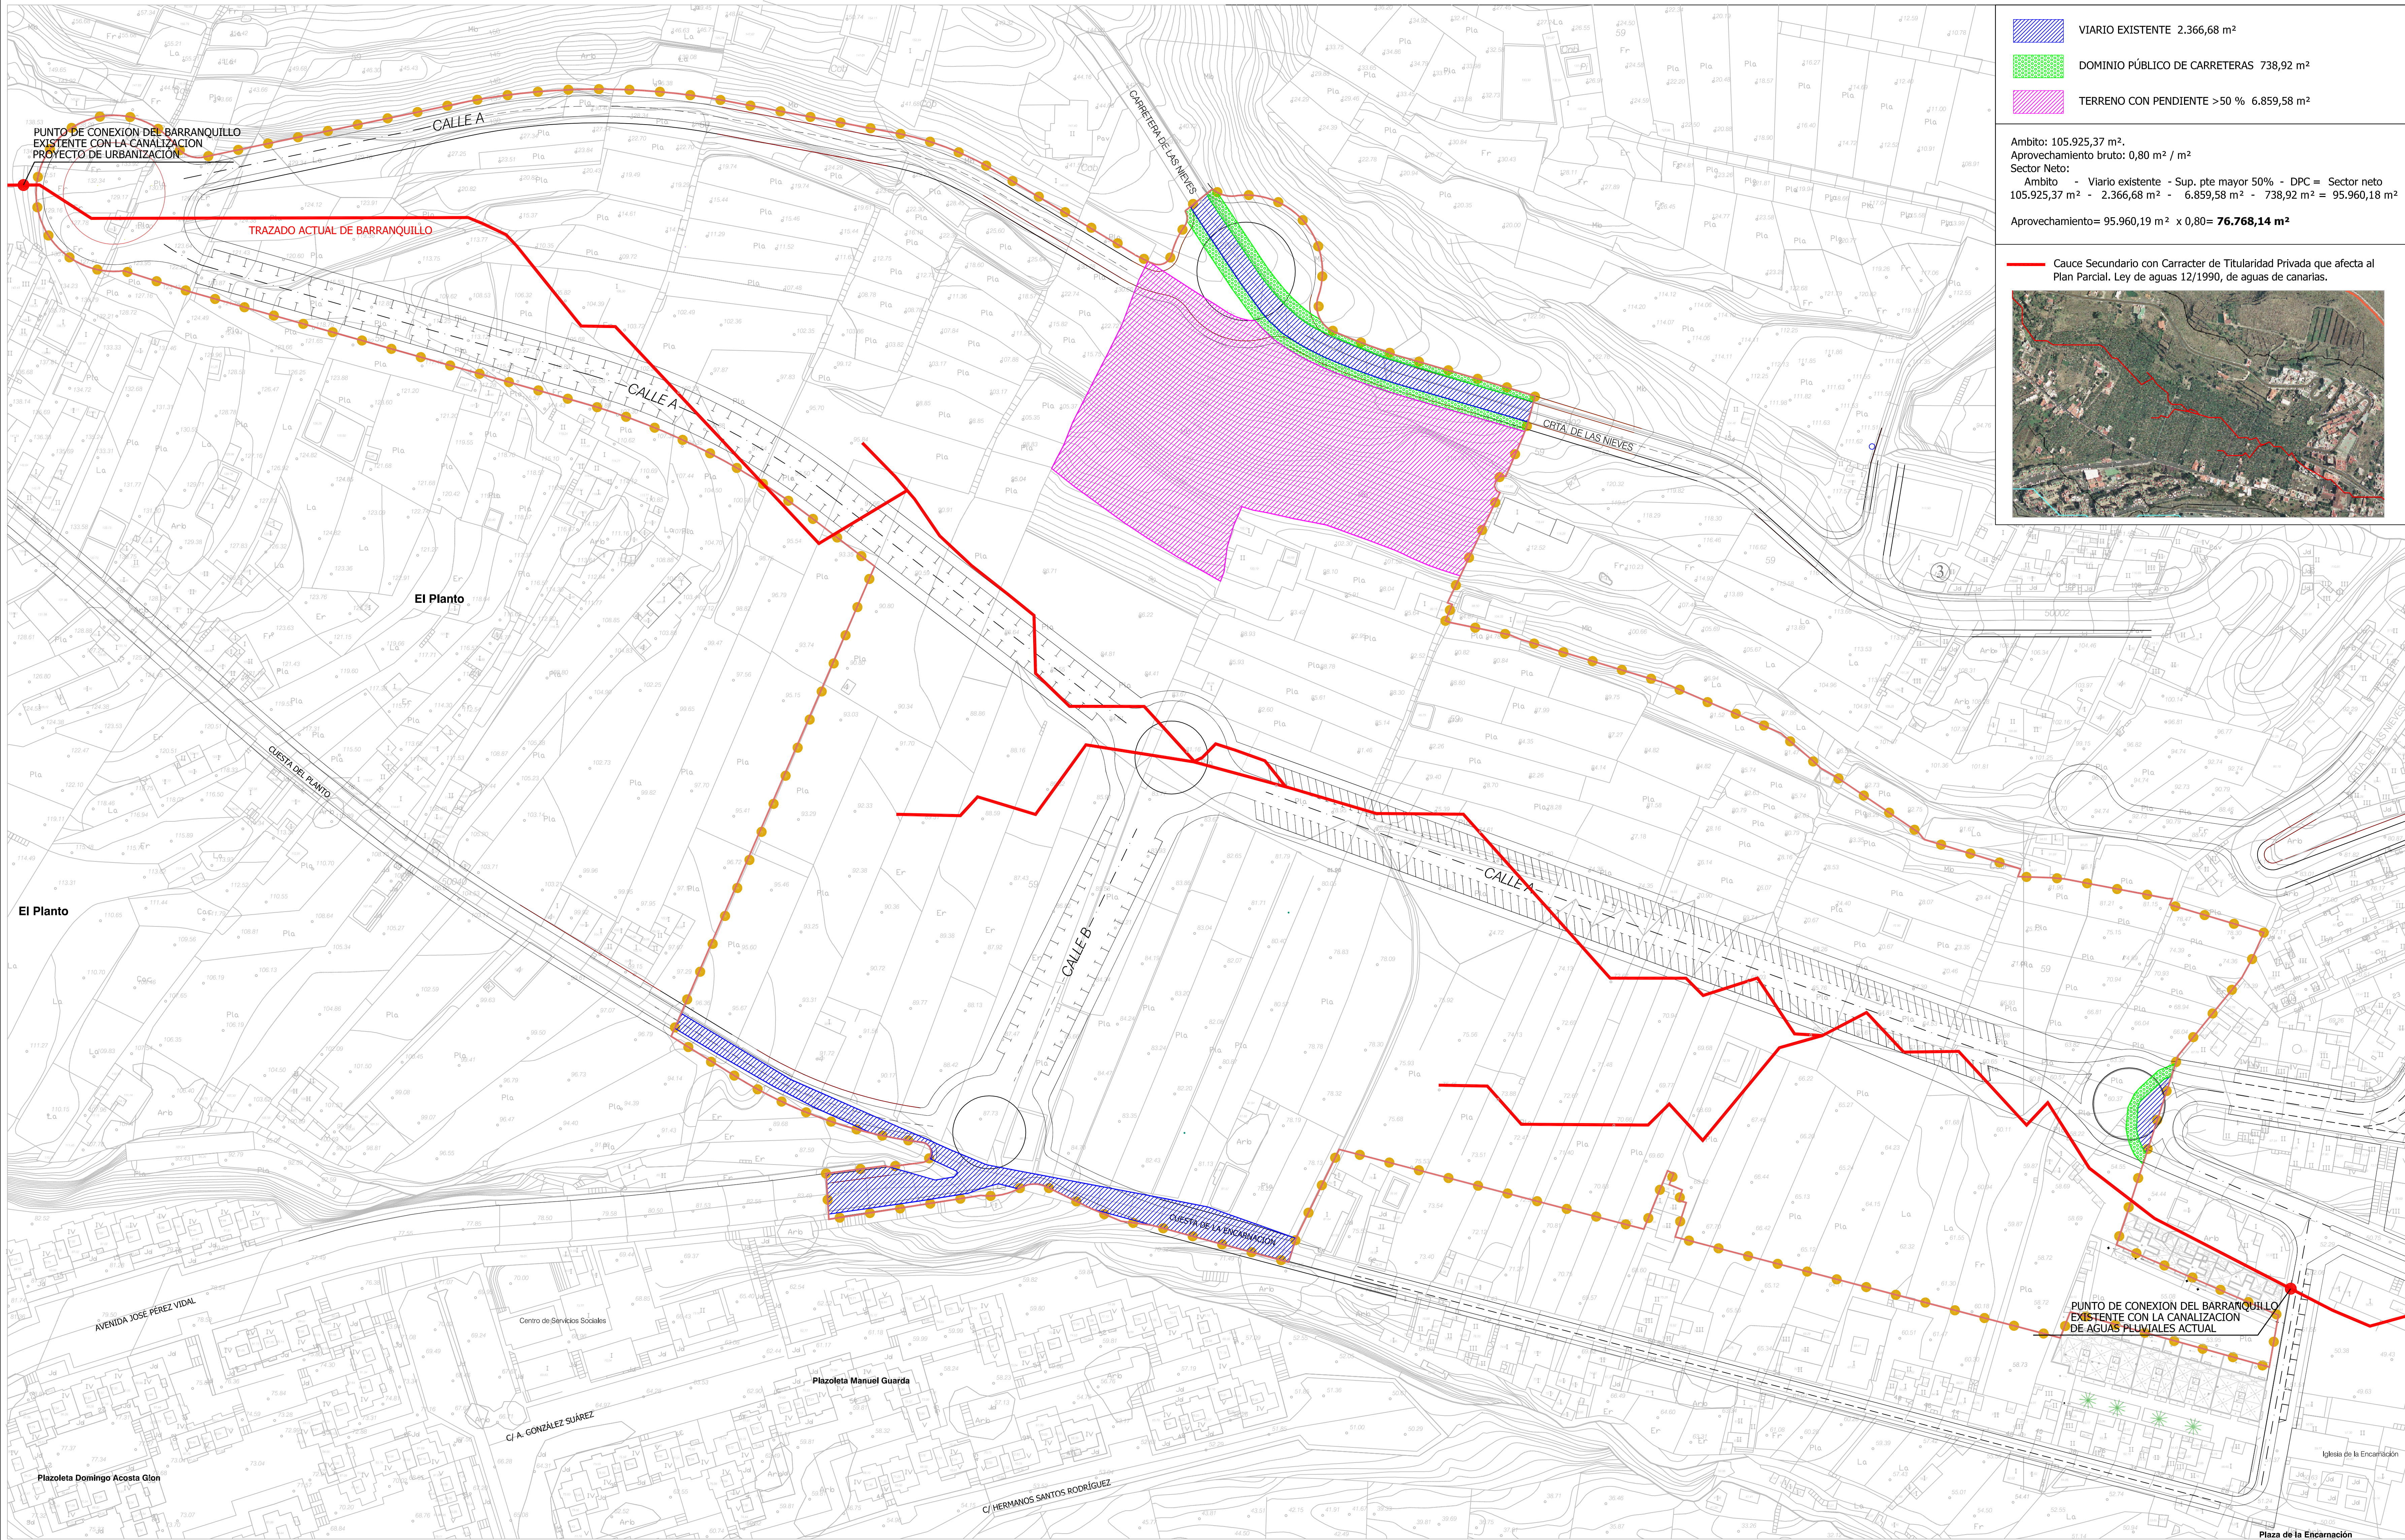

	VIARIO EXISTENTE 2.366,68 m ²
	DOMINIO PÚBLICO DE CARRETERAS 738,92 m ²
	TERRENO CON PENDIENTE >50 % 6.859,58 m ²

Ambito: 105.925,37 m²
Aprovechamiento bruto: 0,80 m² / m²
Sector Neto:
Ambito - Vialio existente - Sup. pte mayor 50% - DPC = Sector neto
105.925,37 m² - 2.366,68 m² - 6.859,58 m² - 738,92 m² = 95.960,18 m²
Aprovechamiento= 95.960,19 m² x 0,80= **76.768,14 m²**

Cauce Secundario con Carracter de Titularidad Privada que afecta al Plan Parcial. Ley de aguas 12/1990, de aguas de canarias.



Ambito: 105.925,36 m².
Aprovechamiento bruto: 0,80 m² / m²
Sector Neto:
Ambito - Vialio existente - Sup. pte mayor 50% - DPC = Sector neto
105.925,36 m² - 2.366,68 m² - 6.859,58 m² - 738,92 m² = 95.960,18 m²
Aprovechamiento= 95.960,18 m² x 0,80 m²/m²= **76.768,14 m²**

ARQUITECTO:
GABRIEL HENRIQUEZ PEREZ S.L.P
FECHA:
JULIO DE 2014

ANEJO: ORDENACION PORMENORIZADA
SECTOR: EL PLANTO LA ENCARNACIÓN
SUELO URBANIZABLE SECTORIZADO ORDENADO.
FASE: DOCUMENTO DE APROBACIÓN DEFINITIVA, "SUBSANACIONES SEGUN ACUERDO DE COTMAC DE 26/05/2014 - PGO S/C DE LA PALMA

EXCMO. AYUNTAMIENTO
DE S/C DE LA PALMA

GESTUR TENERIFE S.A.

SITUACION:
EL PLANTO. LA ENCARNACION.
PLANO:
INFORMACION: SUPERFICIE DEDUCIDA, SECTOR NETO.
CAUCE DE TITULARIDAD PRIVADA
ESCALA: 1:750
HOJA Nº: **2**