


	ESTACION TRANSFORMADORA 630 KVA PROYECTADA
	CANALIZACIÓN M.T. - PROPUESTA Ø200
	CANALIZACIÓN B.T. - PROPUESTA Ø200
	ARQUETA DE REGISTRO, EN ACERAS
	CANALIZACION ALUMBRADO PUBLICO 2 x 125 mm PROPUESTA
	ARQUETA 40 x 40 ALUMBRADO PROPUESTA
	ALUMBRADO PUBLICO PROPUESTO
	ESTACION TRANSFORMADORA 800 KVA EXISTENTE
	CANALIZACIÓN B.T. - EXISTENTE
	CANALIZACION ALUMBRADO PUBLICO EXISTENTES
	ALUMBRADO PUBLICO EN FACHADAS EXISTENTES
	POSTE ALUMBRADO PUBLICO EXISTENTES

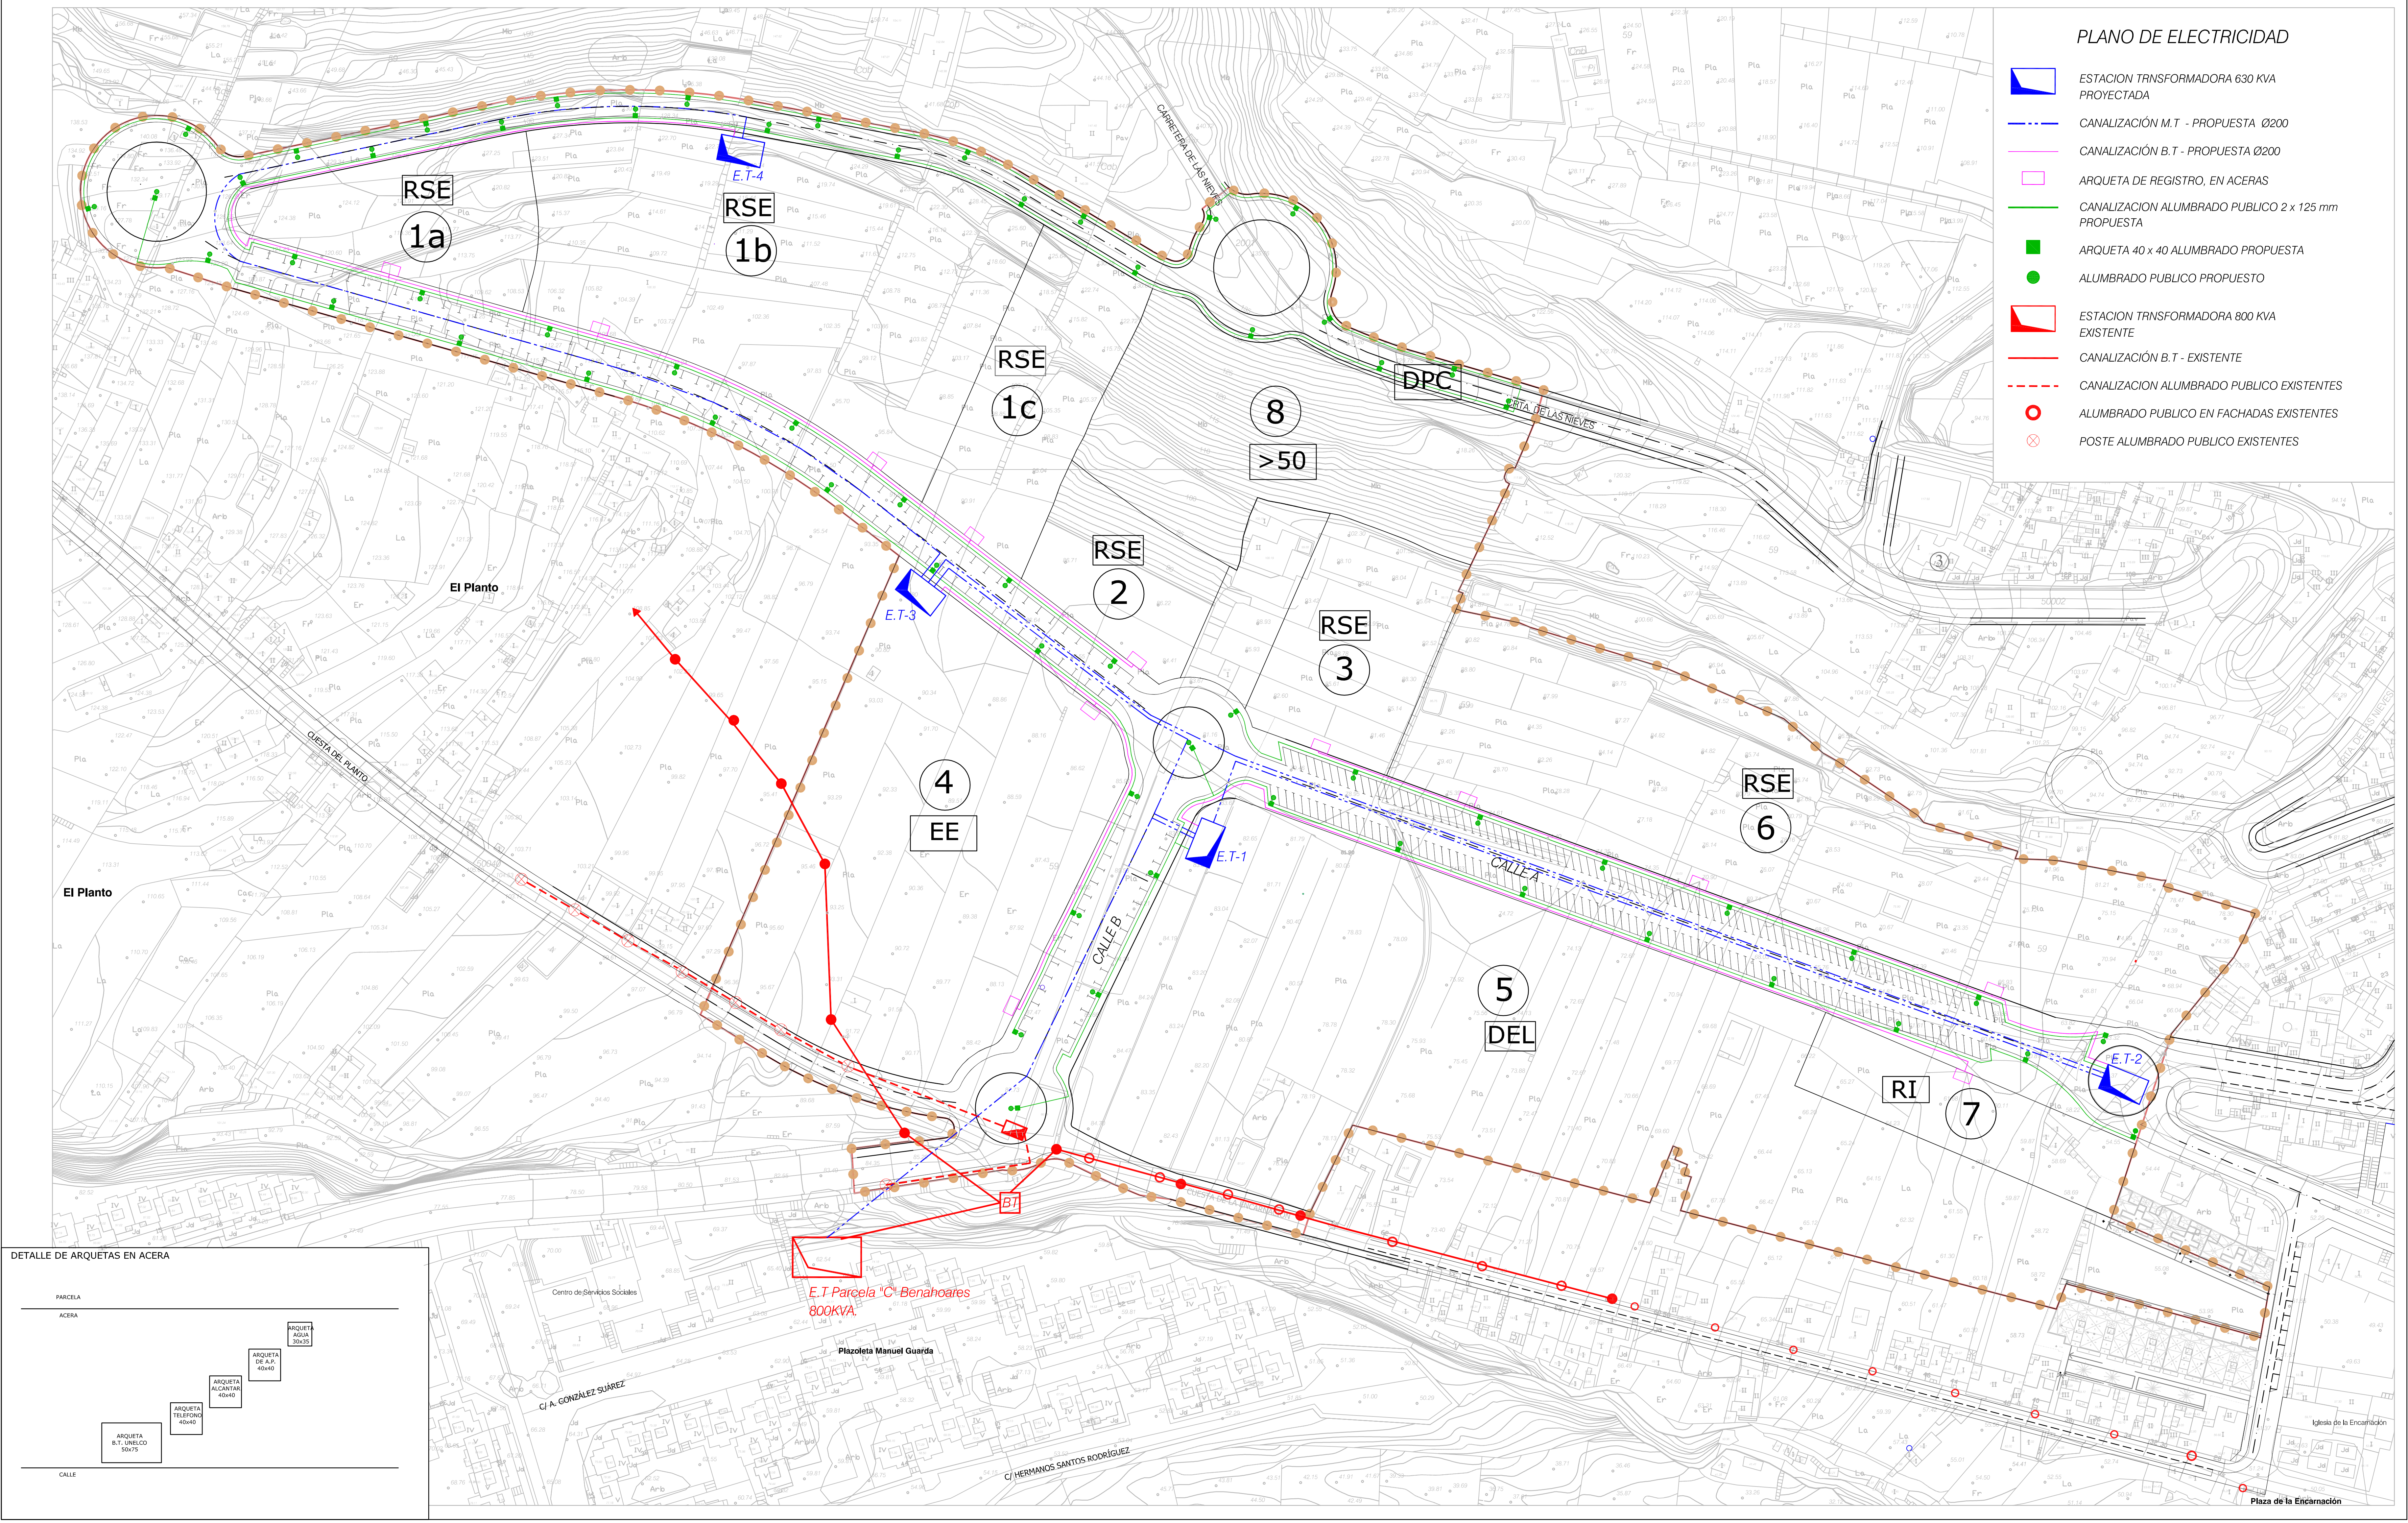

SITUACION:
EL PLANTO. LA ENCARNACION.

PLANO:
SERVICIOS DE ELECTRICIDAD. B.T - M.T - A.T

ESCALA: 1:750

HOJA Nº: