


PLANO DE SANEAMIENTO

- RED SANEAMIENTO EXISTENTE
- POZOS EXISTENTES
- IMBORNALES EXISTENTES
- RED SANEAMIENTO PROPUESTA Ø500
- POZOS PROPUESTOS
- CONEXIONES A RED DE SANEAMIENTO Ø315
- RED PLUVIALES PROPUESTA Ø 500
- POZOS PLUVIALES PROPUESTOS
- IMBORNALES PROPUESTOS

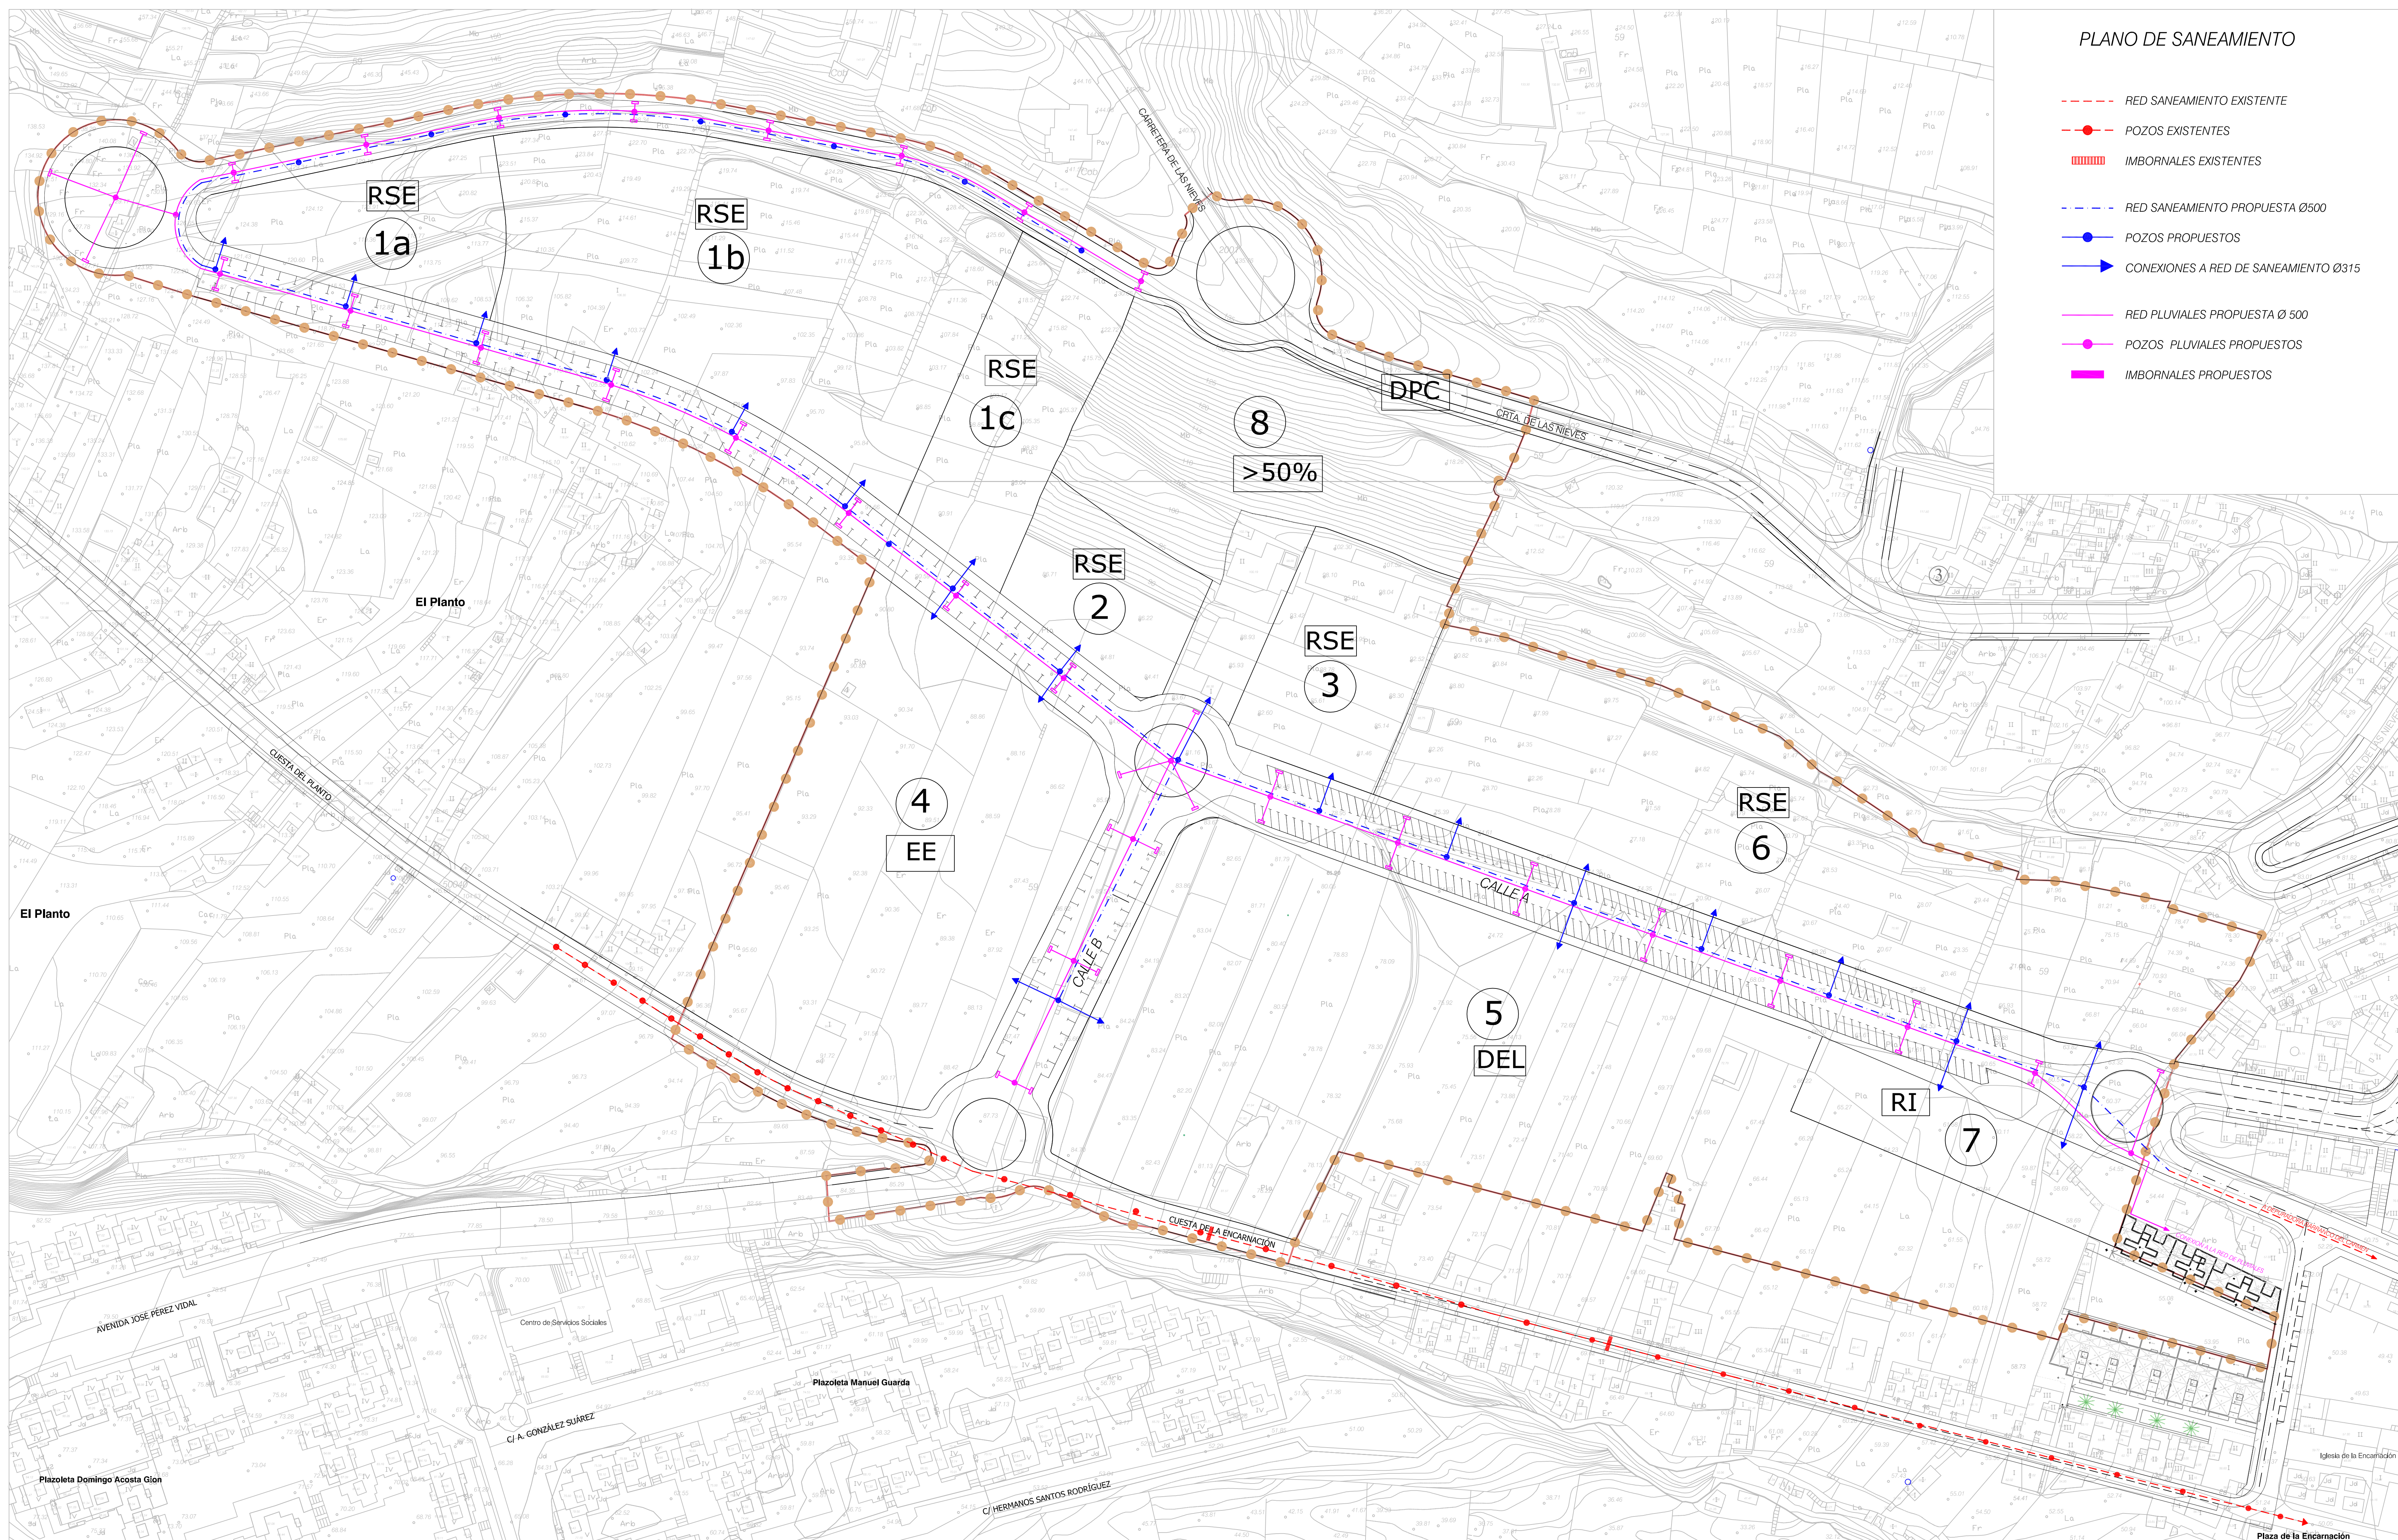

ARQUITECTO:
GABRIEL HENRIQUEZ PEREZ S.L.P
FECHA:
JULIO DE 2014

ANEJO: ORDENACION PORMENORIZADA
SECTOR: EL PLANTO LA ENCARNACIÓN
SUELO URBANIZABLE SECTORIZADO ORDENADO.
FASE: DOCUMENTO DE APROBACIÓN DEFINITIVA, "SUBSANACIONES SEGUN ACUERDO DE COTMAC DE 26/05/2014" - PGO S/C DE LA PALMA

EXCMO. AYUNTAMIENTO
DE S/C DE LA PALMA



GESTUR TENERIFE S.A.



SITUACIÓN:
EL PLANTO. LA ENCARNACIÓN.

PLANO:
SERVICIOS DE SANEAMIENTO

ESCALA: 1:750