
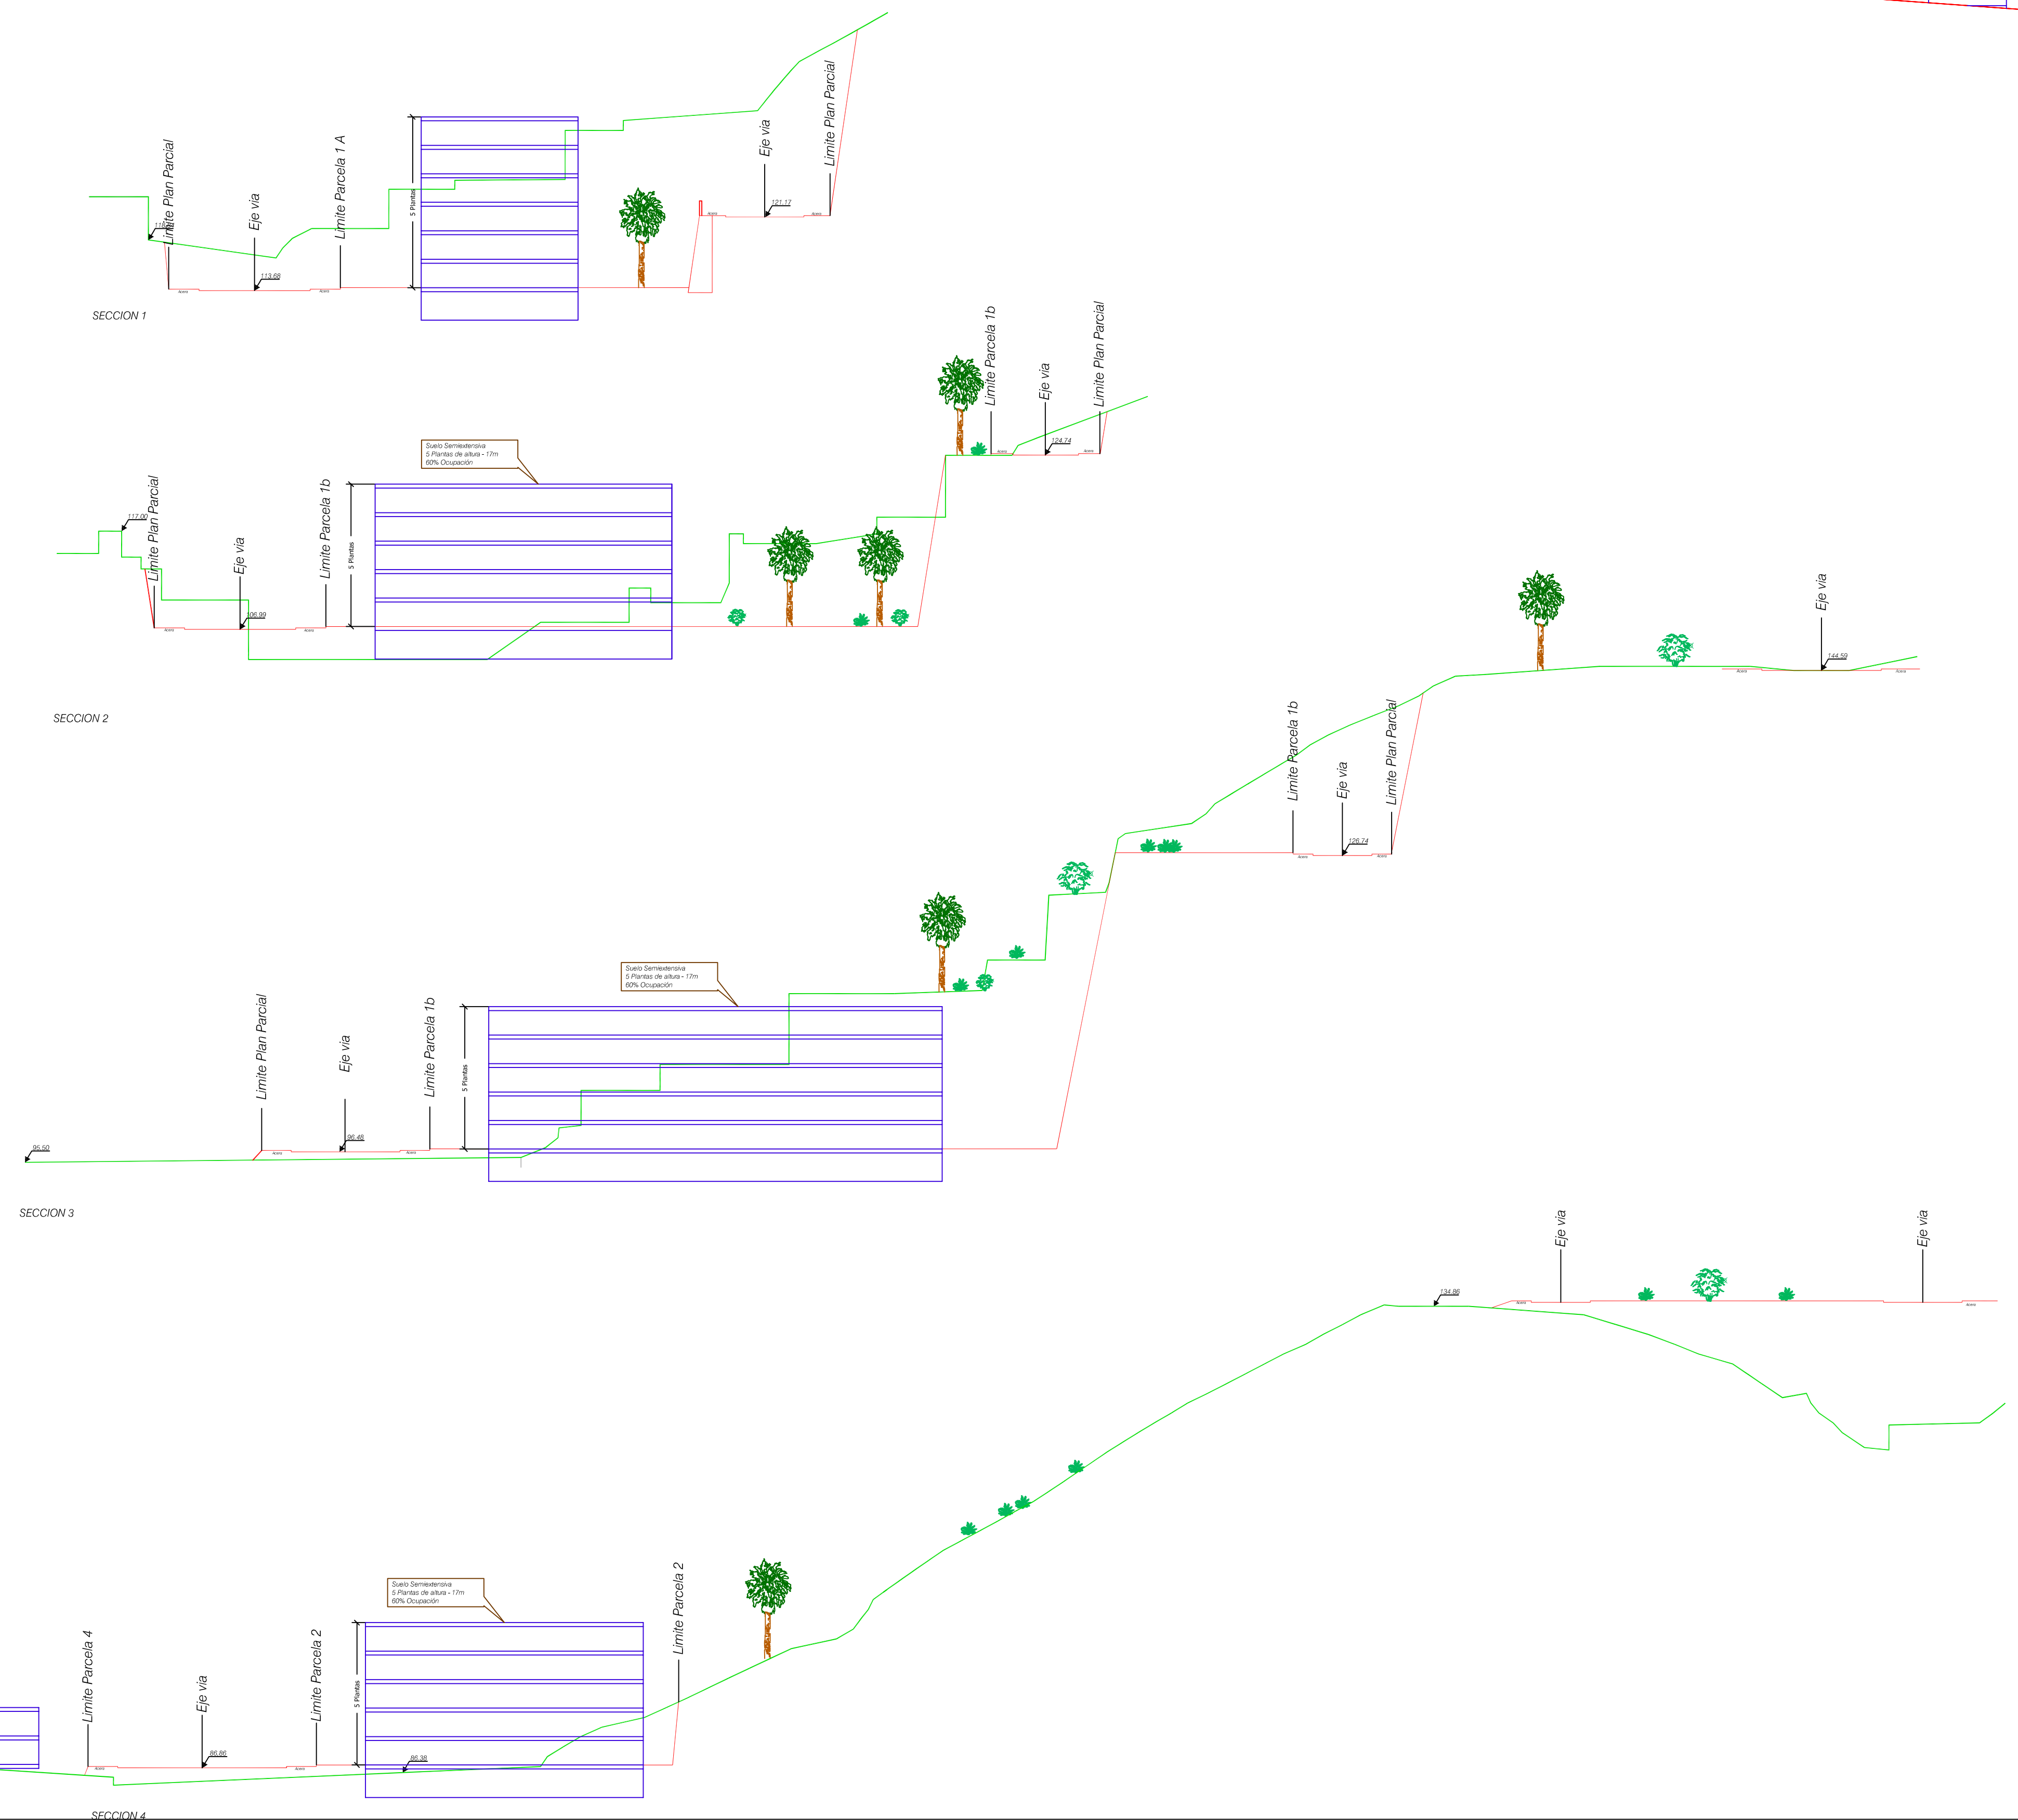


ALZADO - ESCALA 1/750

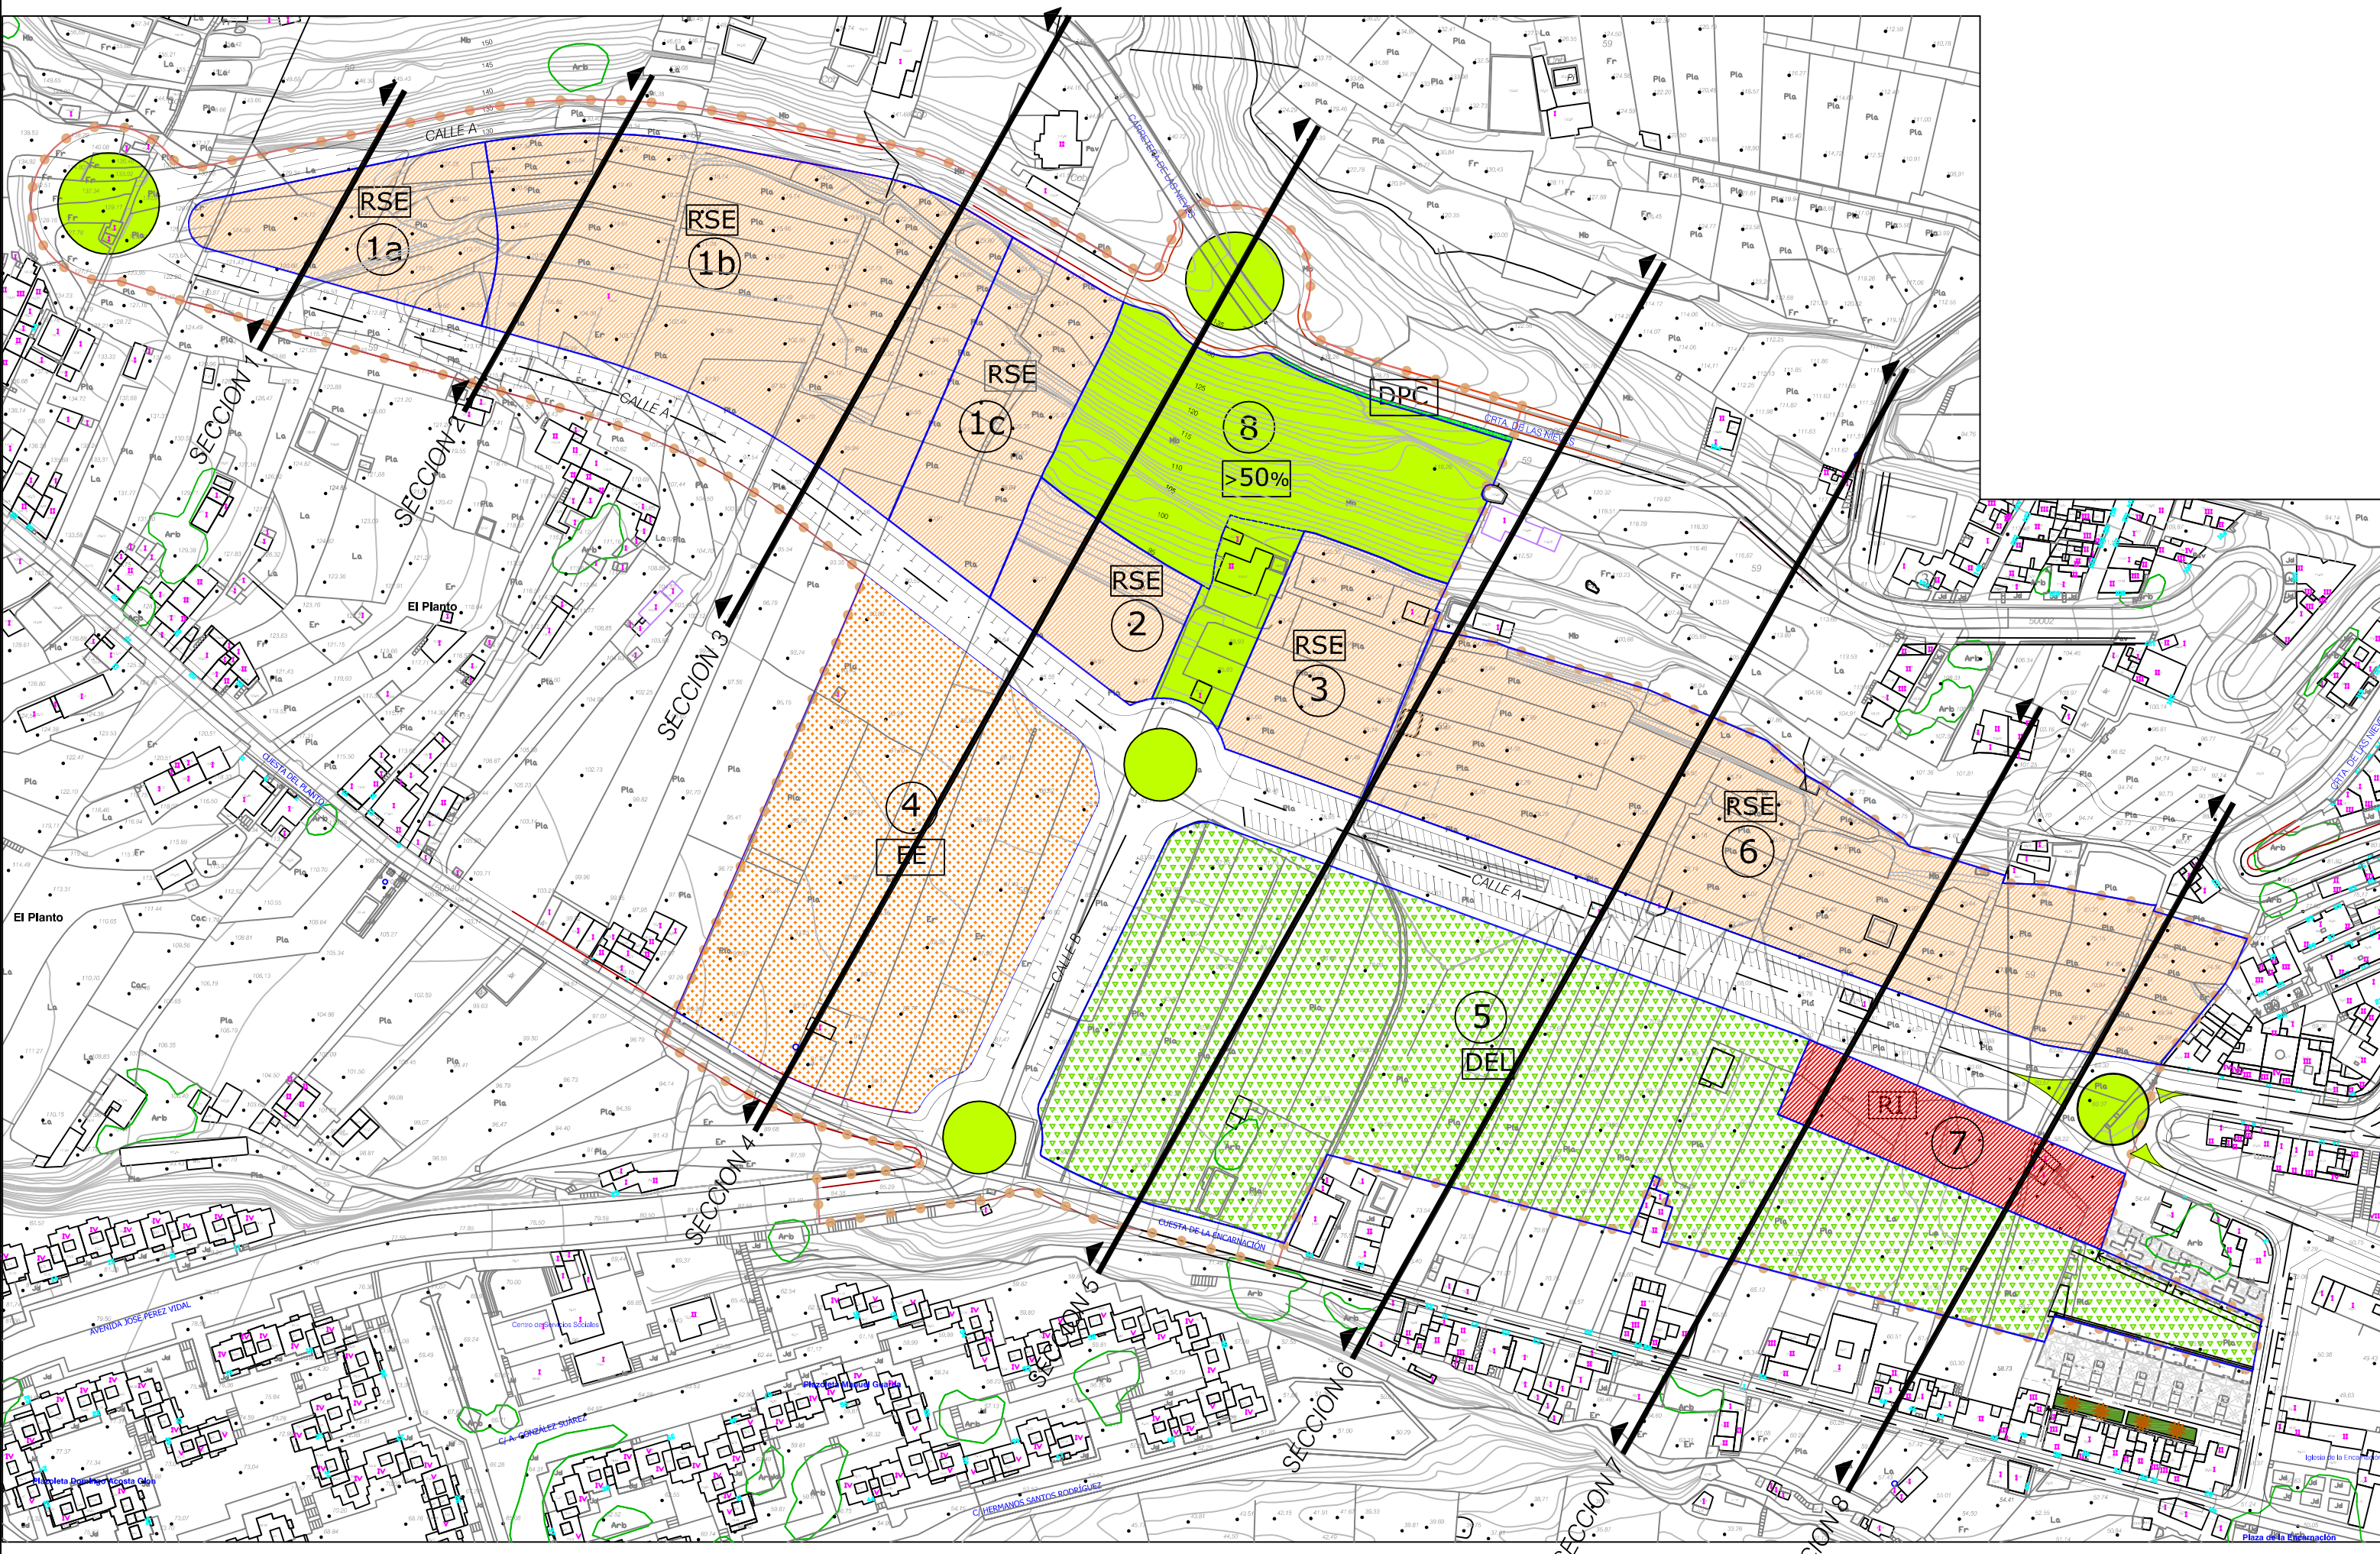

Ambito: 105.925,36 m².
Aprovechamiento bruto: 0,80 m² / m²
Sector Neto:
Ambito - Vialio existente - Sup. pte mayor 50% - DPC = Sector neto
105.925,36 m² - 2.366,68 m² - 6.859,58 m² - 738,92 m² = 95.960,18 m²
Aprovechamiento= 95.960,18 m² x 0,80 m²/m²= **76.768,14 m²**

ARQUITECTO:
GABRIEL HENRIQUEZ PEREZ S.L.P
FECHA:
JULIO DE 2014

ANEJO: ORDENACION PORMENORIZADA
SECTOR: EL PLANTO LA ENCARNACIÓN
SUELO URBANIZABLE SECTORIZADO ORDENADO.
FASE: DOCUMENTO DE APROBACIÓN DEFINITIVA, "SUBSANACIONES SEGUN ACUERDO DE COTMAC DE 26/05/2014" - PGO S/C DE LA PALMA

EXCMO. AYUNTAMIENTO DE S/C DE LA PALMA
GESTUR TENERIFE S.A.

SITUACION:
EL PLANTO. LA ENCARNACION.
PLANO:
PERFILES DE TERRENO
ESCALA: 1:400
HOJA Nº: 14