2023.10.04 12:09:49 Z
Diligencia que extiendo yo, Noelia Lorenzo Morera, Secretaria General del Excmo. Ayuntamiento de Santa Cruz de La Palma, para hacer constar que el presente documento, integrante del Plan General de Ordenación de Santa Cruz de La Palma, ha sido aprobado definitivamente y de forma parcial por el Pleno de esta Corporación en sesión extraordinaria celebrada con fecha 31 de julio de 2023

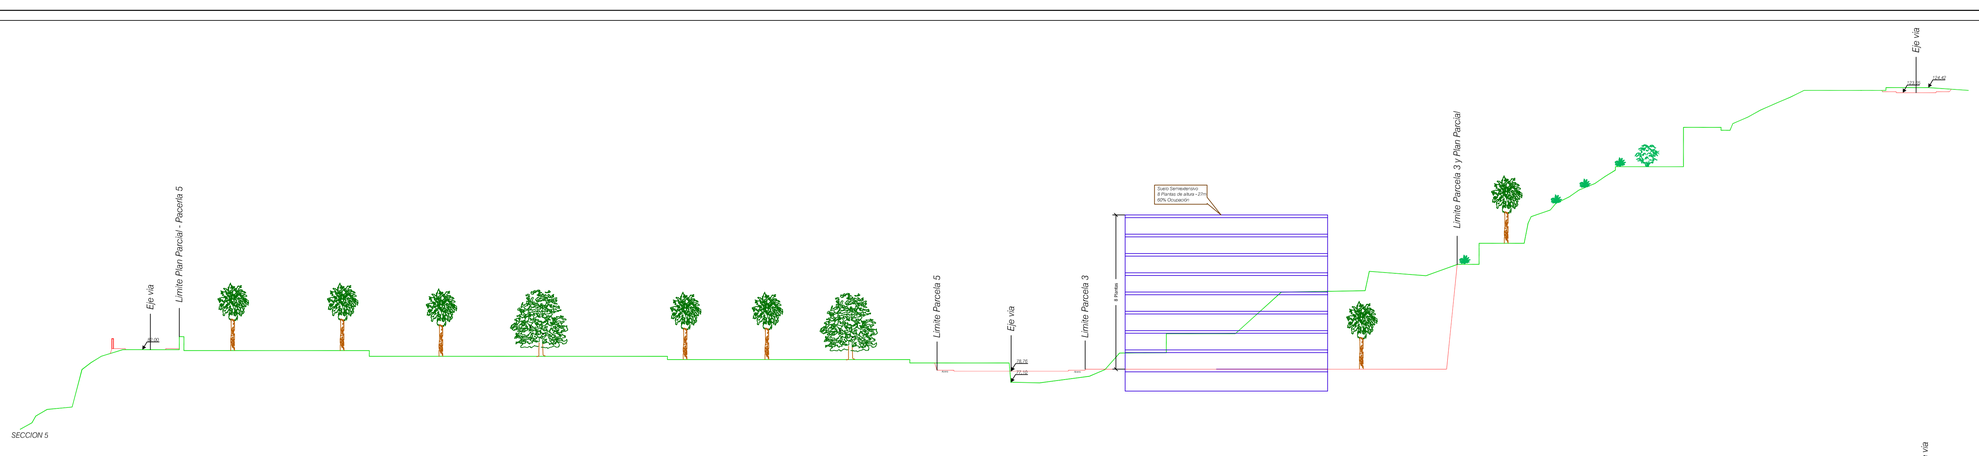

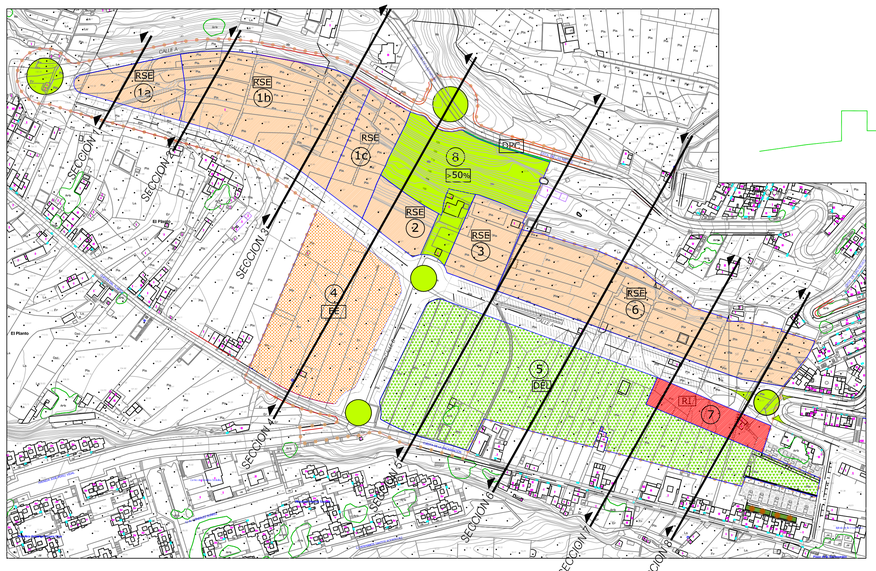

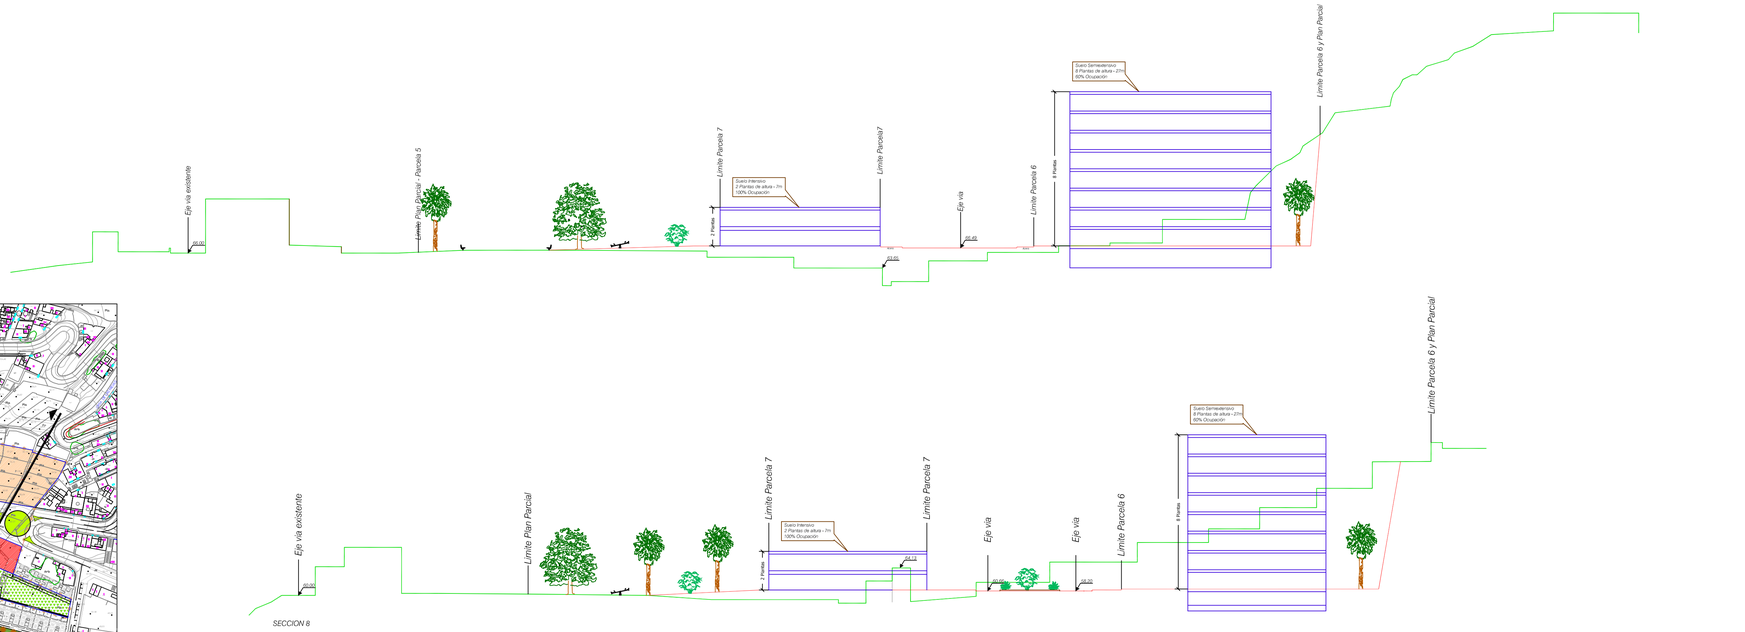

Ambito: 105.925,36 m².
Aprovechamiento bruto: 0,80 m² / m²
Sector Neto:

Ambito	- Viario existente	- Sup. pte mayor 50%	- DPC	= Sector neto
105.925,36 m²	- 2.366,68 m²	- 6.859,58 m²	- 738,92 m²	= 95.960,18 m²

Aprovechamiento= 95.960,18 m² x 0,80 m²/m²= **76.768,14 m²**

ARQUITECTO:
GABRIEL HENRIQUEZ PEREZ S.L.P

FECHA:
JULIO DE 2014

ANEJO: ORDENACION PORMENORIZADA
SECTOR: EL PLANTO LA ENCARNACIÓN
SUELO URBANIZABLE SECTORIZADO ORDENADO.
FASE: DOCUMENTO DE APROBACIÓN DEFINITIVA, "SUBSANACIONES SEGUN ACUERDO DE COTMAC DE 26/05/2014" - PGO S/C DE LA PALMA

EXCMO. AYUNTAMIENTO DE S/C DE LA PALMA

GESTUR TENERIFE S.A.

SITUACION:
EL PLANTO. LA ENCARNACION.

PLANO:
PERFILES DE TERRENO

ESCALA: 1:400

HOJA Nº: 15