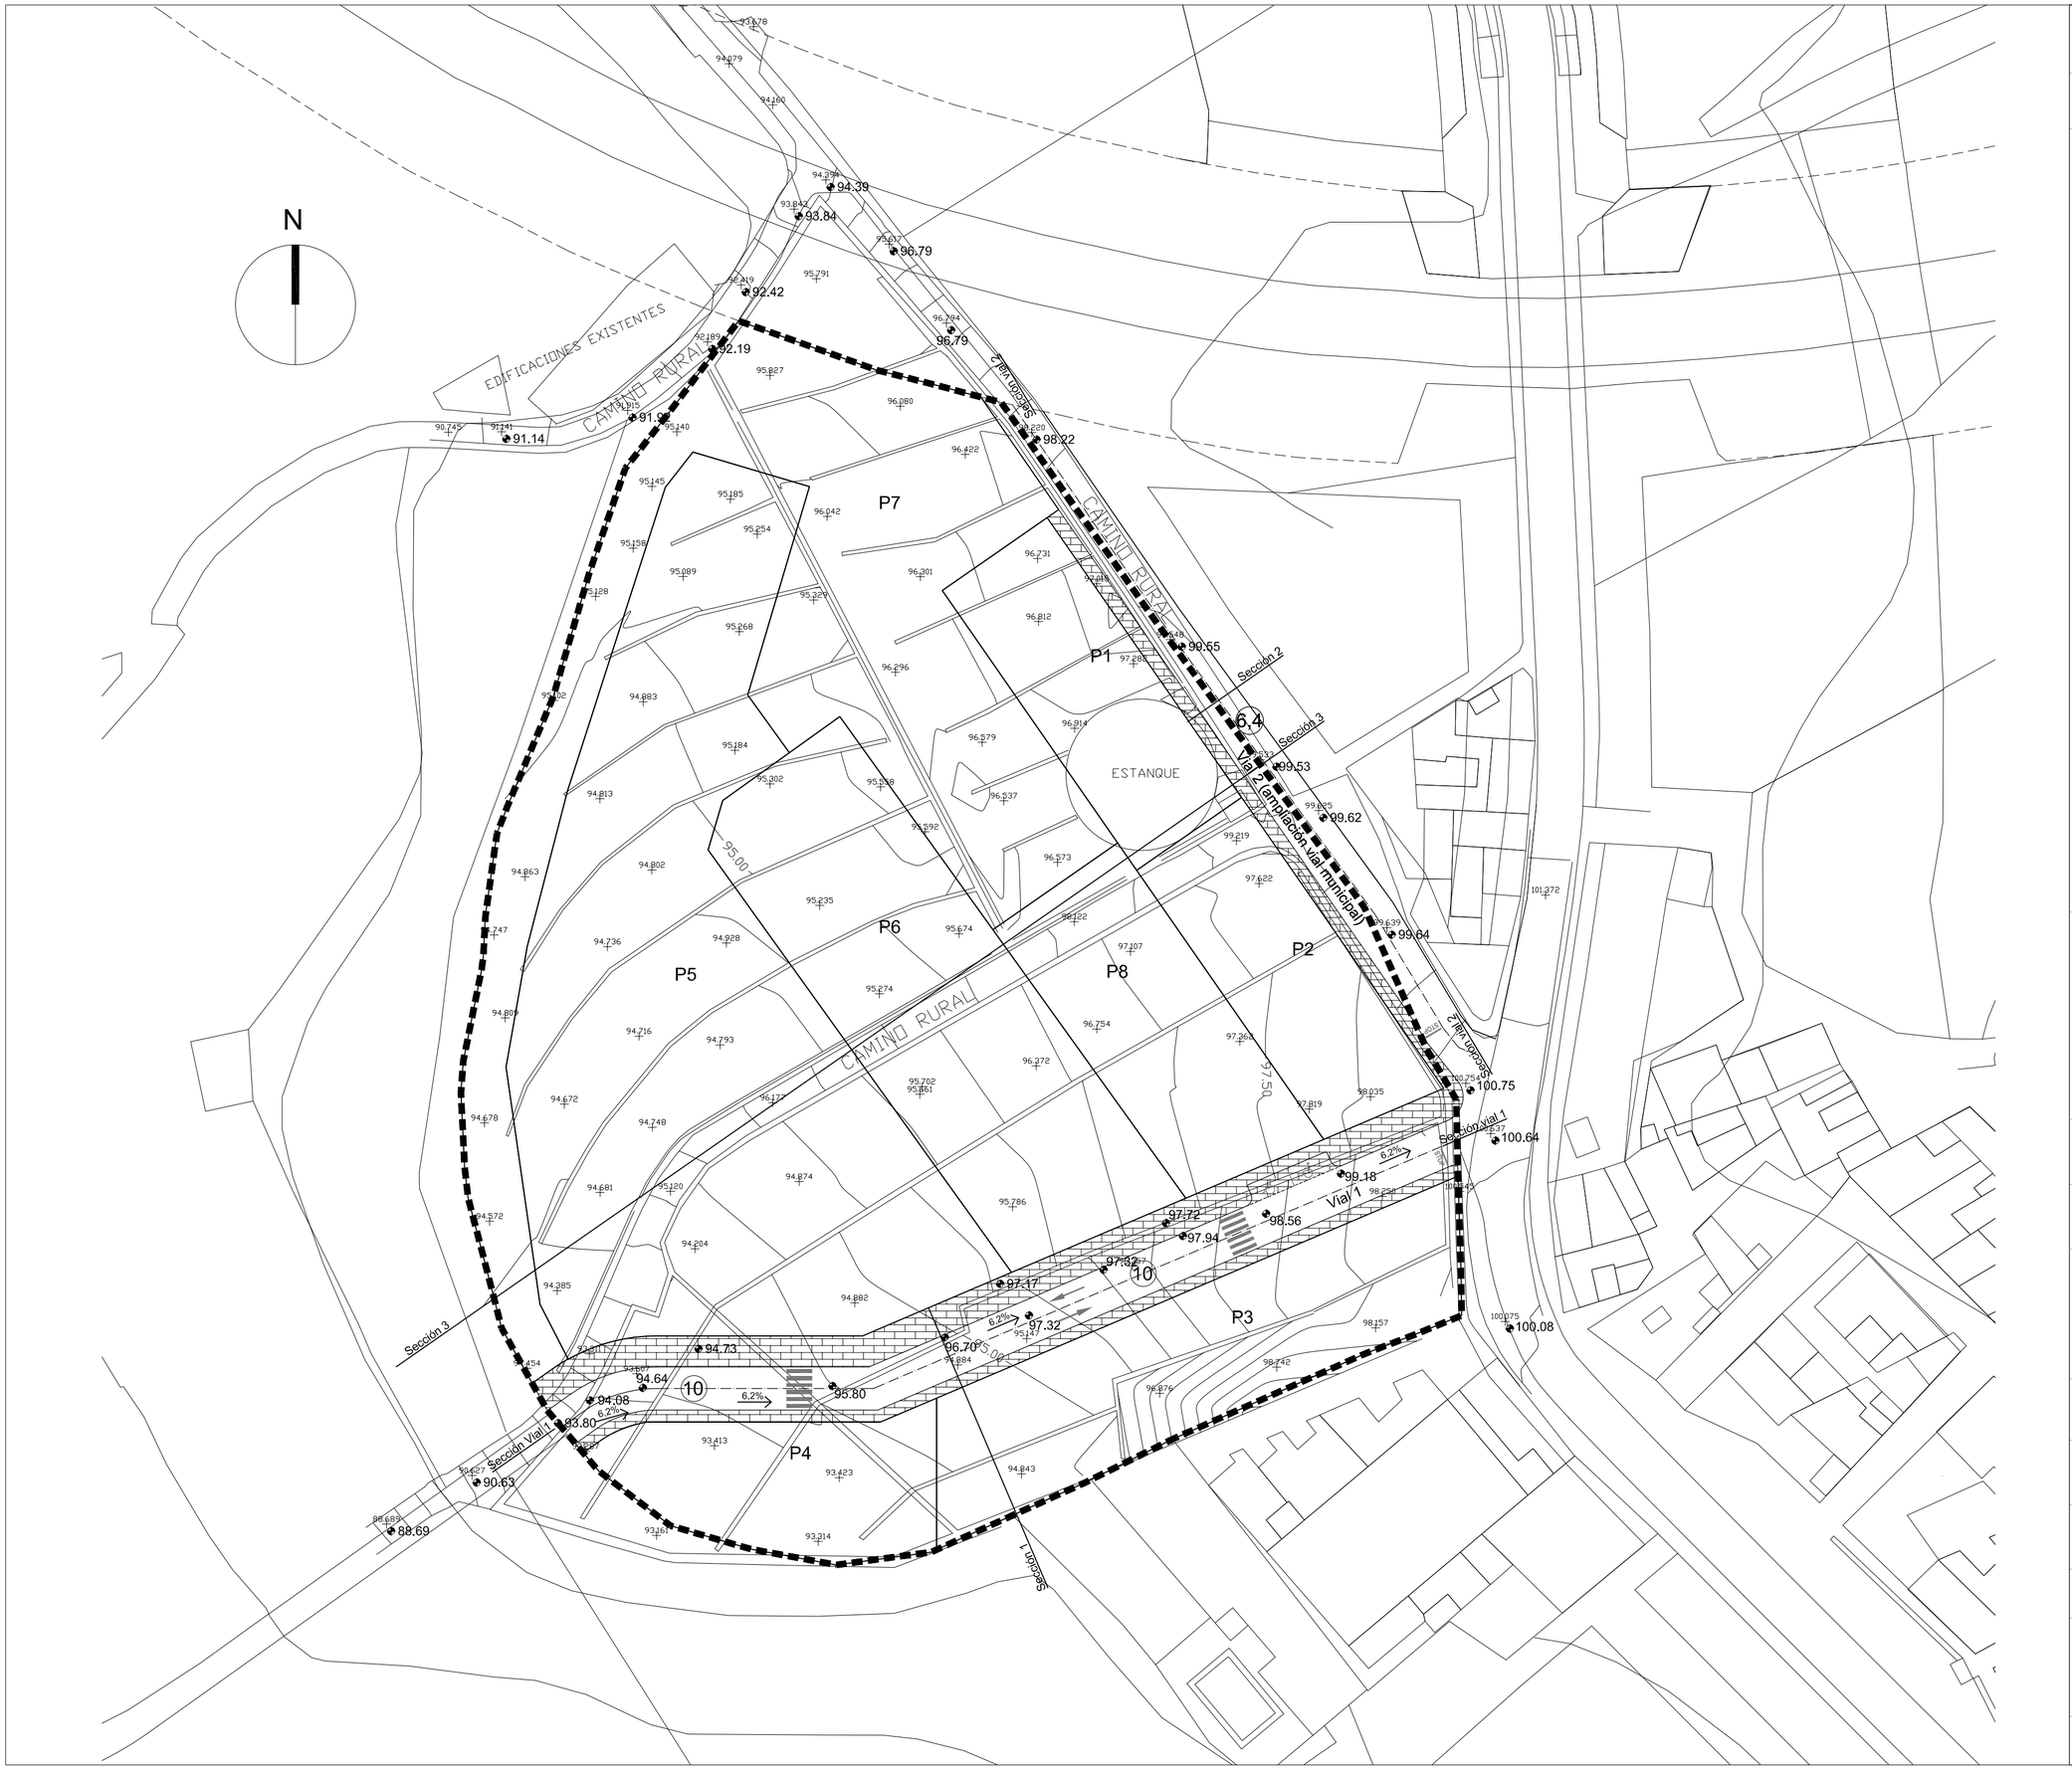

PLAN PARCIAL ZSR 1-3 EL HORNITO

RED VIARIA

6,2% PENDIENTE DE LA VÍA

DELIMITACIÓN DEL PLAN PARCIAL

SENTIDO DE LA CIRCULACIÓN

EJE DE LA VÍA

AREA DE APARCAMIENTO PÚBLICO

Sección X SECCIÓN TIPO VÍA

(0) ANCHO TIPO VÍA

REFORMADO: ENERO 2011

PLAN PARCIAL:	ZSR 1-3 EL HORNITO	
PLANO DE ORDENACIÓN:	RED VIARIA: RASANTES Y ALINEACIONES	Nº : 2.5
SITUACIÓN:	CASCO URBANO TM. VILLA Y PUERTO DE TAZACORTE	
PROMOTOR:	INMO-BEST GALAICA 2006 S.L.	
ARQUITECTO:	D. PEDRO A. GUTIÉRREZ HERNÁNDEZ COLEGIADO Nº 2500	

FECHA: ENERO 2007 | ESCALA: 1/500 | Nº EXP: 2006-17

PEDROARQUITECTO
ARQUITECTURA Y URBANISMO
COLEGIADO Nº 2500
C/ LEÓN Y CASTILLO 85-87 3ºB 35004 LAS PALMAS DE G.C.
TELÉFONO / FAX: 928,29,70,55 / E-MAIL: pedroarquitecto@telefonica.net
PEDRO GUTIERREZ

EL PRESENTE DOCUMENTO ES COPIA DE SU ORIGINAL. SU UTILIZACIÓN TOTAL O PARCIAL, ASÍ COMO CUALQUIER REPRODUCCIÓN O CESIÓN A TERCEROS, REQUERIRÁ LA PREVIA AUTORIZACIÓN EXPRESA DE SUS AUTORES, QUEDANDO EN TODO CASO PROHIBIDA CUALQUIER MODIFICACIÓN UNILATERAL DEL MISMO.