






Diligencia: Para hacer constar que el presente Texto Refundido ha sido tomado en consideración por el Pleno del Ayuntamiento en Sesión extraordinaria celebrada el día 27 de Septiembre de 2004.  
 En la Villa y Puerto de Tazacorte, a 28 de Septiembre de 2004.

El SECRETARIO MUNICIPAL,



Aprobado definitivamente de forma parcial por la Comisión de Ordenación del Territorio y Medio Ambiente de Carreteras con el acuerdo de fecha: 28 JUL 2004...  
 - 6 ABR 2005  
 Jefe de Explotación y Servicio de Apoyo a la C.O.T.M.A.C. Occidental  
 Carmen Herrero Cordobas Sánchez

SUELO URBANO	SUELO RUSTICO

<ul style="list-style-type: none"> <li>26N NO SECTORIZADO</li> <li>26NT NO SECTORIZADO TURISTICO</li> </ul>	

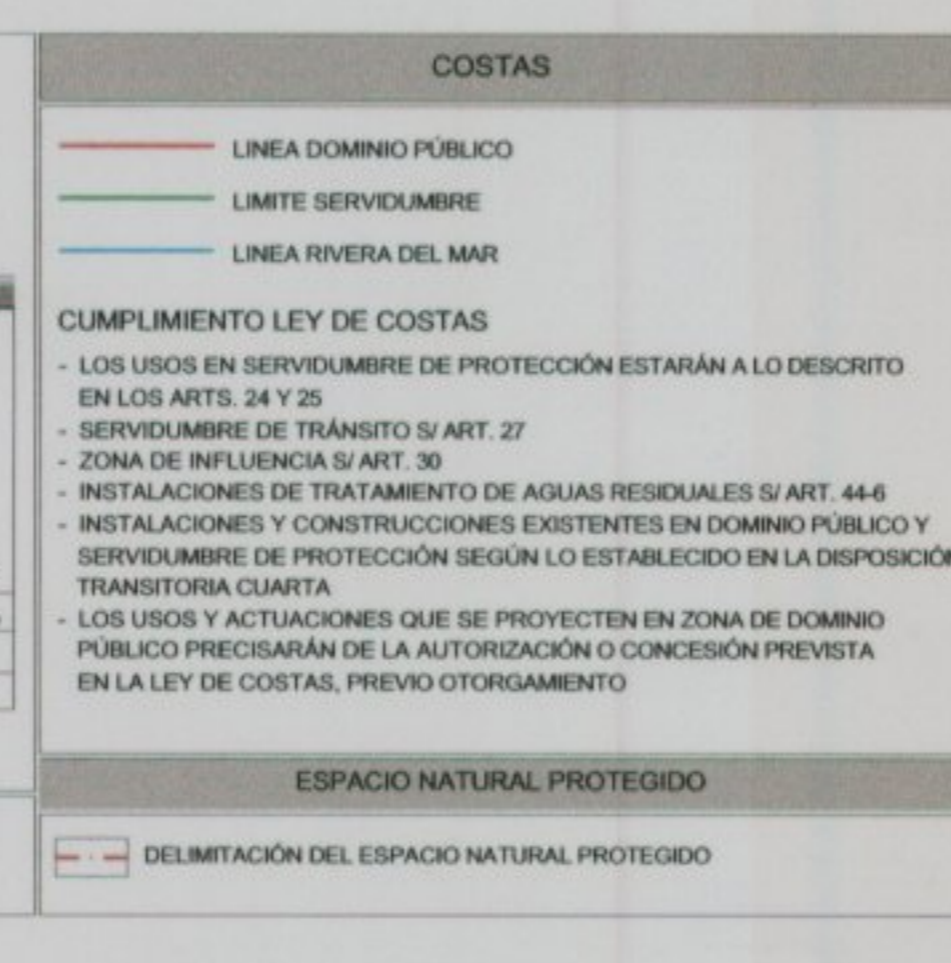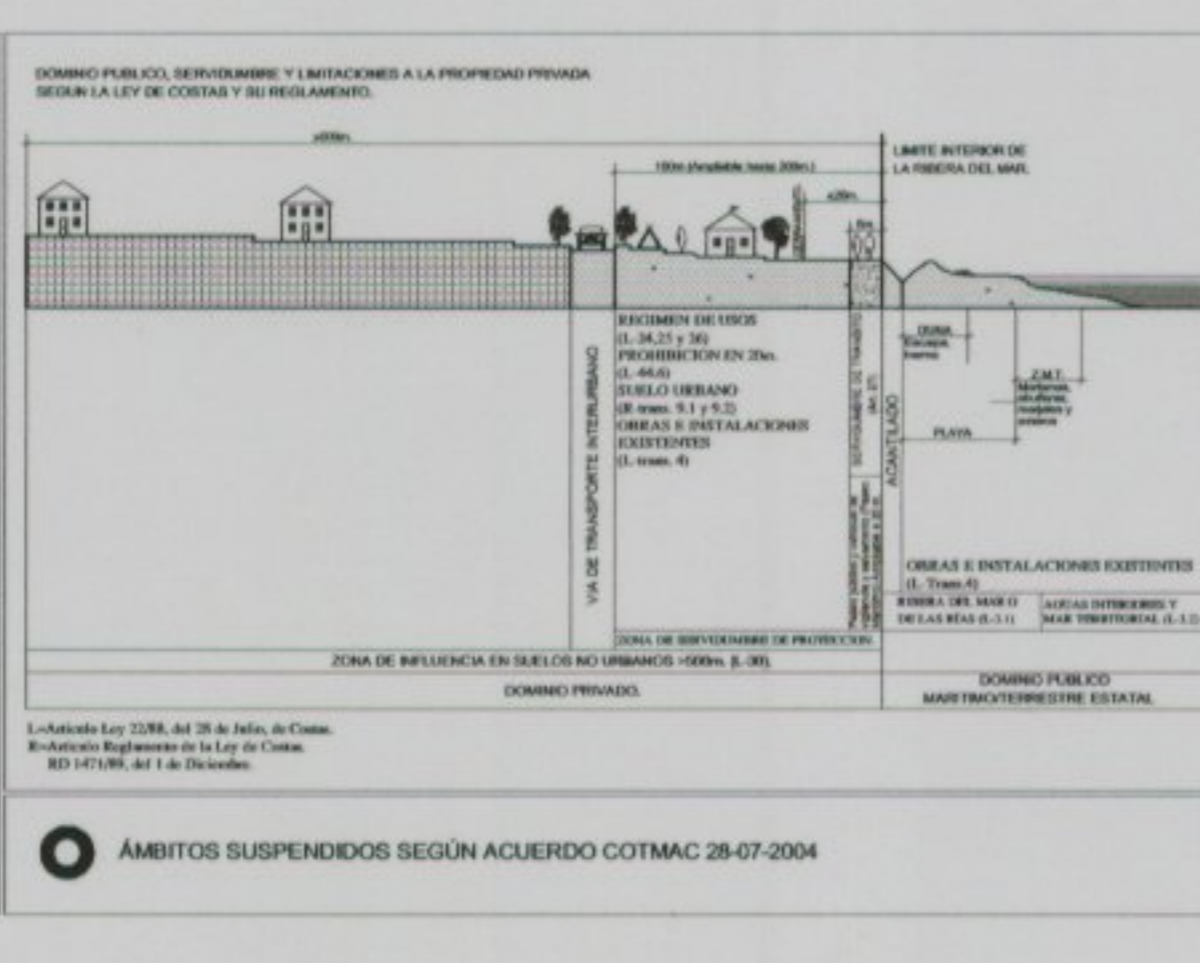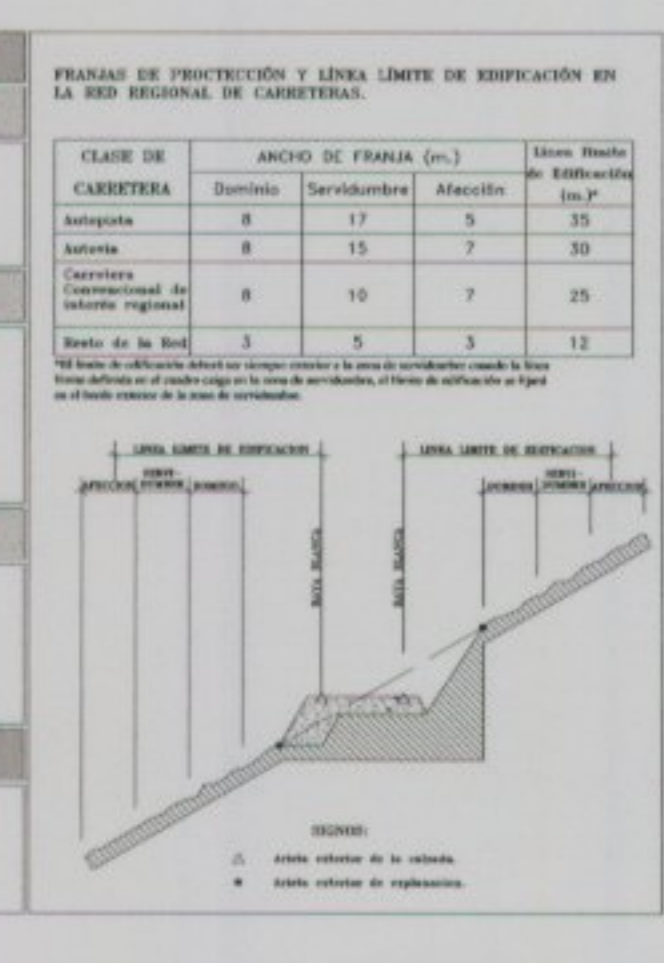

**PLAN GENERAL DE ORDENACIÓN DE LA VILLA Y PUERTO DE TAZACORTE**  
 TEXTO REFUNDIDO  
 (SEGUN ACUERDO DE LA COTMAC DE 28 DE JULIO 2004)

AYUNTAMIENTO DE LA VILLA Y PUERTO DE TAZACORTE  
 ESCALA 1:10.000

**CLASIFICACIÓN Y CATEGORÍAS DE SUELO**

1  
 SEPTIEMBRE 2004