


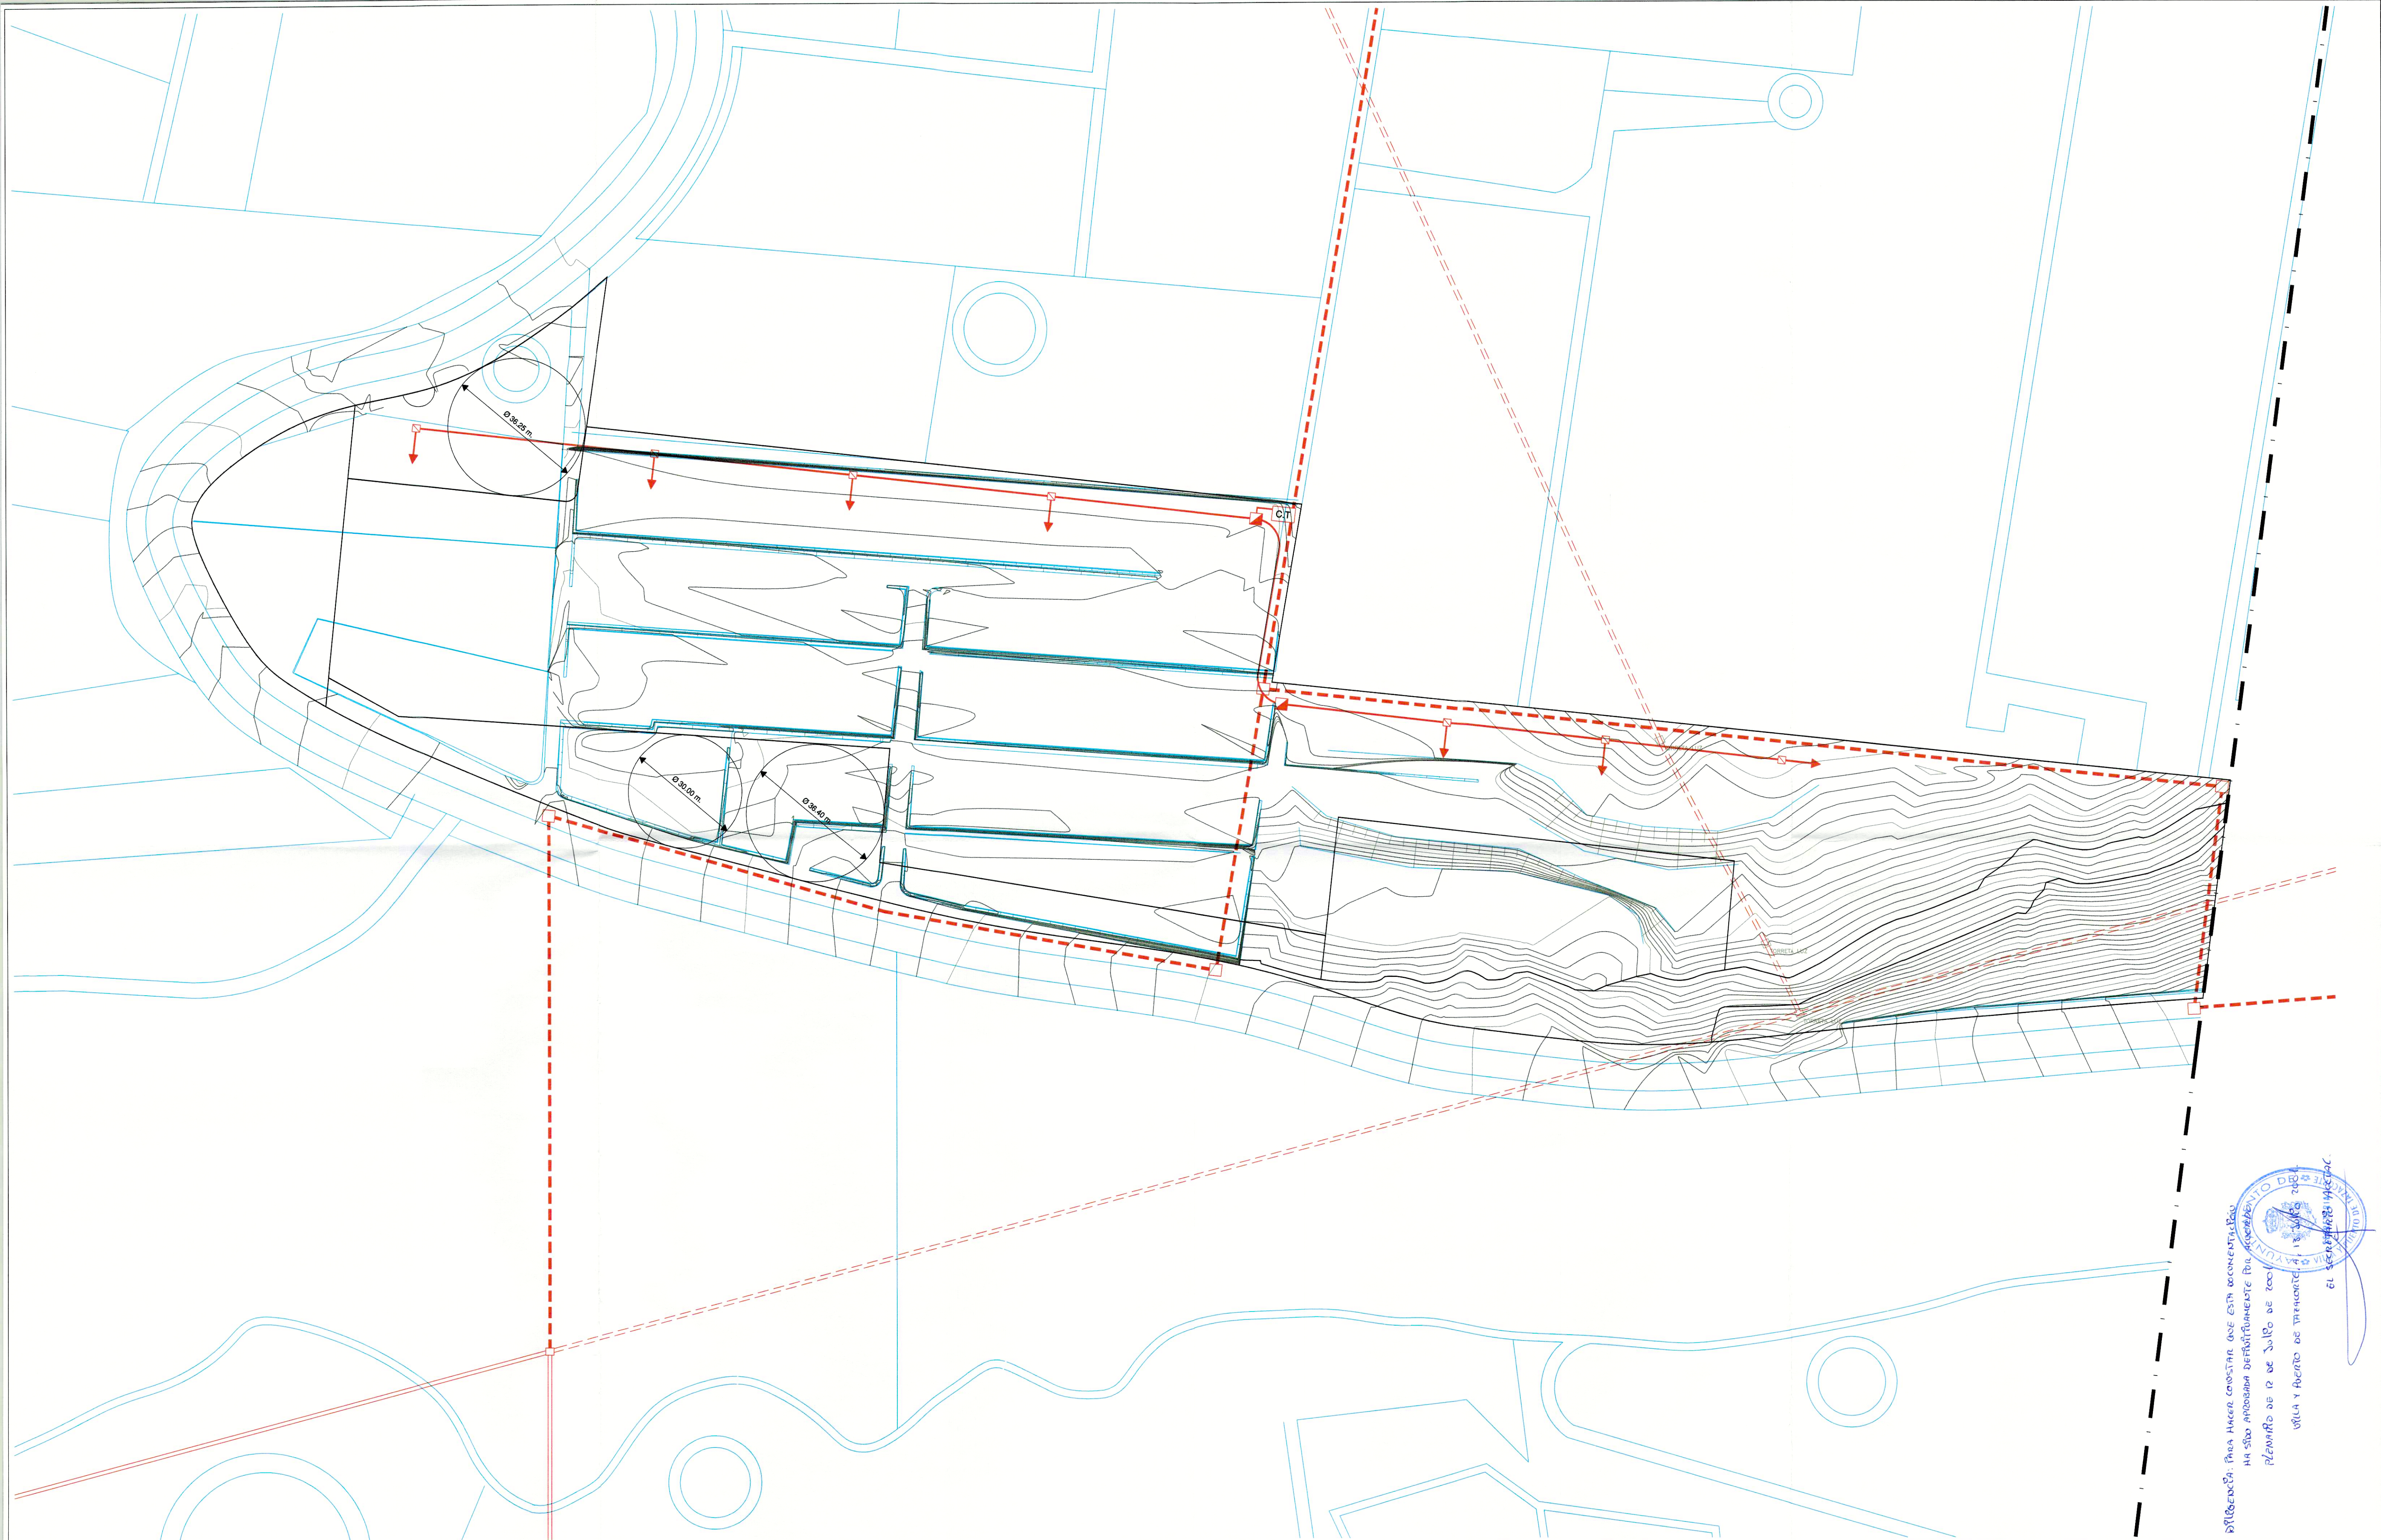

PRESENCIA PARA HACER CONSTAR QUE ESTA DOCUMENTACION
HA SIDO APROBADA DEFINITIVAMENTE POR
PLENARIO DE 12 DE JULIO DE 2004
URULLA Y FUENTE DE TRENQUE
EL SECRETARIO MUNICIPAL

ACOMETIDA	LINEA AEREA A DESMONTAR				
CANALIZACION	NUEVA LINEA				
ARQUETA	LINEA AEREA ACTUAL				
C.T. CENTRO DE TRANSFORMACION					
LINEA AEREA A DESMONTAR					

PLAN PARCIAL HOYO VERDUGO - TAZACORTE - LA PALMA

PLANO:
PLANOS DE ORDENACION
RED DE SUMINISTRO ELECTRICO

PROYECTO:
HISPATUR TURISMO S.A.

PROYECTISTA:
LUIS ANTONIO BRITO RAMOS
ENRIQUE BRITO HERNANDEZ
C.I.F. B-3464729

ESCALA:
1/750

FECHA:
JULIO 2.001