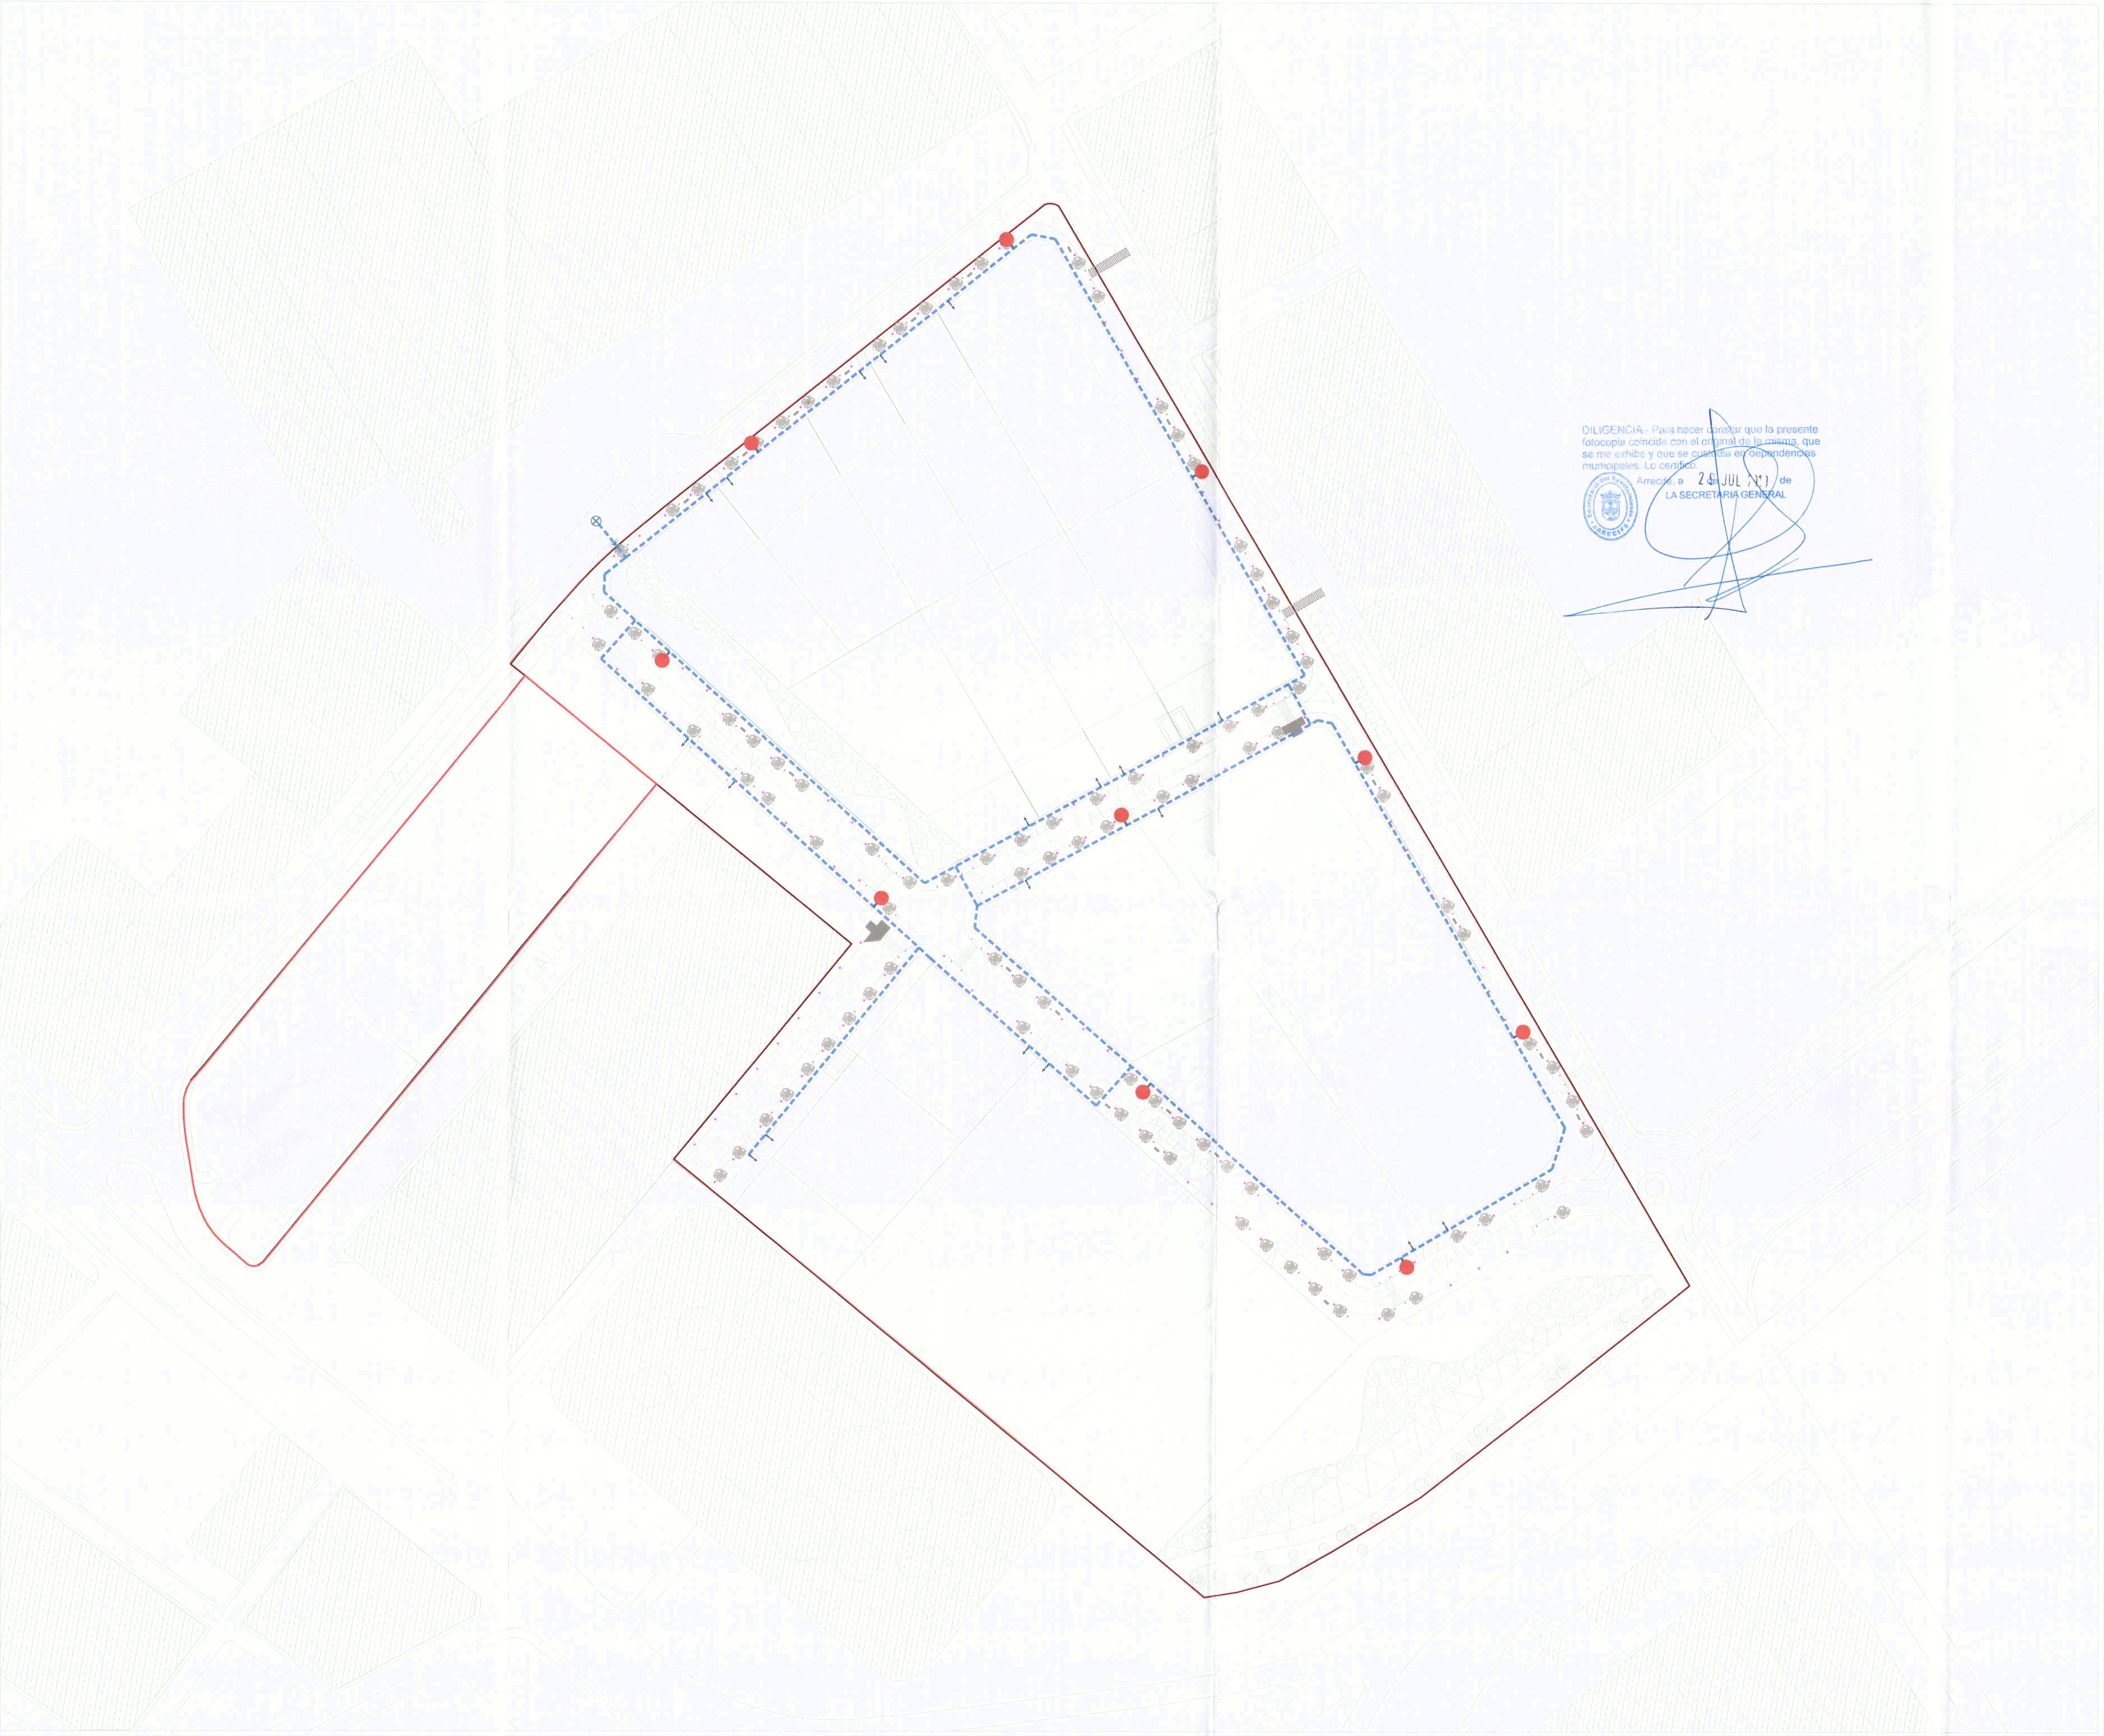

- TOMA DE RED EXISTENTE
- RED DE ABASTECIMIENTO
- ACOMETIDA
- HIDRANTE
- ARQUETA / LLAVE DE PASO

DILIGENCIA.- Para hacer constar que la presente fotocopia coincide con el original de la misma, que se me exhibe y que se custodia en dependencias municipales. Lo certifico.

Secretaría del Ayuntamiento · ARRECIFE ·

Arrecife, a 2? JUL 2010 de

LA SECRETARIA GENERAL

UNIDAD DE ACTUACIÓN 12. ACE

PLAN PARCIAL 01/2010

PLANOS DE ORDENACION

ARGANA BAJA - ARRECIFE DE LANZAROTE

PROMOTOR: GALERIAS ROSA SL
JUAN ROSA PERDOMO
TIENDAS ESPE. DE CANARIAS SL

2.6.1. 1/200

RED DE ABASTECIMIENTO

dpda

Arquitecta redactora:
Blanca Fajardo López (colegiada 2776)
Colaboradores:
Alicia Perdomo López (Arquitecta)
Nuria Pacheco Betancort (Delineante)
ESTUDIO G 81 ARQUITECTOS (SCP.10642)

"EL PRESENTE DOCUMENTO ES COPIA DE SU ORIGINAL DEL QUE ES AUTORA LA ARQUITECTA DÑA. BLANCA FAJARDO LÓPEZ. SU UTILIZACIÓN TOTAL O PARCIAL, ASÍ COMO CUALQUIER REPRODUCCIÓN O CESIÓN A TERCEROS, REQUERIRÁ LA PREVIA AUTORIZACIÓN EXPRESA DE SU AUTOR, QUEDANDO EN TODO CASO PROHIBIDA CUALQUIER MODIFICACIÓN UNILATERAL DEL MISMO".

VISADO: 03-02-2010 VISADO A LOS EFECTOS REGLAMENTARIOS - COL. Nº: 02776 ID c5b546cce18fc8baa1b76cc65f5a1532
10/000019/9100 Impresion de la hoja 1 de 1 del documento visado con firma electronica del Colegio Oficial de Arquitectos de Canarias, DEMARCACION DE LANZAROTE