Infraestructura de transporte y accesos

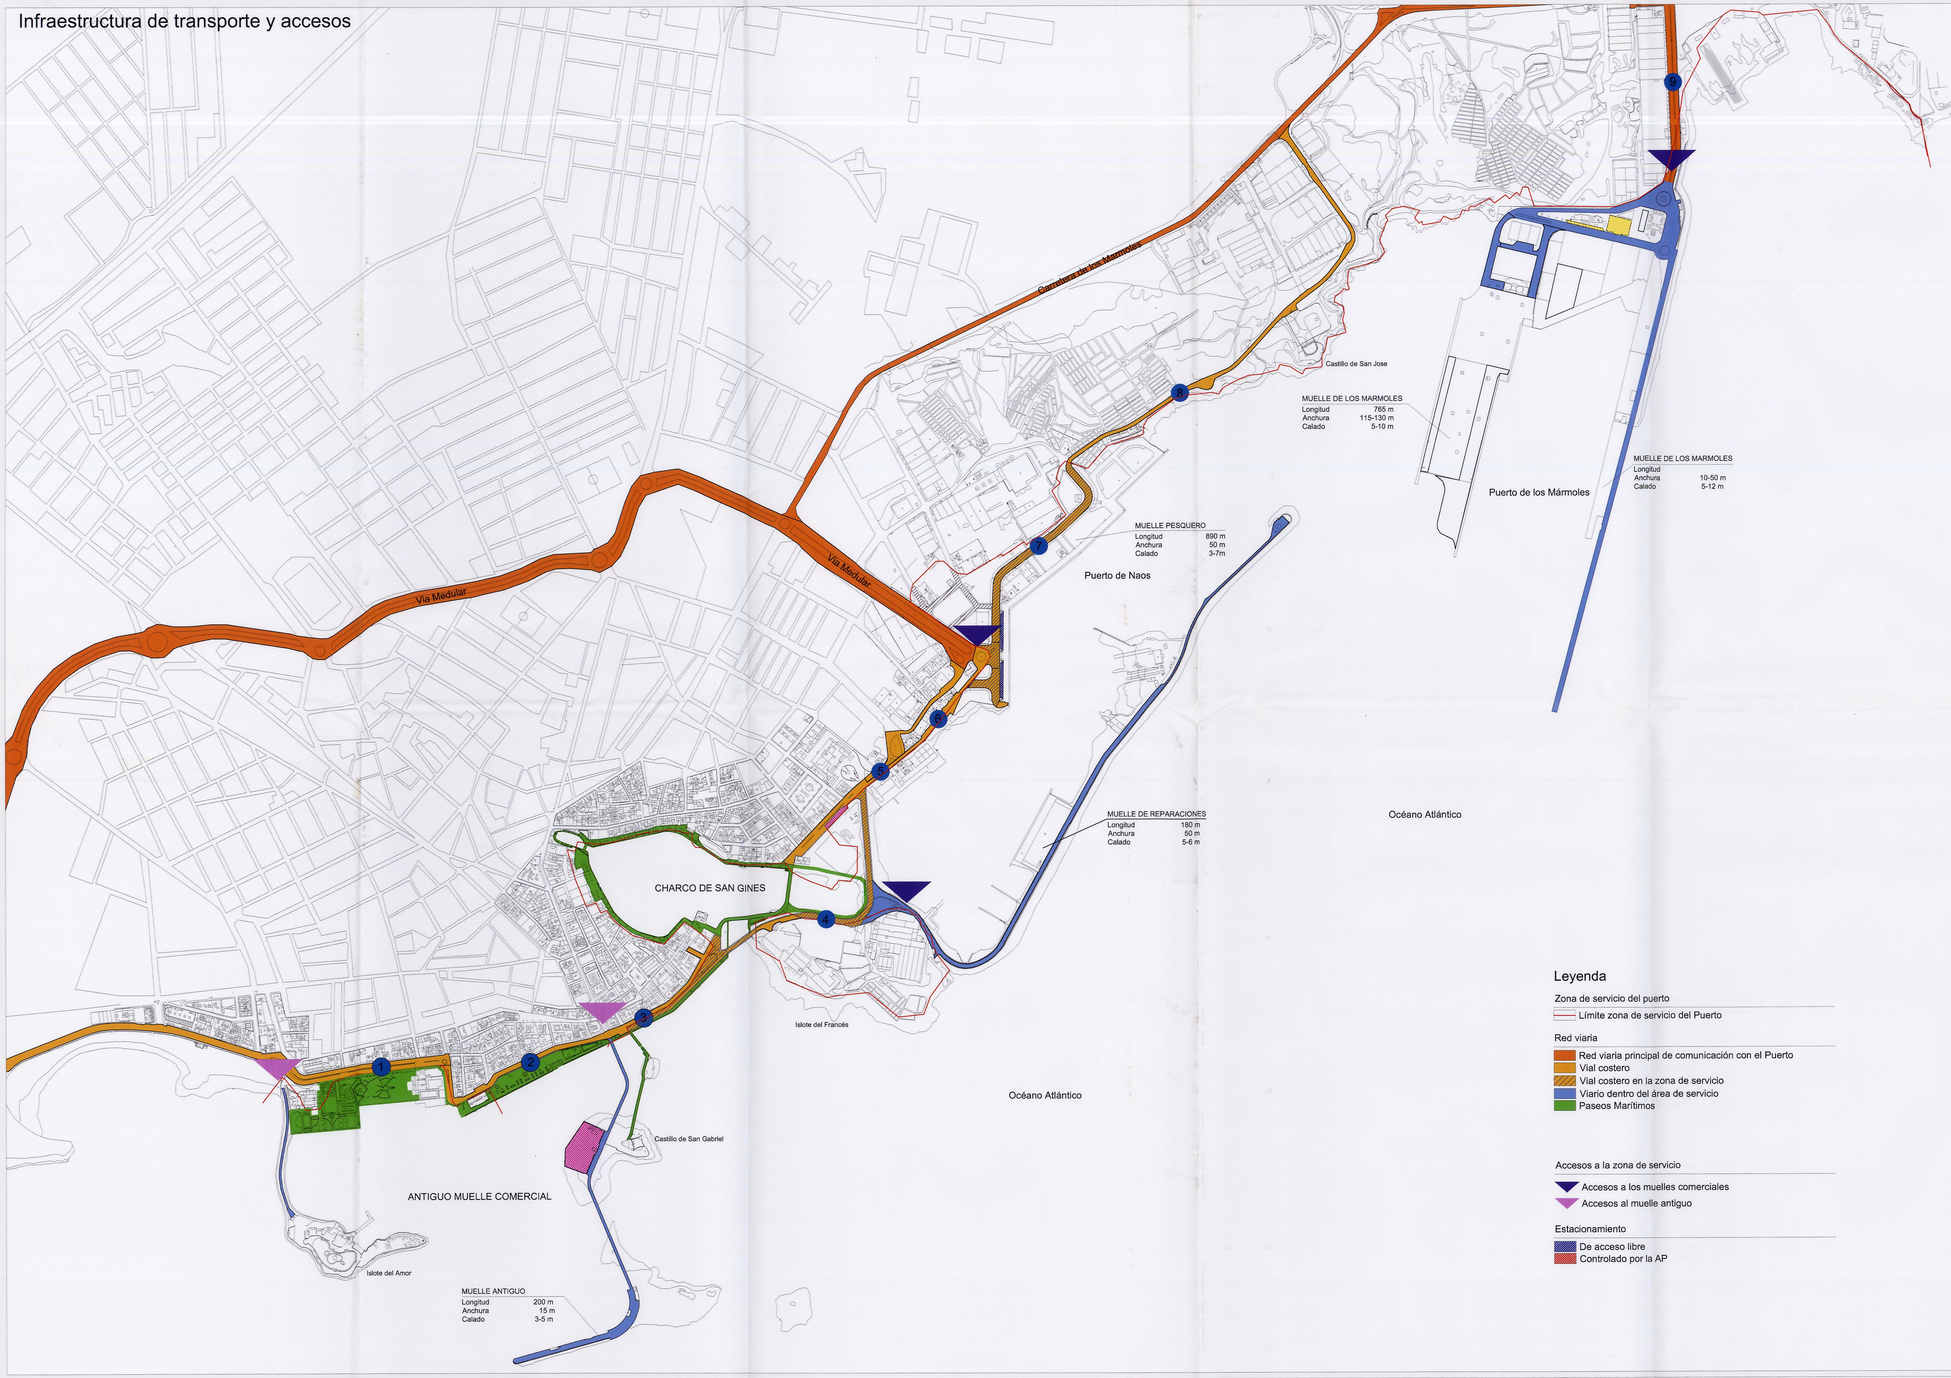

Leyenda

Zona de servicio del puerto
- Límite zona de servicio del Puerto

Red viaria
- Red viaria principal de comunicación con el Puerto
- Vial costero
- Vial costero en la zona de servicio
- Viario dentro del área de servicio
- Paseos Marítimos

Accesos a la zona de servicio
- Accesos a los muelles comerciales
- Accesos al muelle antiguo

Estacionamiento
- De acceso libre
- Controlado por la AP

1. Avenida Dr. Rafael González Negrín

2. Avenida Generalísimo Franco

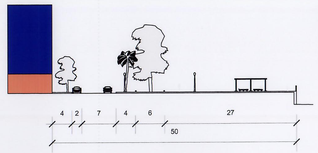

3. Avenida Coll

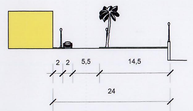

4. Avenida Vergas

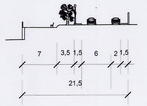

5. Avenida Olof Palme

6. Avenida de Naos

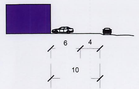

7. Avenida de Naos

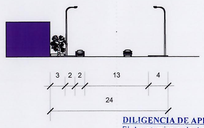

8. Avenida de Naos

9. Avenida de Mármoles

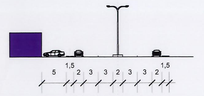

DILIGENCIA DE APROBACIÓN DEFINITIVA
El Ayuntamiento de Arrecife en sesión plenaria de fecha 27-09-06 acordó la aprobación definitiva del presente proyecto.
Arrecife, a 4 de 10 de 2.006
La Secretaria

- Residencia
- Comercio
- Equipamientos
- Industria

Plan Especial de Ordenación de la zona de servicio del Puerto de Arrecife
Aprobación Definitiva

Puertos de Las Palmas
Autoridad Portuaria de Las Palmas

Instituto Juan de Herrera
Universidad Politécnica de Madrid

N

Infraestructuras de transporte y accesos

Escala 1:5.000 — 0 50 100 150 200 250 m

Fecha Julio 2006

Plano 07 información