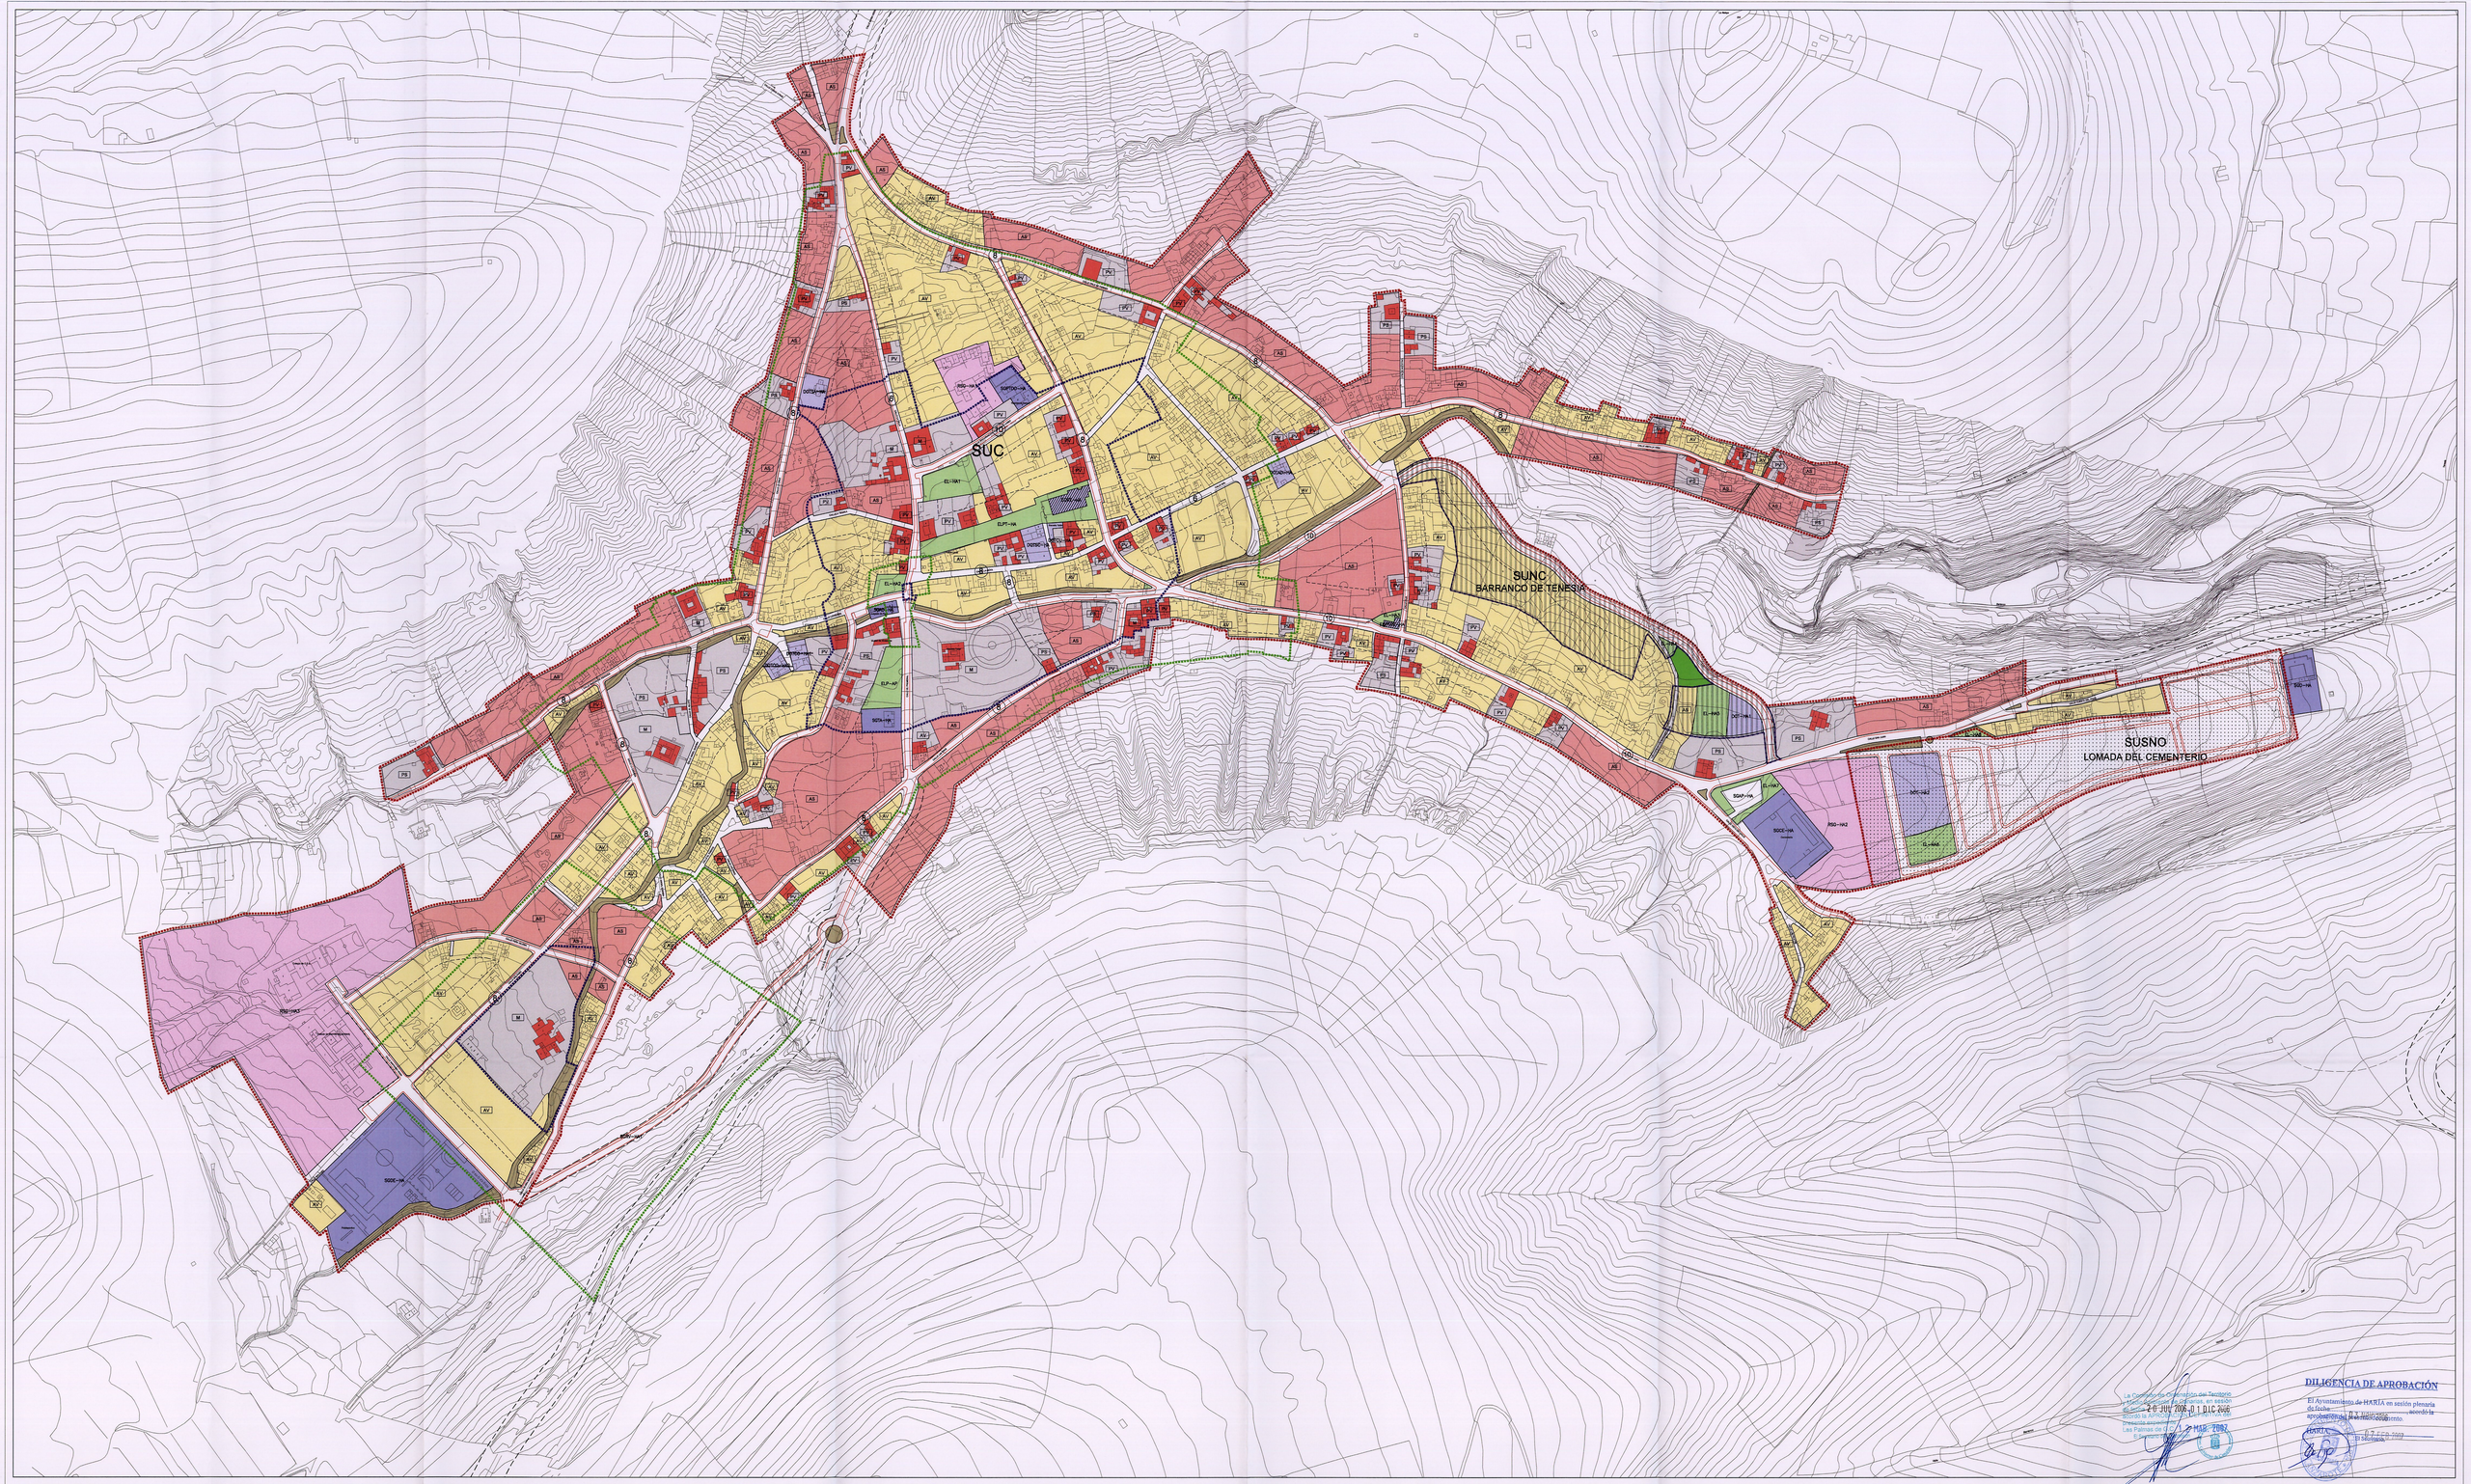

La Comisión de Ordenación del Territorio y Medio Ambiente de Canarias, en sesión de fecha 20 JUL 2006 y 11 DIC 2006 acordó la APROBACIÓN DEFINITIVA del presente documento.
Las Palmas de G.C., 2 MAR 2007
El Secretario

DILIGENCIA DE APROBACIÓN

El Ayuntamiento de HARÍA en sesión plenaria de fecha 01 DIC 2006 acordó la aprobación provisional del presente documento.
HARÍA, 07 FEB 2007
El Secretario

DOTACIONES Y EQUIPAMIENTOS

- SG SISTEMAS GENERALES DE DOTACIONES
- RSG RESERVA SISTEMAS GENERALES
- SIS DOTACIONES
- EQ EQUIPAMIENTOS
- SGEL SISTEMA GENERAL DE ESPACIOS LIBRES
- EL PLAZAS Y JARDINES
- EPL ESPACIO LIBRE DE PROTECCIÓN
- EPIP EQUIPAMIENTO DE INTERES PATRIMONIAL
- SGPT SISTEMA GENERAL DE DOTACIONES DE INTERES PATRIMONIAL
- EPT ESPACIO LIBRE DE INTERES PATRIMONIAL

- DO DOCENTE
- DE DEPORTIVO
- AD ADMINISTRATIVO Y SERVICIOS LOCALES
- SC SOCIOCULTURAL
- SA SANITARIO
- CE CEMENTERIOS
- TA TANATORIOS
- CO COMERCIAL
- RE RELIGIOSO

CLASES Y CATEGORIAS DE SUELO

- SUC SUELO URBANO CONSOLIDADO
- SUNC SUELO URBANO NO CONSOLIDADO
- SUSNO SUELO URBANIZABLE SECTORIZADO NO ORDENADO
- LÍMITE ENTRE CLASES DE SUELOS
- LÍMITE ENTRE CATEGORÍAS DE SUELO

GESTIÓN DE SUELO

- UNIDAD DE ACTUACIÓN
- SECTOR DE SUELO URBANIZABLE

ZONIFICACIÓN

- AV EDIFICACION ALINEADA A VIAL
- AS EDIFICACION AISLADA
- EDIFICACIONES DE INTERÉS PATRIMONIAL
- ESPACIOS NO EDIFICADOS DE INTERÉS PATRIMONIAL

ORDENANZAS DE APLICACIÓN EN ÁREAS DE INTERÉS PATRIMONIAL

- PV PROTECCIÓN DEL PATRIMONIO (EDIFICACIÓN ALINEADA A VIAL)
- PS PROTECCIÓN DEL PATRIMONIO (EDIFICACIÓN AISLADA)
- M PROTECCIÓN DEL PATRIMONIO (MONUMENTAL)

CONDICIONES DE ORDENACIÓN

- ALINEACIÓN
- ALINEACIÓN INTERIOR - FONDO EDIFICABLE
- LINEA LÍMITE DE EDIFICACIÓN (LEY DE CARRETERAS)
- SISTEMA GENERAL DE RED VIARIA
- LÍMITE DEL ENTORNO DE PROTECCIÓN DE BIC
- LÍMITE B.I.C.

INFRAESTRUCTURAS VIARIAS

- VIARIO
- ACERAS
- ANCHO MÍNIMO

PLAN GENERAL DE ORDENACIÓN DEL MUNICIPIO DE HARÍA

TEXTO REFUNDIDO

ORDENACIÓN PORMENORIZADA - TIPOLOGÍAS: HARÍA

E:1/2000

Nº1/5-OP

OCTUBRE 2006

GesPlan

EQUIPO REDACTOR
Walter Beltrán Espinosa, Agustín Cabrera Domínguez, Arnaldo Díaz García **ARQUITECTOS**
Ángel Díaz Díaz, Ángel Díaz Díaz, Ángel Díaz Díaz **GEÓLOGOS**
Javier de Souto Sánchez, Agustín Díaz Hernández **INGENIEROS**
Mª Antonia Perera Betancort, Margarita Cejudo Betancort, Mª Jesús Falcón Díaz **HISTORIADORAS**
Ricardo Víctor León Rodríguez, Sandra Pérez Cruz, José Francisco Tejera, David Izquierdo Rodríguez
Israel Blanco Armas, Susana Guanche Valdés, Leticia Fuentes Gutiérrez **DELINEACION**
Victoria Villar Saucedo **TEXTOS E IMÁGENES**

Excelentísimo Ayuntamiento de Haría