ALZADO 1-2 ORZOLA

ESTADO ACTUAL

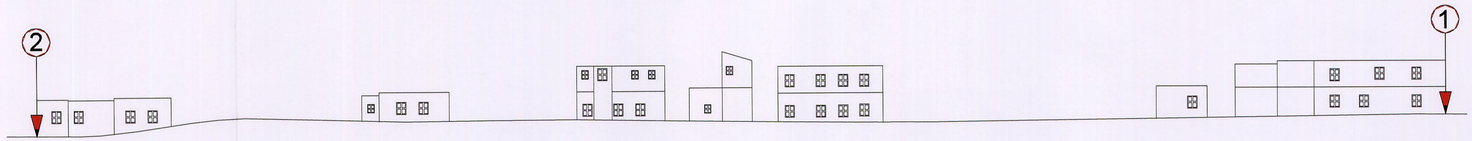

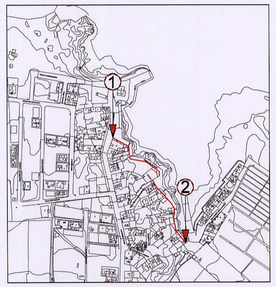

PROPUESTA

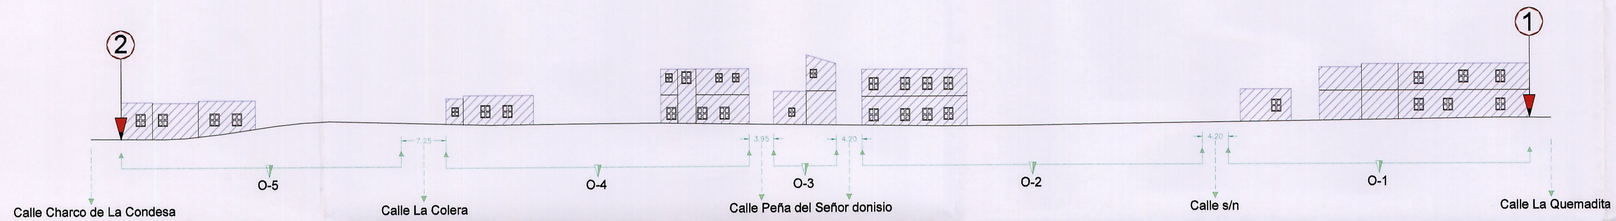

Escala 1/500

ALZADO 3-4 ORZOLA

ESTADO ACTUAL

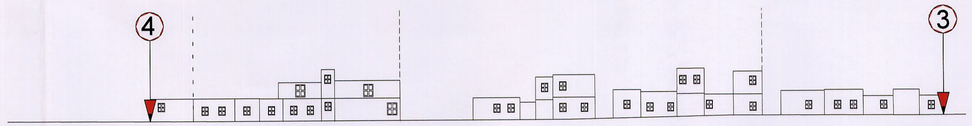

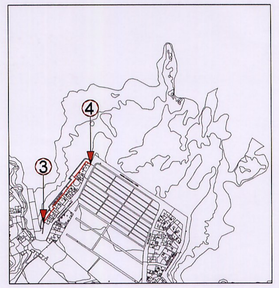

PROPUESTA

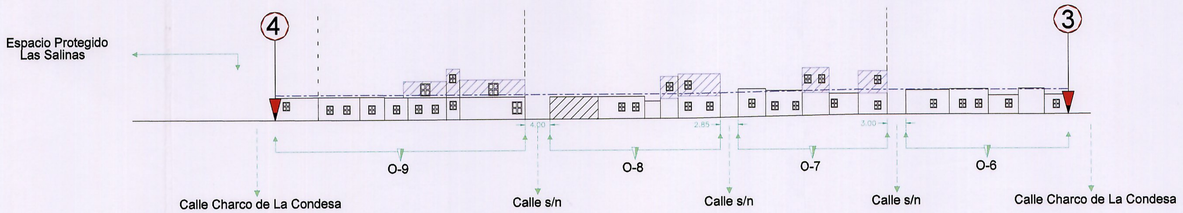

Escala 1/500

La Comisión de Ordenación del Territorio y Medio Ambiente de Canarias, en sesión de fecha 20 JUL 2006 acordó la APROBACIÓN DEFINITIVA del presente expediente.
Las Palmas de G.C. 12 MAR. 2007
El Secretario de la Comisión

DILIGENCIA DE APROBACIÓN

El Ayuntamiento de HARÍA en sesión plenaria de fecha 03 NOV. 2006, acordó la aprobación del presente documento.
06 FEB 2007
HARÍA, El Secretario,

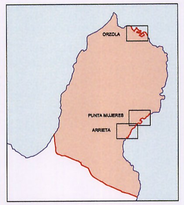

LEYENDA

- EDIFICACIONES NUEVAS
- FUERA DE ORDENACIÓN
- LÍMITE DE ALTURA EN LA EDIFICACIÓN
- EJES DE GIRO - ALZADO
- SALTOS EN ALZADO
- EDIFICACIÓN EN PRIMERA LINEA

ALZADO 1-2 ORZOLA

O-1	EDIFICACIÓN I ALTURA	8.18 m
	EDIFICACIÓN II ALTURA	33.95 m
	SIN EDIFICACIÓN	4.53 m
O-2	EDIFICACIÓN II ALTURA	16.99 m
	SIN EDIFICACIÓN	37.98 m
O-3	EDIFICACIÓN I ALTURA	5.30 m
	EDIFICACIÓN II ALTURA	4.78 m
O-4	EDIFICACIÓN I ALTURA	14.06 m
	EDIFICACIÓN II ALTURA	14.21 m
	SIN EDIFICACIÓN	20.61 m
O-5	EDIFICACIÓN I ALTURA	21.68 m
	SIN EDIFICACIÓN	23.68 m

ALZADO 3-4 ORZOLA

O-6	EDIFICACIÓN I ALTURA	49.61 m
O-7	EDIFICACIÓN I ALTURA	15.37 m
	EDIFICACIÓN II ALTURA	9.08 m
O-8	EDIFICACIÓN I ALTURA	10.05 m
	EDIFICACIÓN II ALTURA	9.65 m
	SIN EDIFICACIÓN	7.78 m
O-9	EDIFICACIÓN I ALTURA	20.64 m
	EDIFICACIÓN II ALTURA	19.65 m

PLAN GENERAL DE ORDENACIÓN DEL MUNICIPIO DE HARÍA
JUSTIFICACIÓN DEL CUMPLIMIENTO DE LA LEY DE COSTAS
ALZADOS ORZOLA

E:1/500 — Nº 1

GesPlan

OCTUBRE 2006

EQUIPO REDACTOR
Walter Beltrán Espinosa, Agustín Cabrera Domínguez, Amelia Díaz García **ARQUITECTOS**
Ester Beltrán Yanes, Miguel Febles Hernández **GEOGRAFOS**
Javier de Souza Sánchez, Agustín Díaz Hernández **BIOLOGOS**
Mª Antonia Perera Betancort, Margarita Cejudo Betancort, Mª Jesus Febles Díaz **HISTORIADORAS**
Ricardo Víctor León Rodríguez, Sandra Pérez Cruz, José Plasencia Tabares, David Izquierdo Rodríguez
Israel Blanco Armas, Susana Guanche Valdés, Leticia Palenzuela Gutiérrez **DELINEACION**
Victoria Villar Saucedo **TEXTOS E IMAGENES**

Excelentísimo Ayuntamiento de Haría