ALZADO 5-6 ORZOLA

ESTADO ACTUAL

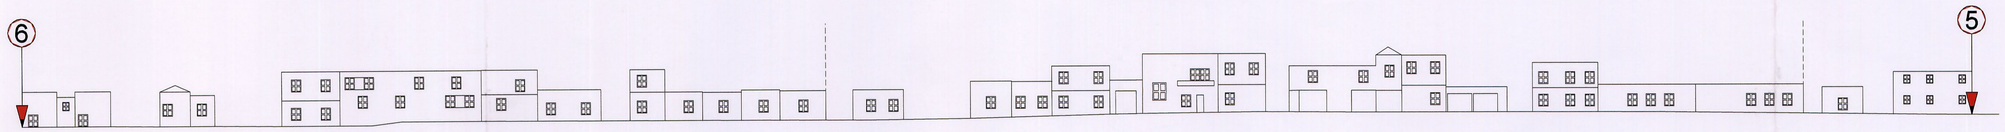

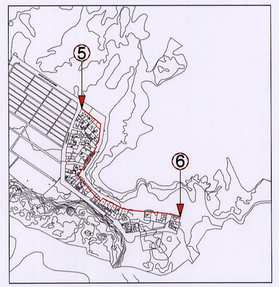

PROPUESTA

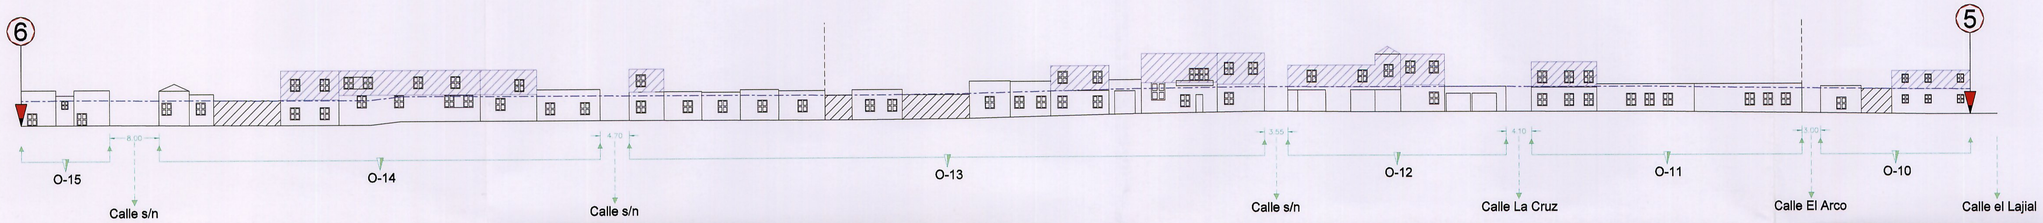

Escala 1/500

ALZADO 1-2 PUNTA MUJERES

ESTADO ACTUAL

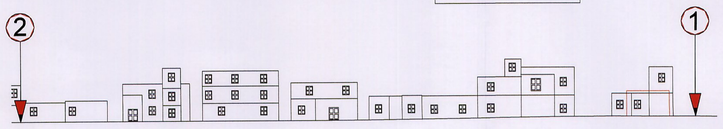

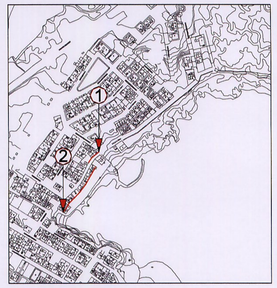

PROPUESTA

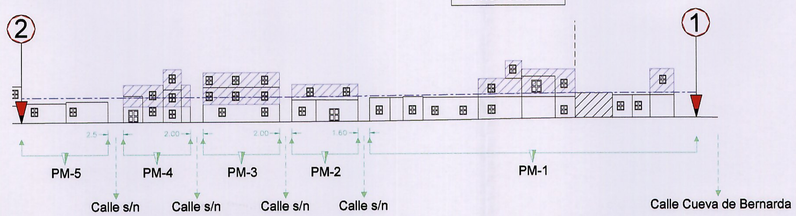

La Comisión de Ordenación del Territorio y Medio Ambiente de Canarias, en sesión de fecha 20 JUL 2006 acordó la APROBACIÓN DEFINITIVA del presente expediente.
Las Palmas de G.C. 12 MAR. 2007
El Secretario de la Comisión

DILIGENCIA DE APROBACIÓN

El Ayuntamiento de HARÍA en sesión plenaria de fecha 03 NOV 2006, acordó la aprobación del presente documento.

HARÍA, 06 FEB 2007

El Secretario,

Escala 1/500

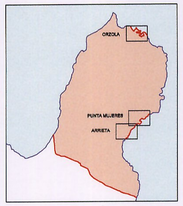

LEYENDA

- EDIFICACIONES NUEVAS
- FUERA DE ORDENACIÓN
- LÍMITE DE ALTURA EN LA EDIFICACIÓN
- EJES DE GIRO - ALZADO
- SALTOS EN ALZADO
- EDIFICACIÓN EN PRIMERA LINEA

ALZADO 5-6 ORZOLA

O-10	EDIFICACIÓN I ALTURA	6.25 m
	EDIFICACIÓN II ALTURA	12.63 m
	SIN EDIFICACIÓN	4.92 m
O-11	EDIFICACIÓN I ALTURA	33.25 m
	EDIFICACIÓN II ALTURA	10.60 m
O-12	EDIFICACIÓN I ALTURA	9.89 m
	EDIFICACIÓN II ALTURA	25.34 m
O-13	EDIFICACIÓN I ALTURA	52.6 m
	EDIFICACIÓN II ALTURA	34.81 m
	SIN EDIFICACIÓN	15.22 m
O-14	EDIFICACIÓN I ALTURA	36.69 m
	EDIFICACIÓN II ALTURA	15.58 m
	SIN EDIFICACIÓN	16.02 m
O-15	EDIFICACIÓN I ALTURA	14.06 m

ALZADO 1-2 PUNTA MUJERES

PM-1	EDIFICACIÓN I ALTURA	23.51 m
	EDIF. I ALTURA (Prima)	7.00 m
	EDIFICACIÓN II ALTURA	19.72 m
	SIN EDIFICACIÓN	9.61 m
PM-2	EDIFICACIÓN II ALTURA	10.70 m
PM-3	EDIFICACIÓN II ALTURA	12.33 m
PM-4	EDIFICACIÓN II ALTURA	9.87 m
	EDIFICACIÓN III ALTURA	2.95 m
PM-5	EDIFICACIÓN I ALTURA	14.02 m

PLAN GENERAL DE ORDENACIÓN DEL MUNICIPIO DE HARÍA

JUSTIFICACIÓN DEL CUMPLIMIENTO DE LA LEY DE COSTAS

ALZADOS ORZOLA - PUNTA MUJERES

E:1/500

Nº2

GesPlan

OCTUBRE 2006

EQUIPO REDACTOR

Walter Beitrán Espinosa, Agustín Cabrera Domínguez, Amelia Díaz García **ARQUITECTOS**
Ester Beitrán Yanes, Miguel Febles Hernández **GEOGRAFOS**
Javier de Souza Sánchez, Agustín Díaz Hernández **BIOLOGOS**
Mª Antonia Perera Betancort, Margarita Cejudo Betancort, Mª Jesus Febles Díaz **HISTORIADORAS**
Ricardo Víctor Lebri Rodríguez, Sandra Pérez Cruz, José Plasencia Tabares, David Izquierdo Rodríguez
Israel Blanco Armas, Susana Guanche Valdés, Leticia Palenzuela Gutiérrez **DELINEACION**
Victoria Viliar Saucedo **TEXTOS E IMAGENES**

Excelentísimo Ayuntamiento de Haría