ALZADO 3-4 PUNTA MUJERES

ESTADO ACTUAL

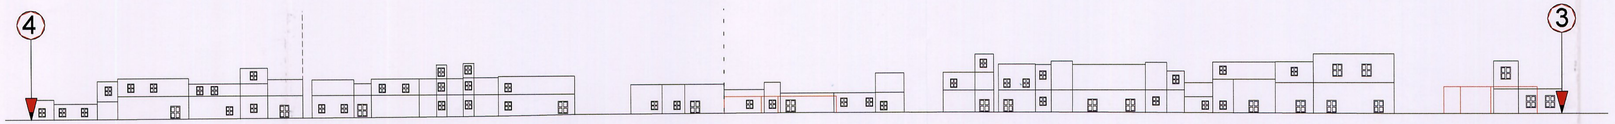

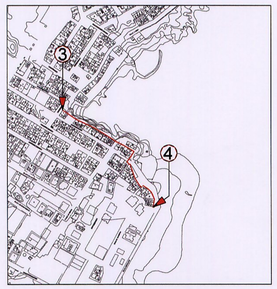

PROPUESTA

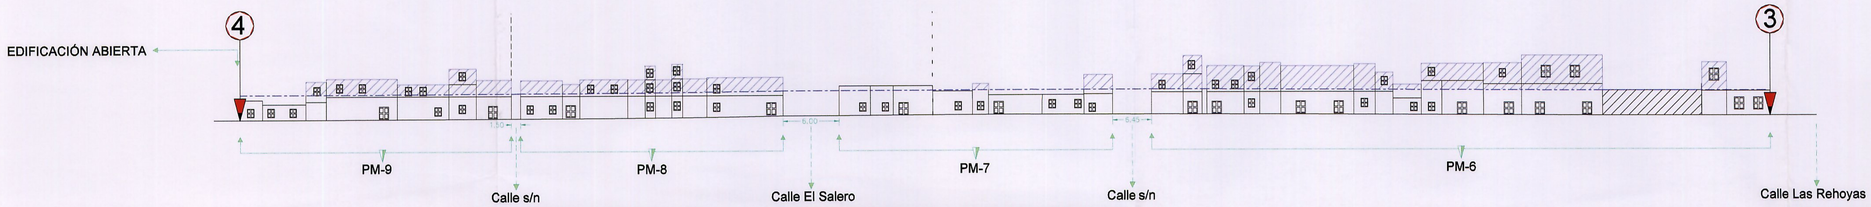

Escala 1/500

ALZADO 5-6 PUNTA MUJERES

ESTADO ACTUAL

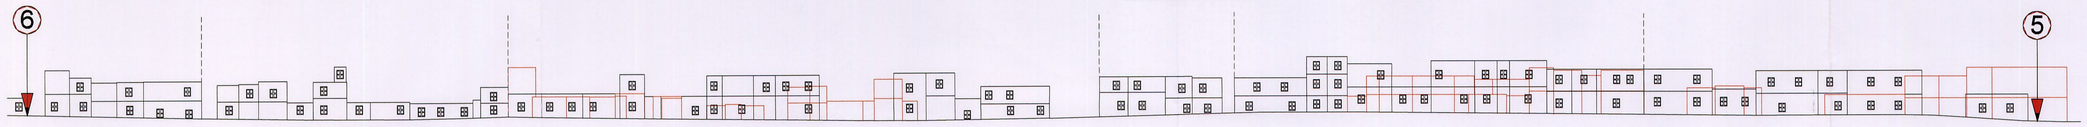

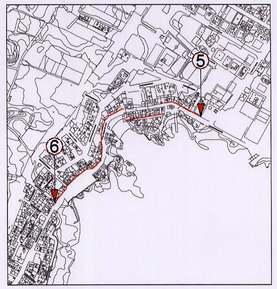

PROPUESTA

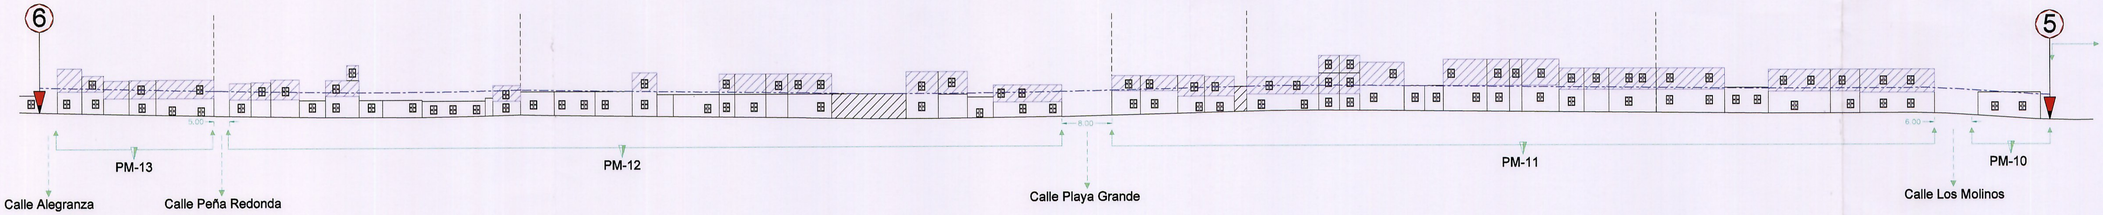

La Comisión de Ordenación del Territorio y Medio Ambiente de Canarias, en sesión de fecha 20 JUL 2006 acordó la APROBACIÓN DEFINITIVA del presente expediente.
Las Palmas de G.C. 12 MAR. 2007
El Secretario de la Comisión

DILIGENCIA DE APROBACIÓN

El Ayuntamiento de HARÍA en sesión plenaria de fecha 03 NOV 2006, acordó la aprobación del presente documento.
HARÍA, 06 FEB 2007
El Secretario,

Escala 1/500

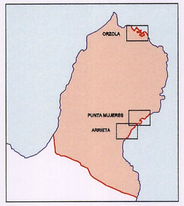

LEYENDA

- EDIFICACIONES NUEVAS
- FUERA DE ORDENACIÓN
- LÍMITE DE ALTURA EN LA EDIFICACIÓN
- EJES DE GIRO - ALZADO
- SALTOS EN ALZADO
- EDIFICACIÓN EN PRIMERA LINEA

ALZADO 3-4 PUNTA MUJERES

PM-6	EDIFICACIÓN I ALTURA	7.00 m
	EDIFIC. I ALTURA (Prima)	15.00 m
	EDIFICACIÓN II ALTURA	68.74 m
	EDIFICACIÓN III ALTURA	3.03 m
	SIN EDIFICACIÓN	15.93 m
PM-7	EDIFICACIÓN I ALTURA	39.26 m
	SIN EDIFICACIÓN	18.00 m
	EDIFICACIÓN II ALTURA	4.55 m
PM-8	EDIFICACIÓN II ALTURA	38.72 m
	EDIFICACIÓN III ALTURA	3.44 m
PM-9	EDIFICACIÓN I ALTURA	10.54 m
	EDIFICACIÓN II ALTURA	28.73 m
	EDIFICACIÓN III ALTURA	4.36 m

ALZADO 5-6 PUNTA MUJERES

PM-10	EDIFICACIÓN II ALTURA	20.00 m
	SIN EDIFICACIÓN	4.00 m
PM-11	EDIFICACIÓN I ALTURA	20.26 m
	EDIFIC. I ALTURA (Prima)	28.09 m
	EDIFICACIÓN II ALTURA	93.40 m
	EDIFIC. II ALTURA (Prima)	70.58 m
	SIN EDIFICACIÓN	2.00 m
PM-12	EDIFICACIÓN I ALTURA	56.30 m
	EDIFICACIÓN II ALTURA	59.00 m
	EDIFICACIÓN III ALTURA	5.00 m
	EDIFICACIÓN SIN EDIFICAR	12.00 m
	EDIF. I ALTURA (Prima)	43.00 m
	EDIF. II ALTURA (Prima)	14.80 m
PM-13	EDIFICACIÓN II ALTURA	25.15 m

PLAN GENERAL DE ORDENACIÓN DEL MUNICIPIO DE HARÍA

JUSTIFICACIÓN DEL CUMPLIMIENTO DE LA LEY DE COSTAS

ALZADOS PUNTA MUJERES

E:1/500

Nº3

GesPlan

OCTUBRE 2006

EQUIPO REDACTOR
Walter Beltrán Espinosa, Agustín Cabrera Domínguez, Amelia Díaz García ARQUITECTOS
Ester Beltrán Yanes, Miguel Febles Hernández GEÓGRAFOS
Javier de Souza Sánchez, Agustín Díaz Hernández BIÓLOGOS
Mª Antonia Perera Betancort, Margarita Cejudo Betancort, Mª Jesús Febles Díaz HISTORIADORAS
Ricardo Víctor León Rodríguez, Sandra Pérez Cruz, José Plasencia Tabares, David Izquierdo Rodríguez
Israel Blanco Armas, Susana Guanche Valdés, Leticia Plasencia Gutiérrez DELINEACIÓN
Victoria Villar Saucedo TEXTOS E IMAGENES

Excelentísimo Ayuntamiento de Haría