ALZADO 7-8 PUNTA MUJERES

ESTADO ACTUAL

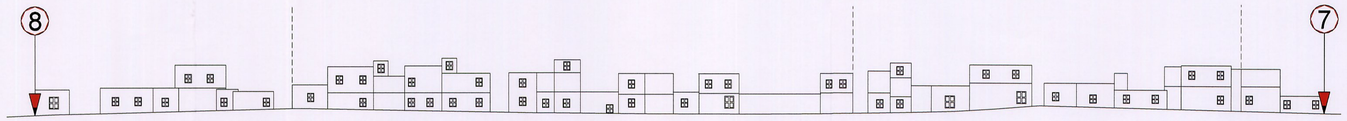

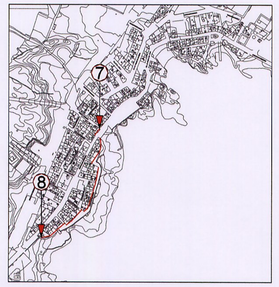

PROPUESTA

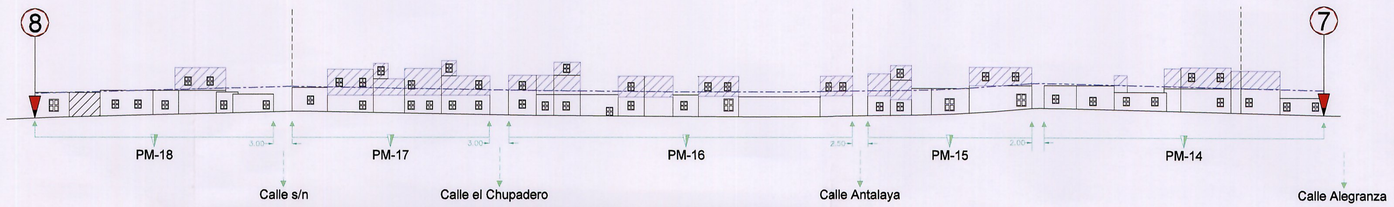

Escala 1/500

ALZADO 1-2, 3-4 ARRIETA

ESTADO ACTUAL

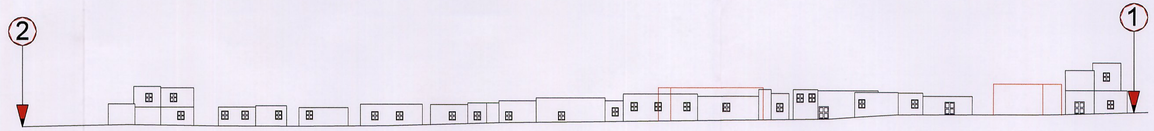

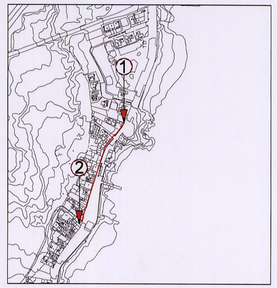

PROPUESTA

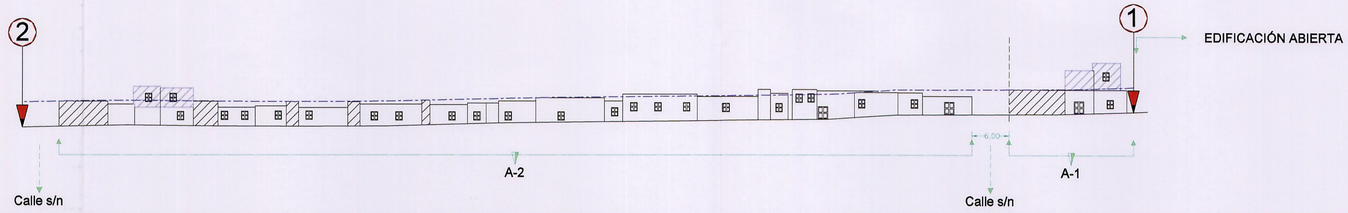

Escala 1/500

La Comisión de Ordenación del Territorio y Medio Ambiente de Canarias, en sesión de fecha 20 JUL 2006 acordó la APROBACIÓN DEFINITIVA del presente expediente.
Las Palmas de G.C. 12 MAR. 2007
El Secretario de la Comisión

DILIGENCIA DE APROBACIÓN

El Ayuntamiento de HARÍA en sesión plenaria de fecha 03 NOV 2006, acordó la aprobación del presente documento.
HARÍA, 06 FEB 2007
El Secretario,

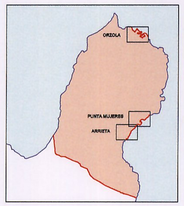

LEYENDA

- EDIFICACIONES NUEVAS
- FUERA DE ORDENACIÓN
- LÍMITE DE ALTURA EN LA EDIFICACIÓN
- EJES DE GIRO - ALZADO
- SALTOS EN ALZADO
- EDIFICACIÓN EN PRIMERA LINEA

ALZADO 7-8 PUNTA MUJERES

PM-14	EDIFICACIÓN I ALTURA	26.94 m
	EDIFICACIÓN II ALTURA	18.39 m
PM-15	EDIFICACIÓN I ALTURA	9.40 m
	EDIFICACIÓN II ALTURA	12.70 m
	EDIFICACIÓN III ALTURAS	3.41 m
PM-16	EDIFICACIÓN I ALTURA	23.00 m
	EDIFICACIÓN II ALTURA	27.70 m
	EDIFICACIÓN III ALTURAS	4.20 m
PM-17	EDIFICACIÓN I ALTURA	5.50 m
	EDIFICACIÓN II ALTURA	21.40 m
	EDIFICACIÓN III ALTURAS	4.50 m
PM-18	EDIFICACIÓN I ALTURA	5.50 m
	EDIFICACIÓN II ALTURA	21.40 m
	EDIFICACIÓN III ALTURAS	4.50 m

ALZADO 1-2, 3-4 ARRIETA

A-1	EDIFICACIÓN II ALTURA	10.00 m
	SIN EDIFICACIÓN	9.20 m
A-2	EDIFICACIÓN I ALTURA	120.52 m
	EDIFICACIÓN II ALTURA	9.50 m
	SIN EDIFICACIÓN	15.3 m

PLAN GENERAL DE ORDENACIÓN DEL MUNICIPIO DE HARÍA

JUSTIFICACIÓN DEL CUMPLIMIENTO DE LA LEY DE COSTAS

ALZADOS PUNTA MUJERES - ARRIETA

E:1/500

Nº 4

GesPlan

OCTUBRE 2006

EQUIPO REDACTOR
Walter Beltrán Espinosa, Agustín Cabrera Domínguez, Amelia Díaz García **ARQUITECTOS**
Ester Beltrán Yanes, Miguel Febles Hernández **GEOGRAFOS**
Javier de Souza Sánchez, Agustín Díaz Hernández **BIOLOGOS**
Mª Antonia Perera Betancort, Margarita Cejudo Betancort, Mª Jesús Febles Díaz **HISTORIADORAS**
Ricardo Víctor León Rodríguez, Sandra Pérez Cruz, José Plasencia Tabares, David Izquierdo Rodríguez
Israel Blanco Armas, Susana Guanche Valdés, Leticia Palenzuela Gutiérrez **DELINEACION**
Victoria Viliar Saucedo **TEXTOS E IMAGENES**

Excelentísimo Ayuntamiento de Haría