ALZADO 1-2, 3-4 ARRIETA

ESTADO ACTUAL

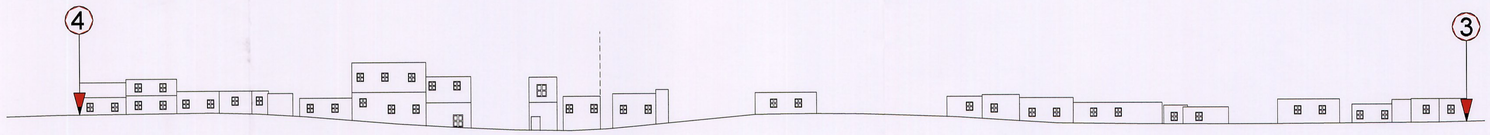

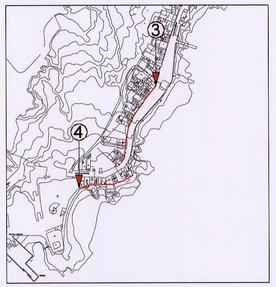

PROPUESTA

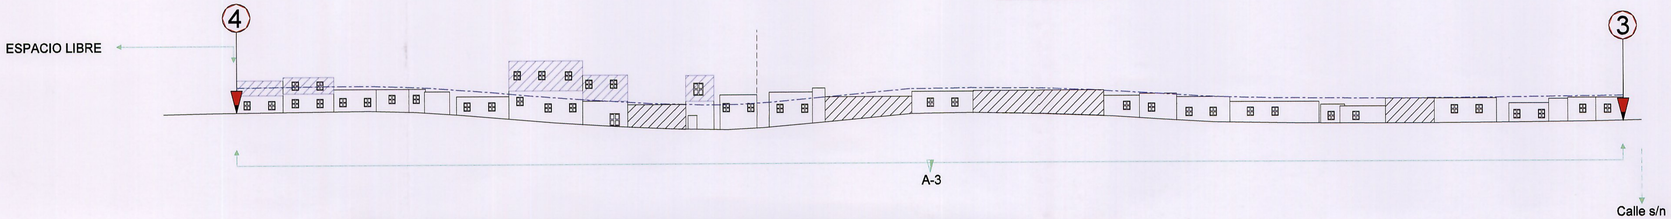

Escala 1/500

ALZADO 5-6 ARRIETA

ESTADO ACTUAL

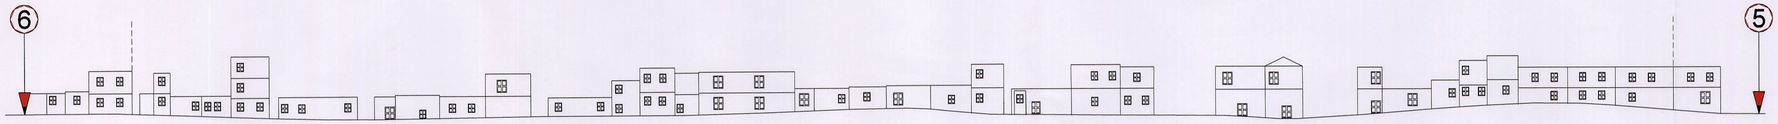

PROPUESTA

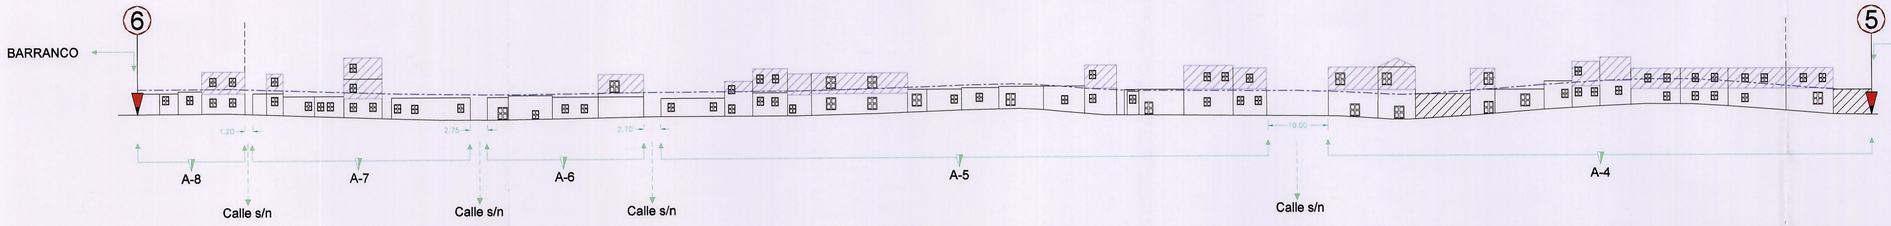

La Comisión de Ordenación del Territorio y Medio Ambiente de Canarias, en sesión de fecha 20 JUL 2006 acordó la APROBACIÓN DEFINITIVA del presente expediente.
Las Palmas de G.C. 12 MAR. 2007
El Secretario de la Comisión

DILIGENCIA DE APROBACIÓN
El Ayuntamiento de HARÍA en sesión plenaria de fecha 05 NOV. 2006, acordó la aprobación del presente documento.
HARÍA, 06 FEB 2007
El Secretario,

Escala 1/500

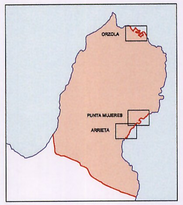

LEYENDA

- EDIFICACIONES NUEVAS
- FUERA DE ORDENACIÓN
- LÍMITE DE ALTURA EN LA EDIFICACIÓN
- EJES DE GIRO - ALZADO
- SALTOS EN ALZADO
- EDIFICACIÓN EN PRIMERA LINEA

ALZADO 1-2, 3-4 ARRIETA

A-3	EDIFICACIÓN I ALTURA	126.50 m
	EDIFICACIÓN II ALTURA	39.00 m
	EDIF. III ALTURA (Prima)	12.00 m
	SIN EDIFICACIÓN	57.50 m
	ESP. LIBRE	66.00 m

ALZADO 5-6 ARRIETA

A-4	EDIFICACIÓN I ALTURA	12.50 m
	EDIFICACIÓN II ALTURA	60.30 m
	SIN EDIFICACIÓN	15.07 m
A-5	EDIFICACIÓN I ALTURA	47.00 m
	EDIFICACIÓN II ALTURA	48.00 m
A-6	EDIFICACIÓN I ALTURA	17.95 m
	EDIFICACIÓN II ALTURA	7.33 m
A-7	EDIFICACIÓN I ALTURA	24.00 m
	EDIFICACIÓN II ALTURA	2.50 m
	EDIFICACIÓN III ALTURA	6.00 m
A-8	EDIFICACIÓN I ALTURA	10.00 m
	EDIFICACIÓN II ALTURA	7.01 m

PLAN GENERAL DE ORDENACIÓN DEL MUNICIPIO DE HARÍA
JUSTIFICACIÓN DEL CUMPLIMIENTO DE LA LEY DE COSTAS

ALZADOS ARRIETA

E:1/500

Nº 5

OCTUBRE 2006

GesPlan

EQUIPO REDACTOR
Walter Beltrán Espinosa, Agustín Cabrera Domínguez, Amelio Díaz García **ARQUITECTOS**
Ester Beltrán Yanes, Miguel Febles Hernández **GEOGRAFOS**
Javier de Souza Sánchez, Agustín Díaz Hernández **BIOLOGOS**
Mª Antonia Perera Betancort, Margarita Cejudo Betancort, Mª Jesus Febles Díaz **HISTORIADORAS**
Ricardo Víctor León Rodríguez, Sandra Pérez Cruz, José Plasencia Tabares, David Izquierdo Rodríguez
Israel Blanco Armas, Susana Guanche Valdés, Leticia Poienzuela Gutiérrez **DELINEACION**
Victoria Villar Saucedo **TEXTOS E IMAGENES**

Excelentísimo Ayuntamiento de Haría