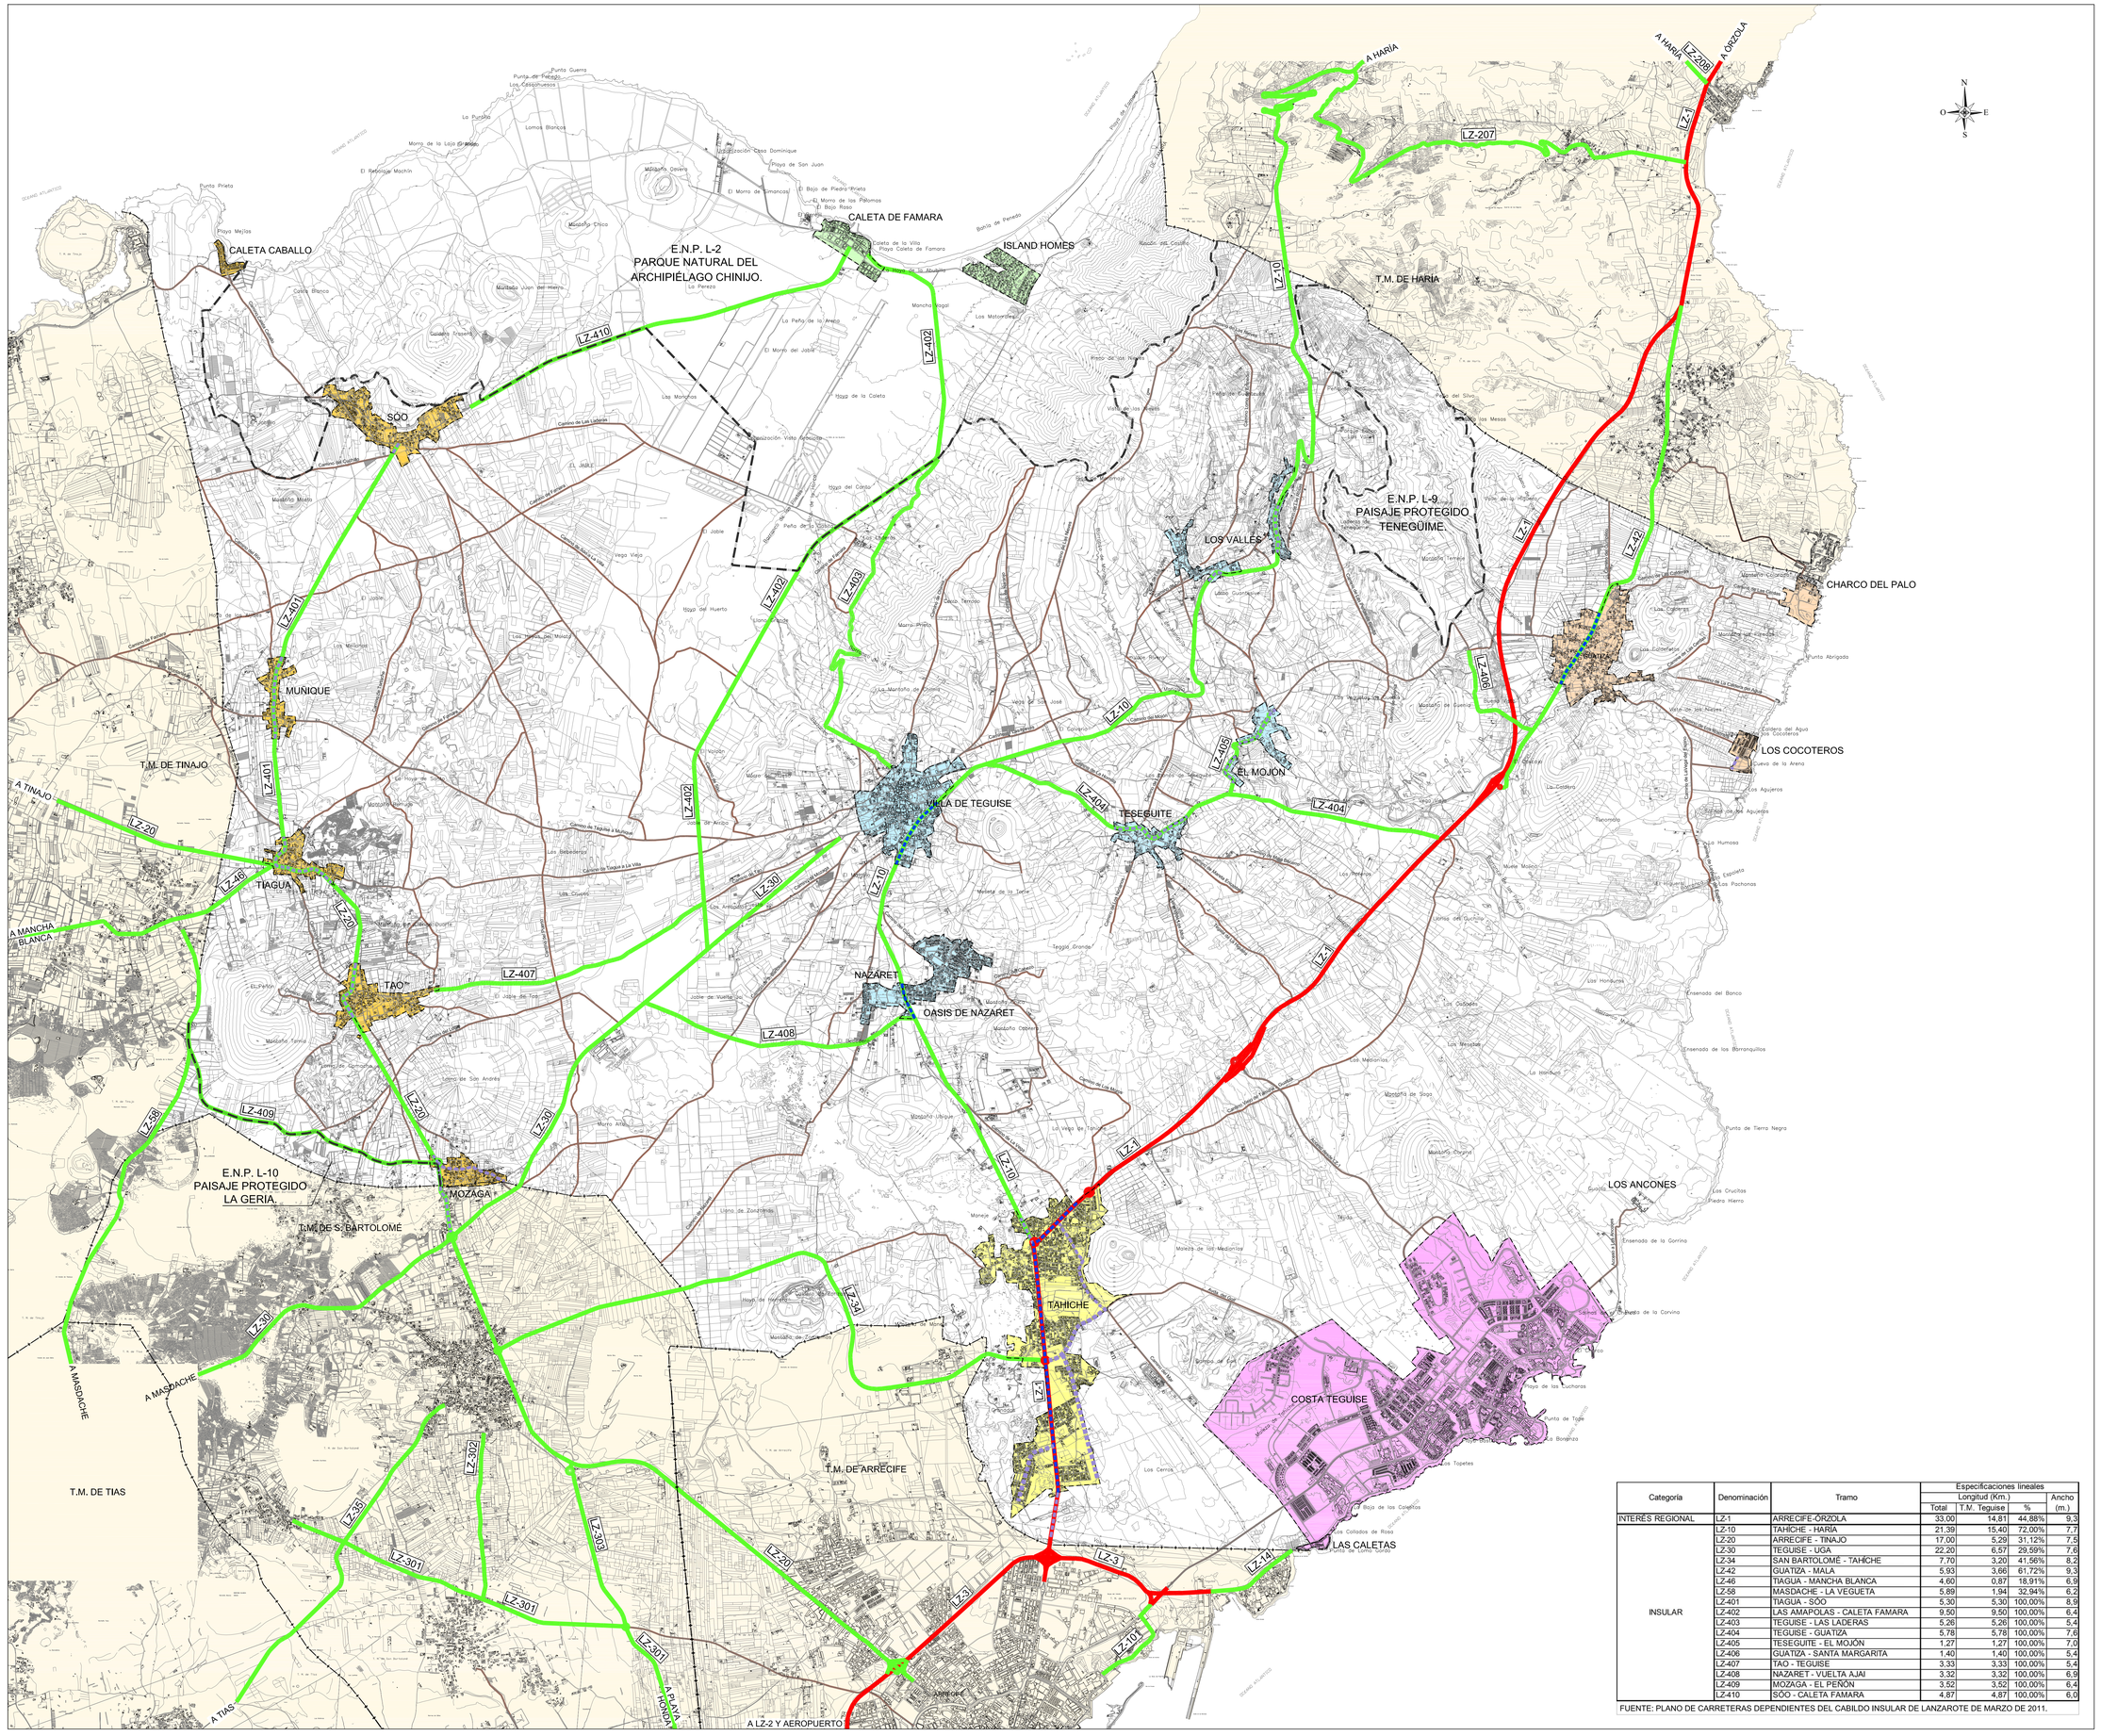

LEYENDA

NÚCLEOS DE POBLACIÓN POR ZONAS

- ZONA CENTRO
- ZONA ESTE
- ZONA OESTE
- ZONA SUR - TAHICHE
- ZONA COSTA TEGUISE
- NÚCLEOS DE TEGUISE FUERA DEL ÁMBITO DE ORDENACIÓN
- FUERA DEL ÁMBITO DE ORDENACIÓN

SISTEMA DE COMUNICACIONES E INFRAESTRUCTURAS

MOVILIDAD Y TRANSPORTES

CAMINOS Y CARRETERAS

- RED REGIONAL.
- RED INSULAR.
- RED MUNICIPAL DE CAMINOS
- TRAVESÍAS
- VIAS DE PENETRACIÓN

- LIMITE DE TERMINO MUNICIPAL
- LÍMITE DE NÚCLEO DE POBLACIÓN.
- LÍMITE DE ESPACIOS NATURALES PROTEGIDOS.

Diligencia que se extiende para hacer constar que el presente documento es copia completa, exacta y fiel del original (Texto Refundido del Plan General de Ordenación del Municipio de Teguise). Aprobado en sesión plenaria de fecha 27 de octubre de 2014.
Teguise, 27 de octubre de 2014
El Secretario General,
Mariano de Castro Perdomo

Categoría	Denominación	Tramo	Especificaciones lineales			
			Longitud (Km.)			Ancho (m.)
			Total	T.M. Teguise	%	
INTERÉS REGIONAL	LZ-1	ARRECIFE-ÓRZOLA	33,00	14,81	44,88%	9,3
INSULAR	LZ-10	TAHICHE - HARÍA	21,39	15,40	72,00%	7,7
	LZ-20	ARRECIFE - TINAJO	17,00	5,29	31,12%	7,5
	LZ-30	TEGUISE - UGA	22,20	6,57	29,59%	7,6
	LZ-34	SAN BARTOLOMÉ - TAHICHE	7,70	3,20	41,56%	8,2
	LZ-42	GUATIZA - MALA	5,93	3,66	61,72%	9,3
	LZ-46	TIAGUA - MANCHA BLANCA	4,60	0,87	18,91%	6,9
	LZ-58	MASDACHE - LA VEGUETA	5,89	1,94	32,94%	6,2
	LZ-401	TIAGUA - SÓO	5,30	5,30	100,00%	8,9
	LZ-402	LAS AMAPOLAS - CALETA FAMARA	9,50	9,50	100,00%	6,4
	LZ-403	TEGUISE - LAS LADERAS	5,26	5,26	100,00%	5,4
	LZ-404	TEGUISE - GUATIZA	5,78	5,78	100,00%	7,6
	LZ-405	TESEGUITE - EL MOJÓN	1,27	1,27	100,00%	7,0
	LZ-406	GUATIZA - SANTA MARGARITA	1,40	1,40	100,00%	5,4
	LZ-407	TAO - TEGUISE	3,33	3,33	100,00%	5,4
	LZ-408	NAZARET - VUELTA AJAI	3,32	3,32	100,00%	6,9
	LZ-409	MOZAGA - EL PEÑÓN	3,52	3,52	100,00%	6,4
	LZ-410	SÓO - CALETA FAMARA	4,87	4,87	100,00%	6,0

FUENTE: PLANO DE CARRETERAS DEPENDIENTES DEL CABILDO INSULAR DE LANZAROTE DE MARZO DE 2011.

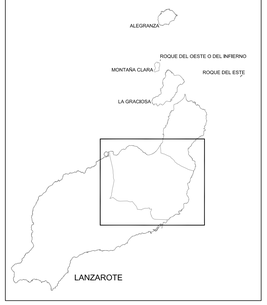

Firmado por: NOMBRE DIAZ ELIAS MARIA BELEN - NIF 43763187Y Motivo: La Comisión de Ordenación del Territorio y Medio Ambiente de Canarias en sesión de fecha 23/07/2014 ha informado APROBACIÓN DEFINITIVA PARCIAL DEL PLAN GENERAL DE ORDENACIÓN DE TEGUISE. EXPTE. 1012/1425 Localización: Secretaria de la COTMAC.
Fecha y hora: 05.03.2015 11:19:47

Gobierno de Canarias
Consejería de Obras Públicas, Transportes y Política Territorial

AYUNTAMIENTO DE TEGUISE.

gesplan

EQUIPO REDACTOR:
La Roche Consultores s.l.

SUSTITUYE A ABRIL 2013 (A.P. Septiembre 2013)	ESCALA: 1:25.000 (0 250 500 750m.) Original DIN - A0 Gráfica.	TÍTULO DEL PROYECTO: PLAN GENERAL DE ORDENACIÓN DEL MUNICIPIO DE TEGUISE. APROBACIÓN DEFINITIVA TEXTO REFUNDIDO.	TÉRMINO MUNICIPAL: TEGUISE (LANZAROTE)	PLANO: A.3.1.	DESIGNACIÓN: ESTUDIO MUNICIPAL DE MOVILIDAD. INFORMACIÓN. RED VIARIA. JERARQUIZACIÓN.	FECHA: SEPTIEMBRE 2014
SUSTITUIDO POR						HOJA 1 DE 1