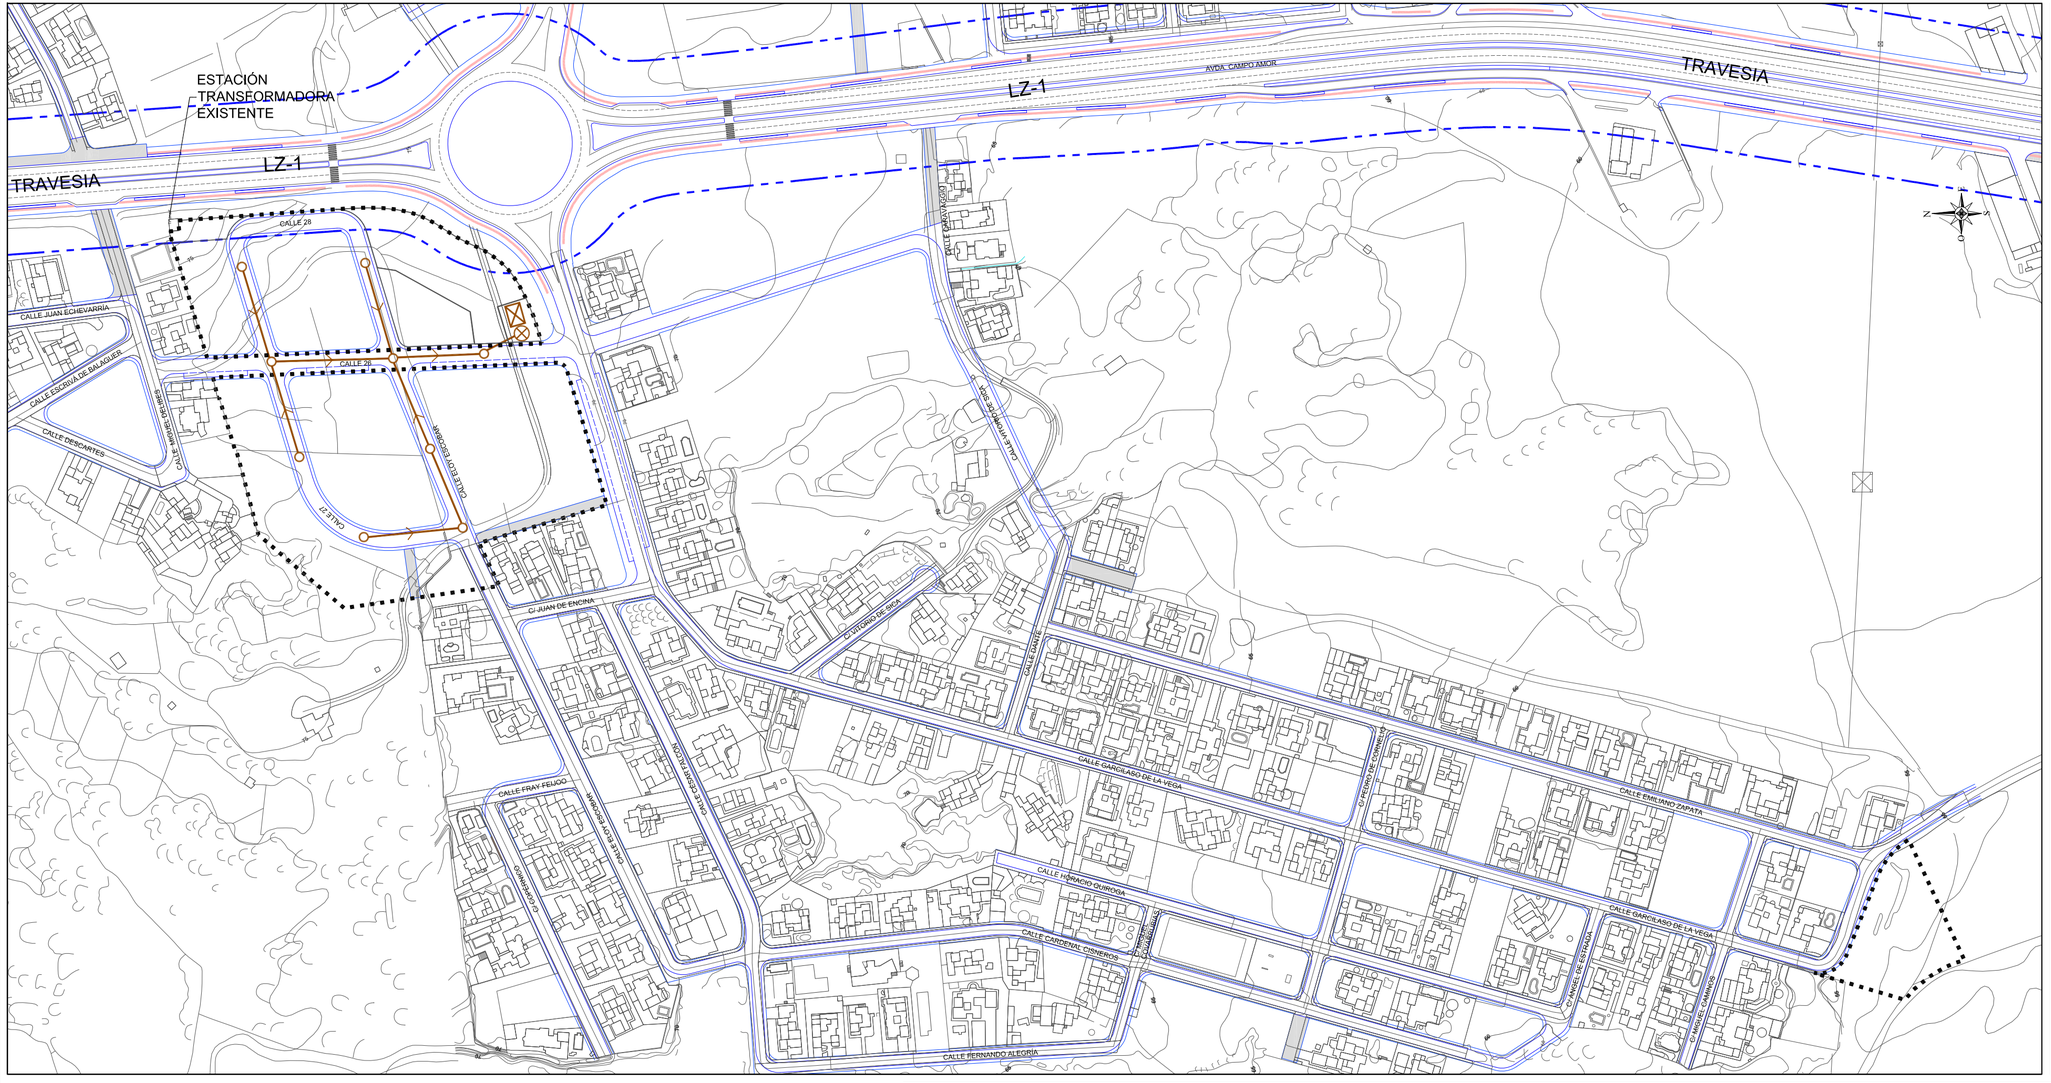

LEYENDA

RED DE SANEAMIENTO.

- CONDUCCIÓN POR GRAVEDAD.
- POZO DE REGISTRO.
- ESTACIÓN DEPURADORA DE AGUAS RESIDUALES TIPO ANAERÓBICA (PROVISIONAL HASTA DISPONER DE RED GENERAL DE SANEAMIENTO).
- POZO FILTRANTE.
- LÍMITE DEL SECTOR Y SISTEMA GENERAL ADSCRITO.

Diligencia que se extiende para hacer constar que el presente documento es copia completa, exacta y fiel del original (Texto Refundido del Plan General de Ordenación del Municipio de Teguise), Aprobado en sesión plenaria de fecha 21 de octubre de 2014.

En Teguise, a 21 de octubre de 2014

El Secretario General,

Mariano de León Perdomo

Firmado por: NOMBRE DIAZ ELIAS MARIA BELEN - NIF 43763187Y
Fecha y hora: 05.03.2015 11:01:56

Motivo: La Comisión de Ordenación del Territorio y Medio Ambiente de Canarias en sesión de 29/07/2014 acordó la APROBACIÓN DEFINITIVA PARCIAL DEL PLAN GENERAL DE ORDENACIÓN DE TEGUISE. EXP. 2012/1425. Localización: Secretaría de la COTMAC

Gobierno de Canarias
Consejería de Obras Públicas, Transportes y Política Territorial

AYUNTAMIENTO DE TEGUISE.

gesplan

EQUIPO REDACTOR:
La Roche Consultores s.l.
Díaz de Aguilar

SUSTITUYE A:	ABRIL 2013 (A.E. Septiembre 2013)
SUSTITUIDO POR:	
ESCALA:	1:2.000
TÍTULO DEL PROYECTO	PLAN GENERAL DE ORDENACIÓN DEL MUNICIPIO DE TEGUISE. APROBACIÓN DEFINITIVA TEXTO REFUNDIDO.
TÉRMINO MUNICIPAL	TEGUISE. LANZAROTE.
ANEXO:	4.2.3.
PLANO:	9.
DESIGNACIÓN	SUSO SECTOR 5 TAHÍCHE. RED DE SANEAMIENTO.
FECHA	SEPTIEMBRE 2014
HOJA	1 DE 1