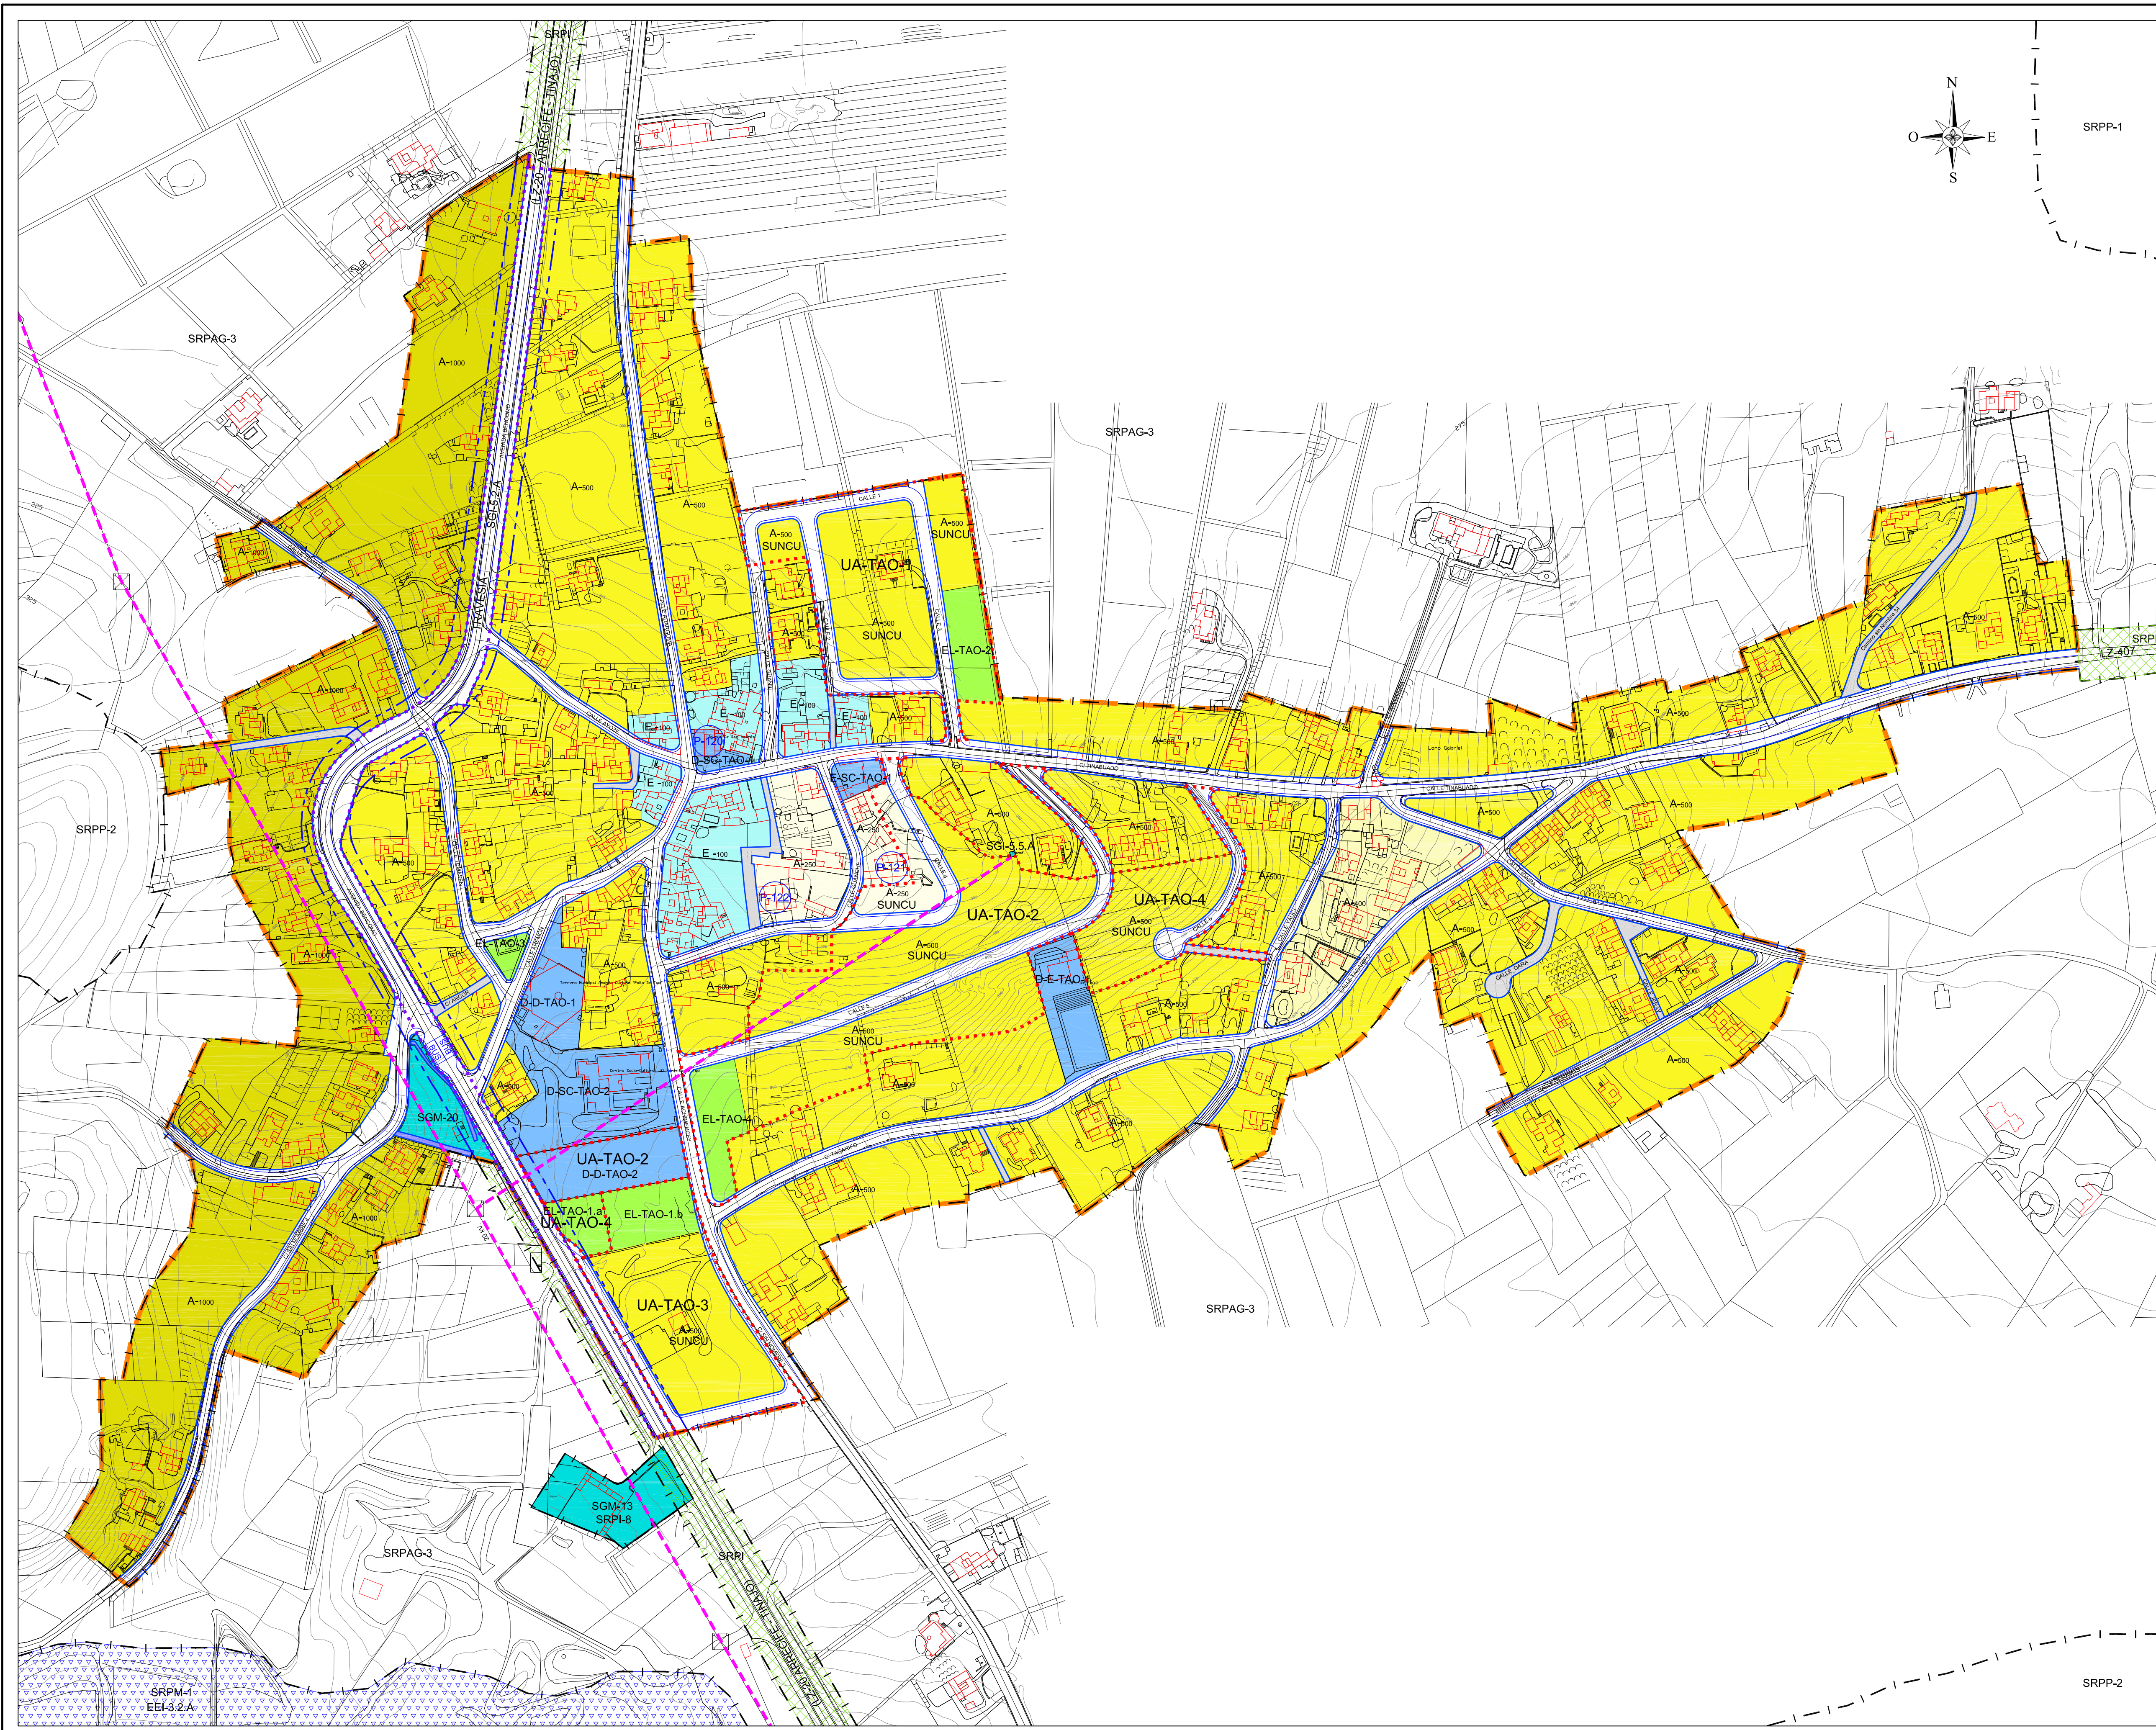


**LEYENDA**

**SUELO URBANO**

SUCU SUELO URBANO CONSOLIDADO.  
SUNCU SUELO URBANO NO CONSOLIDADO.

CLASIF./CATEG. SUNCU

UA-TAO-(nº) UNIDAD DE ACTUACIÓN (TAO) TAO

**ZONA ORDENACIÓN**

A-250  
A-400  
A-500  
A-1000  
E-100

RESIDENCIAL  
RESIDENCIAL  
RESIDENCIAL  
RESIDENCIAL  
RESIDENCIAL

EDIF. EXENTO  
EDIF. EXENTO  
EDIF. EXENTO  
EDIF. EXENTO  
MANZANA COMPACTA

**PARÁMETROS Y CONDICIONES BÁSICAS RELATIVOS A LA ORDENACIÓN**

| Z.O.   | PARCELA MIN. (m²) | FRENTE MIN. (m.) | RETRANQUEOS (m.) | EDIFICACIÓN |
|--------|-------------------|------------------|------------------|-------------|
| A-250  | 250               | 10               | A VIAL           | 3           |
|        |                   |                  | OTROS LINDEROS   | 2           |
| A-400  | 400               | 12               | A VIAL           | 4           |
|        |                   |                  | OTROS LINDEROS   | 3           |
| A-500  | 500               | 15               | A VIAL           | 4           |
|        |                   |                  | OTROS LINDEROS   | 3           |
| A-1000 | 1.000             | 20               | A VIAL           | 5           |
|        |                   |                  | OTROS LINDEROS   | 3           |
| E-100  | 100               | 6                | A VIAL           | NO          |
|        |                   |                  | OTROS LINDEROS   | NO          |

**SUELO RÚSTICO**

SRPP-1 SRP PAISAJÍSTICA, EL JABLE  
SRPP-2 SRP PAISAJÍSTICA, CONOS VOLCÁNICOS  
SRPAG-3 SRP AGRARIA, LLANOS DE TIAGUA Y TAO  
SRPM-1 SRP MINERA, PICÓN INDUSTRIAL  
SUELO RÚSTICO DE PROTECCIÓN DE INFRAESTRUCTURAS Y EQUIPAMENTOS.  
SRPI-8 SRP DE INFRAESTRUCTURAS Y EQUIPAMIENTO, SERVICIOS COMUNITARIOS.

SRPI

**(D) DOTACIONES Y (E) EQUIPAMIENTOS**

CLAVE D-SC-TAO-1 D-SC-TAO-2 D-D-TAO-1 D-D-TAO-2 D-E-TAO-1 D-SC-TAO-1 BUS

USO SOCIOCULTURAL SOCIOCULTURAL DEPORTIVO DEPORTIVO EDUCATIVO SOCIOCULTURAL TRANSPORTE PÚBLICO

CLASIF./CATEG. SUCU SUCU SUCU SUNCU SUCU SUCU SUCU

**ESPACIOS LIBRES**

CLAVE (EL-TAO-nº)

USO ESPACIO LIBRE

CLASIF./CATEG. SUCU/SUNCU

**SISTEMA VIARIO LOCAL**

PEATONALES/RODONALES CALLES (DENTRO DEL LÍMITE DEL NÚCLEO)

CLASIF./CATEG. SUCU/SUNCU SUCU/SUNCU

**SISTEMAS GENERALES**

**(SGI) SISTEMAS GENERALES INSULARES**

CLASIF./CATEG. SGI-5 SISTEMA DE COMUNICACIONES E INFRAESTRUCTURAS SGI-5.2 MOVILIDAD Y TRASPORTES SGI-5.2.A CAMINOS Y CARRETERAS SGI-5.5 INFRAESTRUCTURA ENERGÉTICA SGI-5.5.A RED ELÉCTRICA

CLASIF./CATEG. SUCU/SRPI SUCU SUCU SUCU

ESTACIÓN TRANSFORMADORA RED ELÉCTRICA AÉREA SRPAG-3/SUCU/ SUNCU

**(SGM) SISTEMAS GENERALES MUNICIPALES**

SGM-13 CEMENTERIO DE TAO SGM-20 ESPACIO LIBRE TAO SRPI-8 SUCU

**EQUIPAMIENTOS ESTRUCTURANTES**

**(EEI) EQUIPAMIENTOS ESTRUCTURANTES INSULARES**

CLASIF./CATEG. EEI-3 SISTEMA DE ESPACIOS NATURALES Y PAISAJÍSTICOS EEI-3.2 EXTRACCIONES EEI-3.2.A EXTRACCIÓN DE PICÓN LOMO CAMACHO SRPM-1

**PROTECCIÓN PATRIMONIO HISTÓRICO CULTURAL**

**ELEMENTOS DE INTERÉS PATRIMONIAL ARQUITECTÓNICO**

P-120 IGLESIA DE SAN ANDRÉS P-121 CASA PILAR LÓPEZ P-122 CASA RAFAEL LÓPEZ

**SERVIDUMBRES DE CARRETERAS**

LÍNEA DE EDIFICACIÓN CORRESPONDIENTE A LA CARRETERA. LÍMITE DE NÚCLEO DE POBLACIÓN. LÍMITE DE UNIDAD DE ACTUACIÓN. LÍMITE DE SUELOS RÚSTICOS. CAUCE DE BARRANCO. EDIFICACIONES INCORPORADAS A LA CARTOGRAFÍA POR EXISTIR SOBRE EL TERRENO O EN LA CARTOGRAFÍA CATASTRAL.