


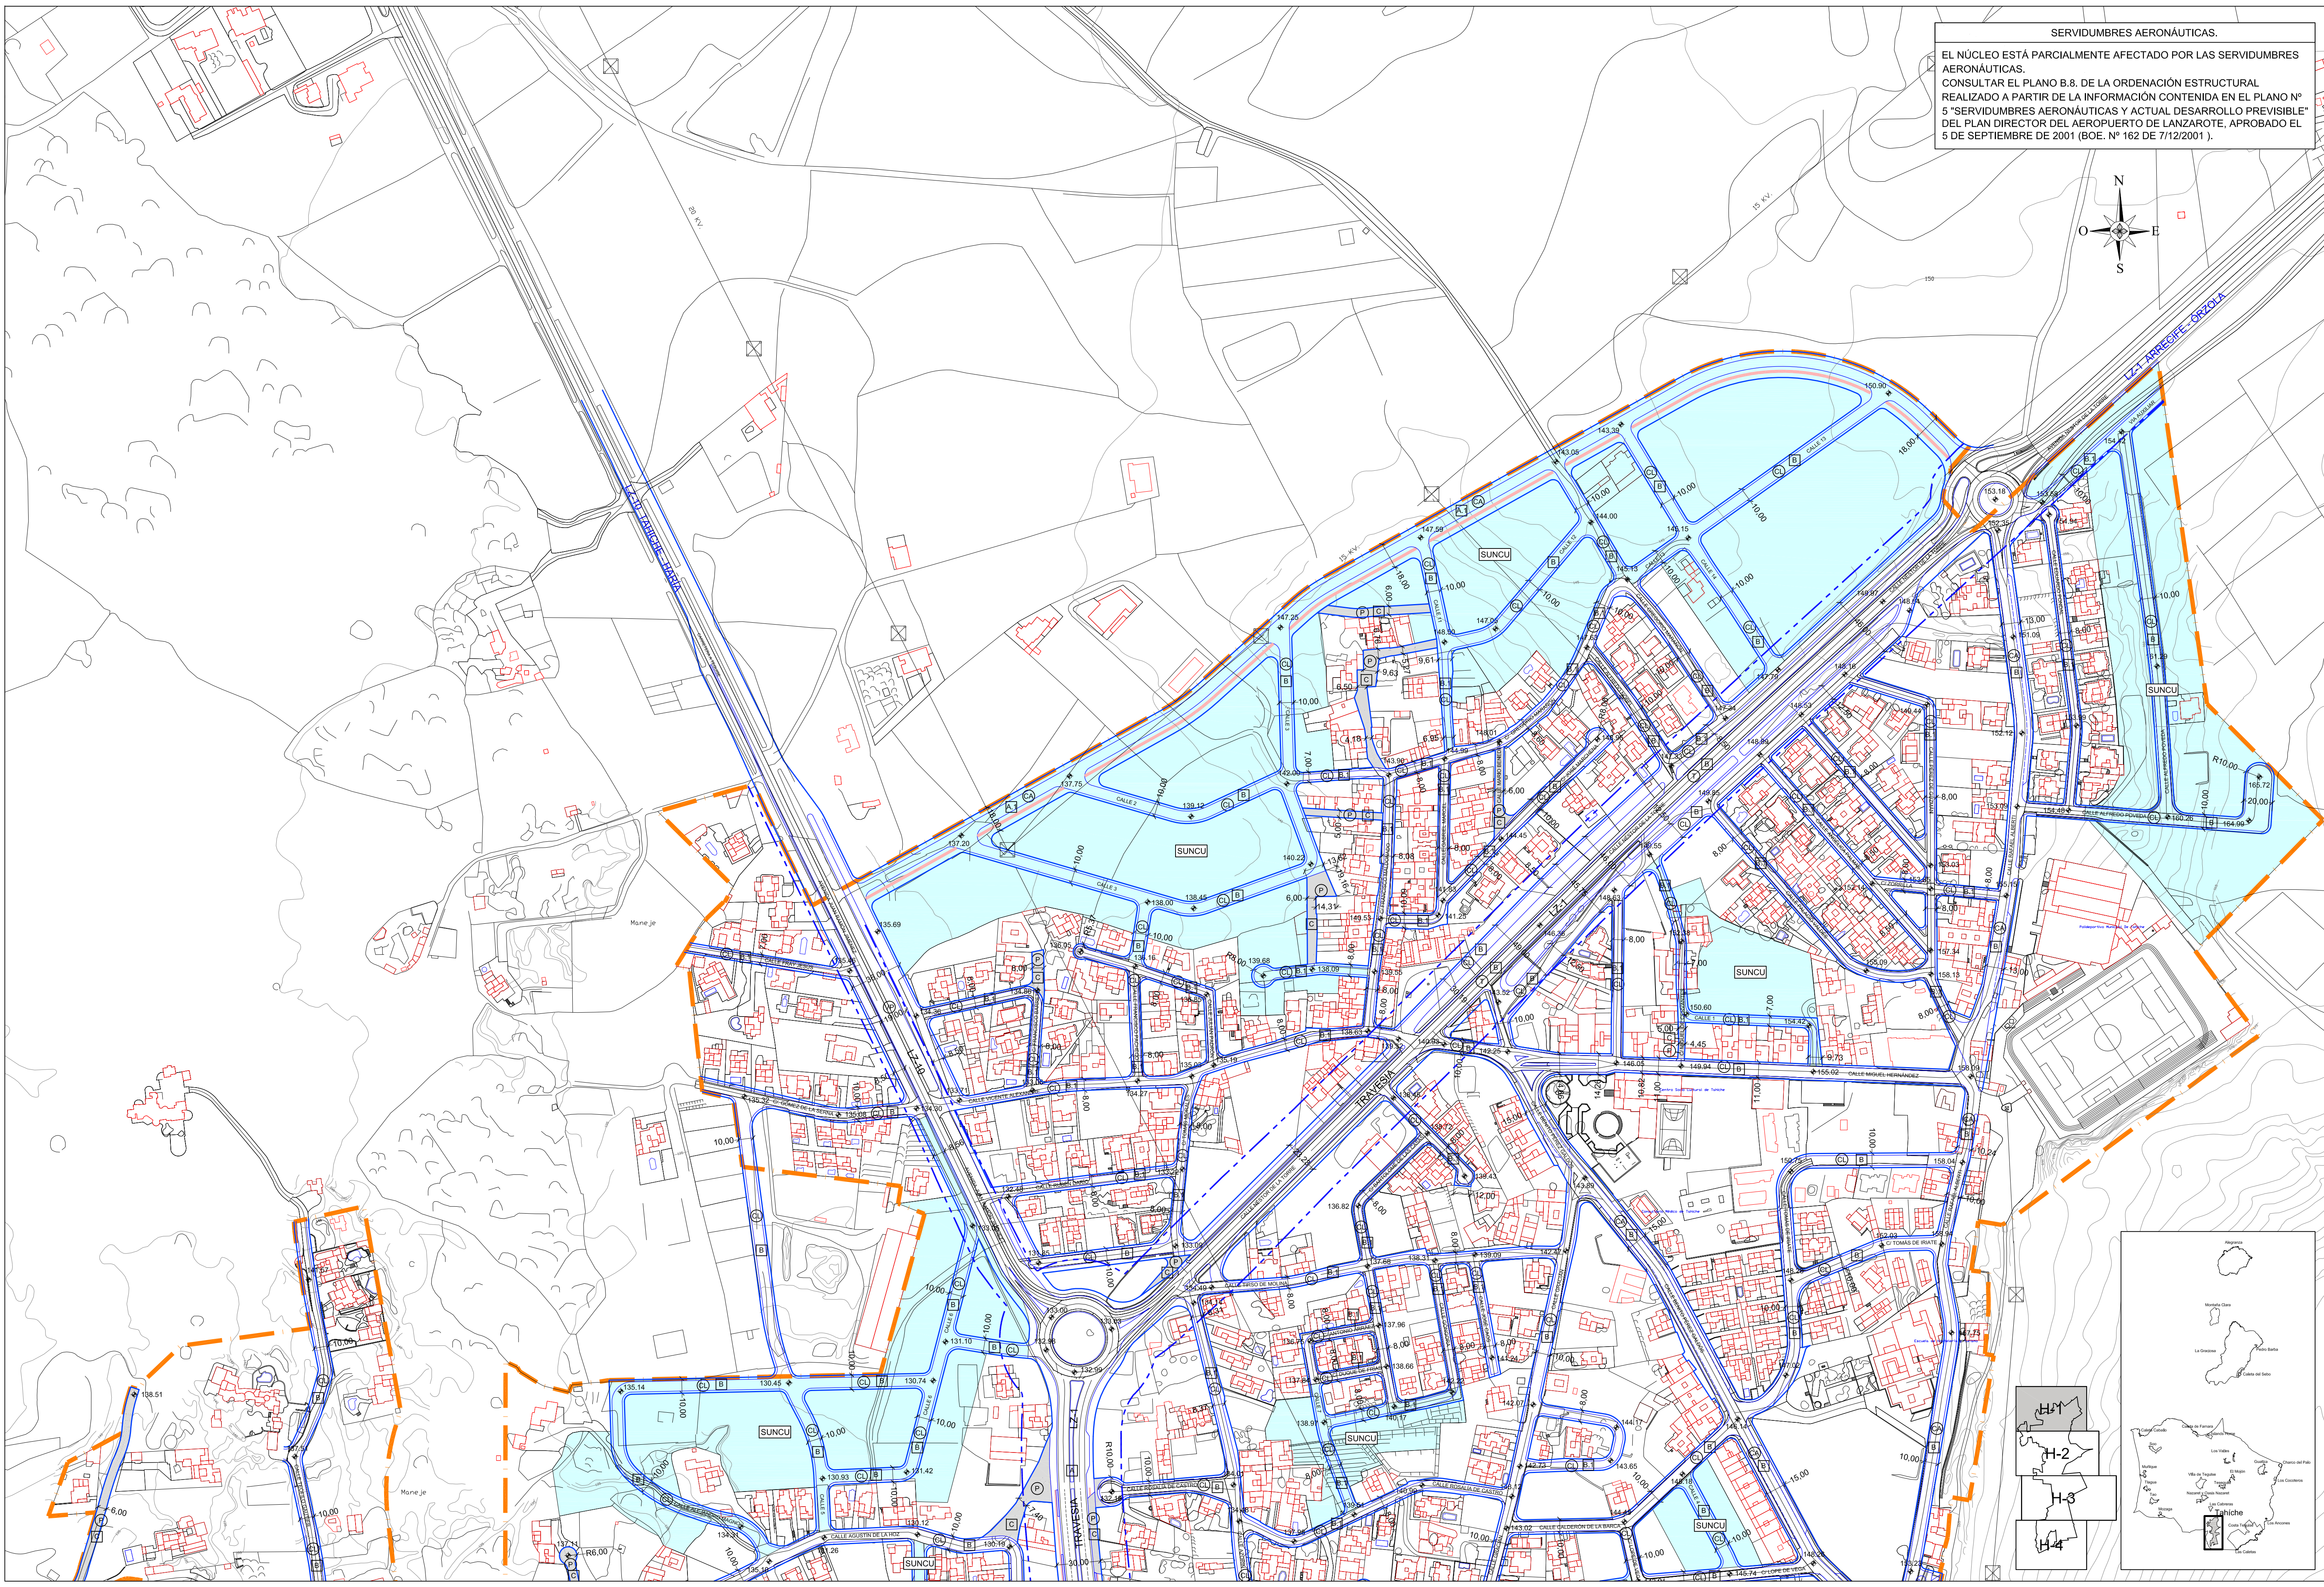

SERVIDUMBRES AERONÁUTICAS.

EL NÚCLEO ESTÁ PARCIALMENTE AFECTADO POR LAS SERVIDUMBRES AERONÁUTICAS. CONSULTAR EL PLANO B.8. DE LA ORDENACIÓN ESTRUCTURAL REALIZADO A PARTIR DE LA INFORMACIÓN CONTENIDA EN EL PLANO Nº 5 "SERVIDUMBRES AERONÁUTICAS Y ACTUAL DESARROLLO PREVISIBLE" DEL PLAN DIRECTOR DEL AEROPUERTO DE LANZAROTE, APROBADO EL 5 DE SEPTIEMBRE DE 2001 (BOE. Nº 162 DE 7/12/2001).

LEYENDA

SISTEMA VIARIO LOCAL

- PEATONALES/RODONALES
- CALLES (DENTRO DEL LIMITE DEL NÚCLEO)
- CARRIL PARA BICICLETAS

TIPOS DE CALLES

- TRAVESIA
- VÍA DE PENETRACIÓN
- CALLE PRINCIPAL DE ACTIVIDAD
- CALLES LOCALES
- RODONAL/PEATONAL
- SECCION TIPO CALLE

PLANTA TIPO

ALINEACIÓN DE PARCELA

ALINEACIÓN DE PARCELA

DISTANCIA ENTRE ALINEACIONES. VIENE DEFINIDA EN PLANO (metros lineales)

TIPOS DE SECCIONES

SECCION TIPO A

	Dimensiones	Carácter
Calzada (incluye carriles +aparcamientos+ mediana)	19	Mínimo
nº Carriles	2,25 m x 5,50 m	Mínimo
Mediana	≥ 2,00 m	Mínimo
ACERAS (incluye Zona peatonal, en su caso, alcorque y carril bici)	≥ 3,50 m	Definida en planos
Zona peatonal	2,50 m	Mínimo
Alcorque	no se fija	Obligatorio
Carril bici	≥ 2,10 m	Cuando se grante en los planos

SECCION TIPO A.1

	Dimensiones	Carácter
Calzada (incluye carriles +aparcamientos+ mediana)	27,00	Mínimo
nº Carriles	2	Mínimo
Mediana	1,00 m	Mínimo / no obligado
ACERAS (incluye Zona peatonal, en su caso, alcorque y carril bici)	≥ 3,00 m	Mínimo
Zona peatonal	2,00 m	Mínimo
Alcorque	no se fija	Obligatorio
Carril bici	≥ 2,10 m	Cuando se grante en los planos

SECCION TIPO B

	Dimensiones	Carácter
Calzada (incluye carriles +aparcamientos+ mediana)	27,00	Mínimo
nº Carriles	2,25 m x 5,50 m	Mínimo
Mediana	no	No
ACERAS (incluye Zona peatonal, en su caso, alcorque y carril bici)	≥ 1,50 m	Mínimo
Zona peatonal	1,50 m	Mínimo
Alcorque	no	No
Carril bici	no	No

SECCION TIPO B.1

	Dimensiones	Carácter
Calzada (incluye carriles +aparcamientos+ mediana)	23,00	Mínimo
nº Carriles	2,25 m x 5,50 m	Mínimo
Mediana	no	No
ACERAS (incluye Zona peatonal, en su caso, alcorque y carril bici)	≥ 1,00 al menos una	Mínimo
Zona peatonal / rodonal	≥ 1,50 m	Mínimo
Alcorque	no	No
Carril bici	no	No

SECCION TIPO C

	Dimensiones	Carácter
Calzada (incluye carriles +aparcamientos+ mediana)	no	No
nº Carriles	no	No
Mediana	no	No
ACERAS (incluye Zona peatonal, en su caso, alcorque y carril bici)	3,00 m	Definida en planos
Zona peatonal / rodonal	no	Mínimo
Alcorque	no	No
Carril bici	no	No

SERVIDUMBRES DE CARRETERA

LÍNEA DE EDIFICACIÓN CORRESPONDIENTE A LA CARRETERA.

LÍMITE DE NÚCLEO DE POBLACIÓN.

LÍMITE DE TÉRMINO MUNICIPAL.

NOTA.- EL DISEÑO SE DEBE AJUSTAR EN TODOS LOS CASOS A LA NORMATIVA SECTORIAL SOBRE ACCESIBILIDAD EN LOS ESPACIOS PÚBLICOS URBANIZADOS (ORDEN VIV. Nº 561/2010. D. 22/7/1997).

BASE CARTOGRAFIA DE GRAFCAN 2009.

GOBIERNO DE CANARIAS

Consejería de Obras Públicas, Transportes y Política Territorial

AYUNTAMIENTO DE TEGUISE.

gesplan

La Roche Consultores s.l.

DA Díaz de Aguilar

EQUIPO REDACTOR:

SUSTITUYE A ABRIL 2013 (A.P. Septiembre 2013)

SUSTITUIDO POR

ESCALA: 1:2.000

TÍTULO DEL PROYECTO PLAN GENERAL DE ORDENACIÓN DEL MUNICIPIO DE TEGUISE. APROBACIÓN DEFINITIVA TEXTO REFUNDIDO.

TÉRMINO MUNICIPAL TEGUISE. LANZAROTE.

PLANO Nº C.4.1.3.

FECHA SEPTIEMBRE 2014

HOJA 1 DE 4