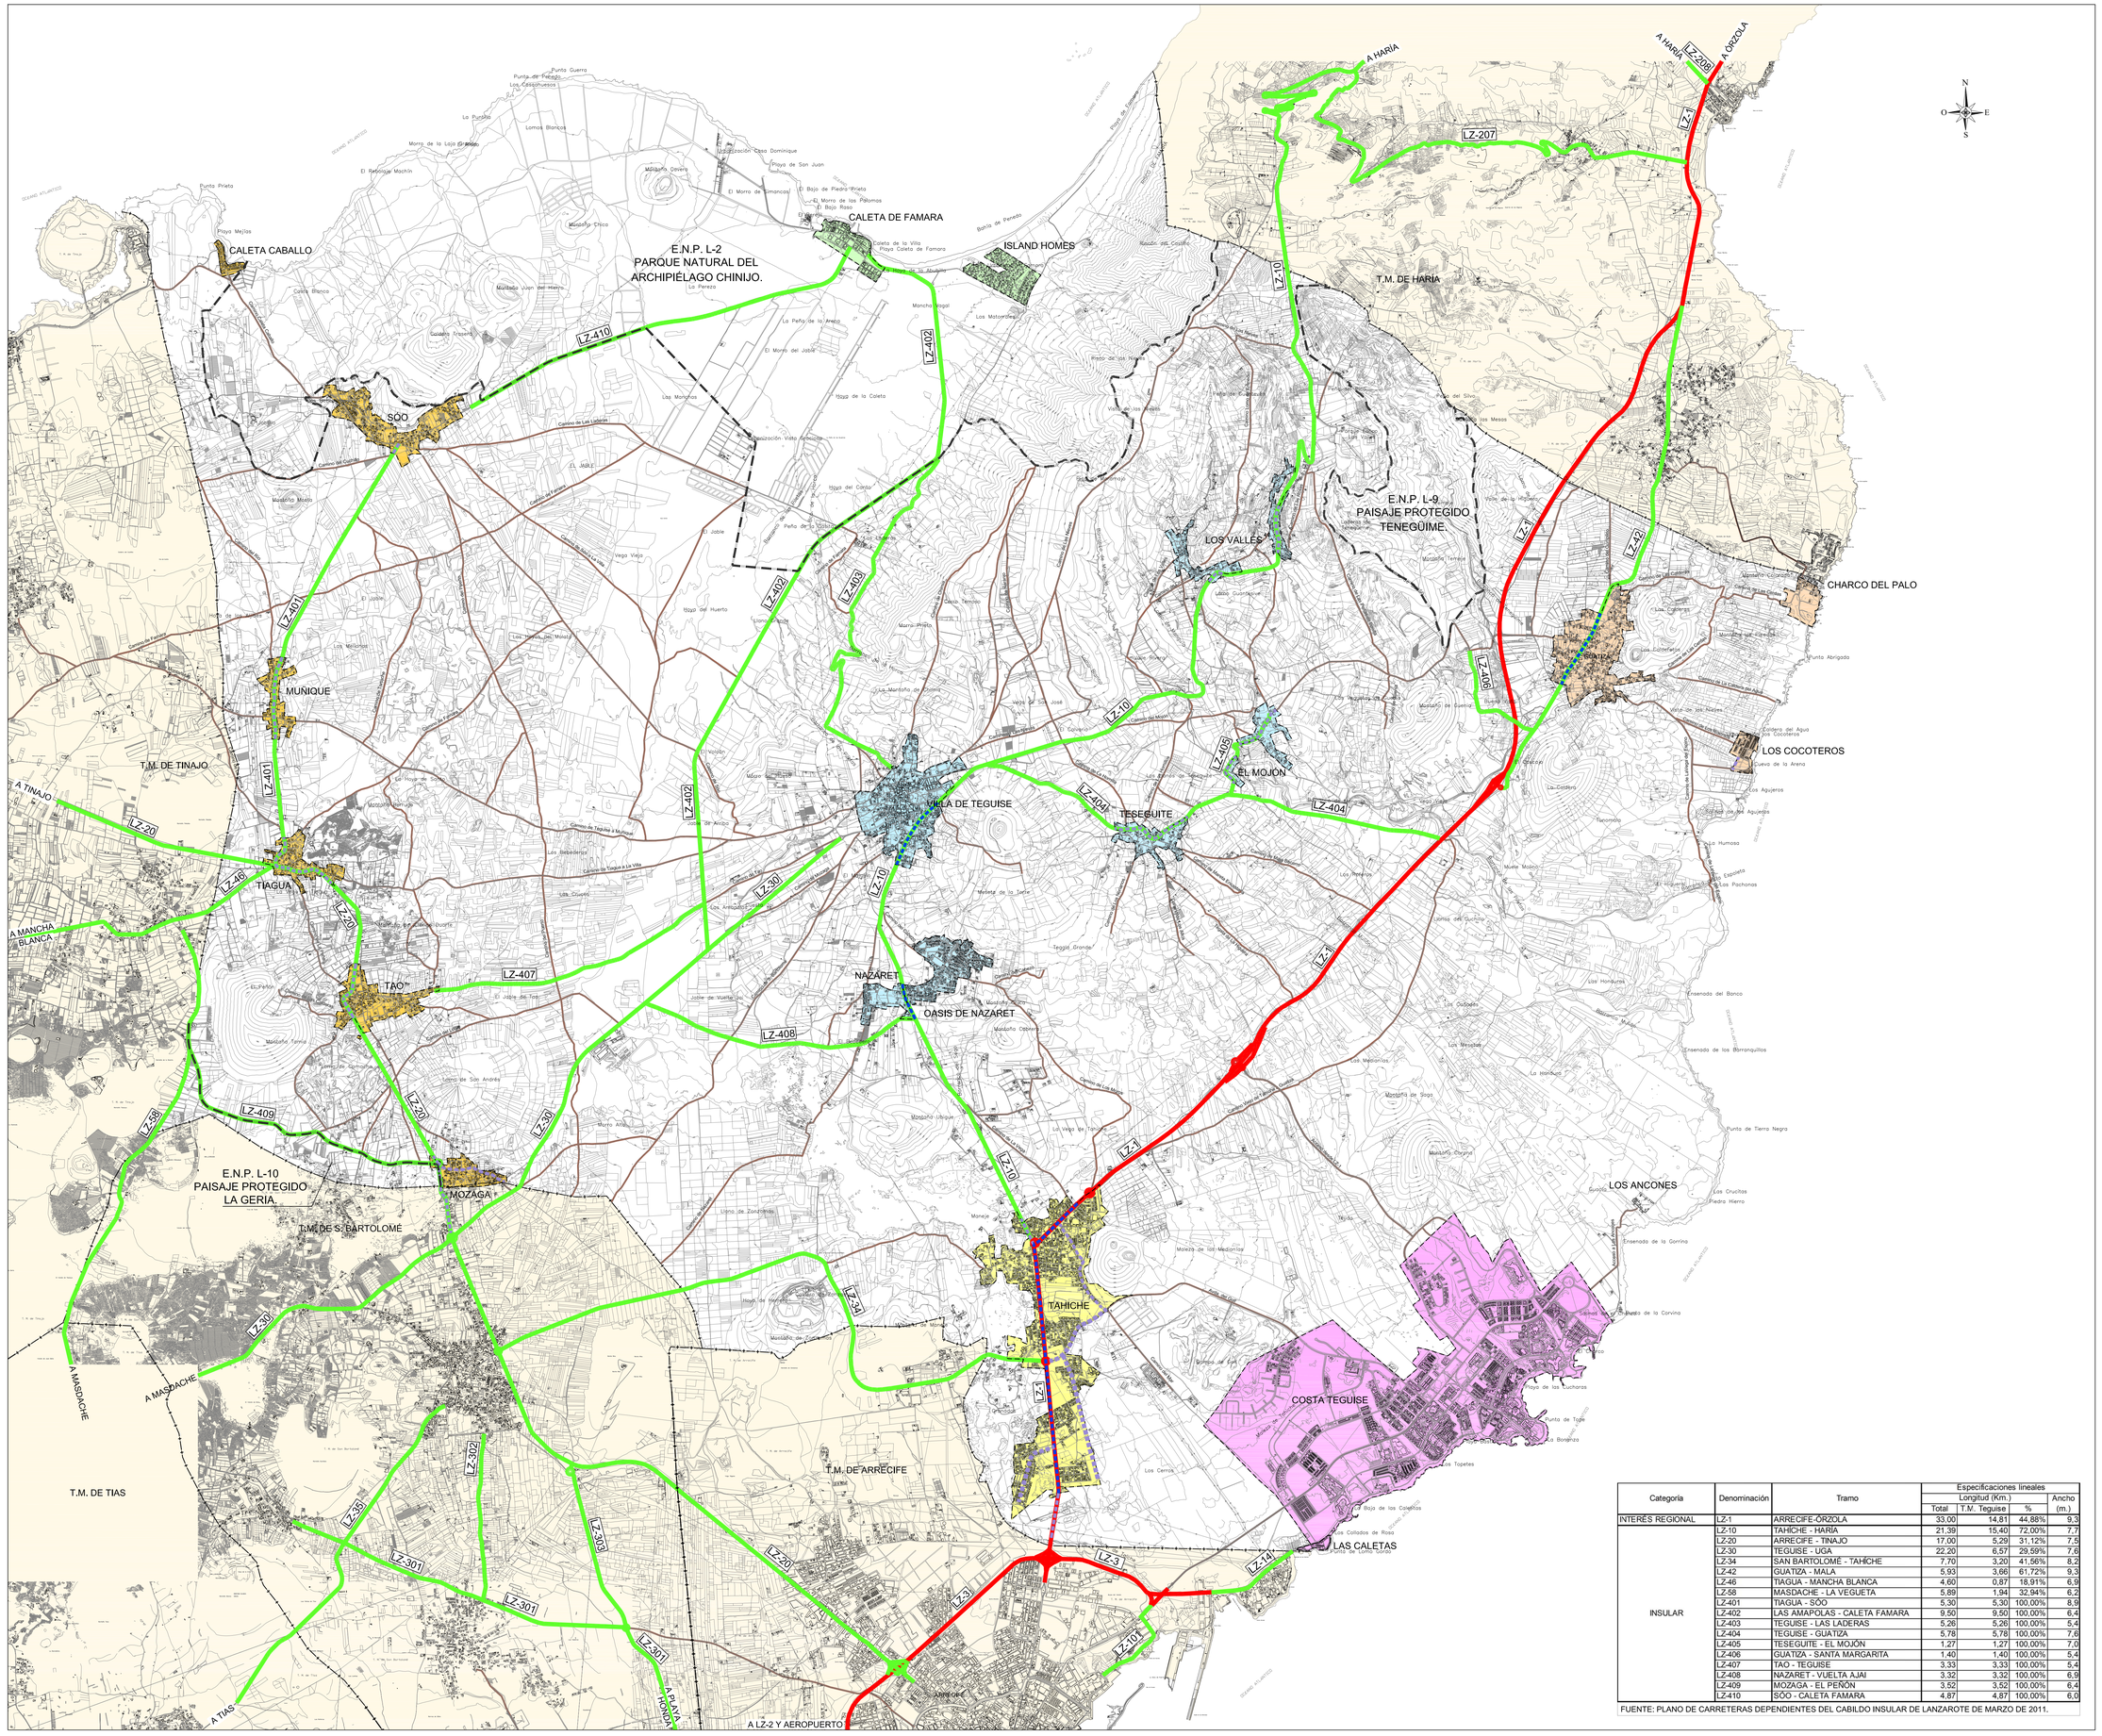

LEYENDA

NÚCLEOS DE POBLACIÓN POR ZONAS

- ZONA CENTRO
- ZONA ESTE
- ZONA OESTE
- ZONA SUR - TAHICHE
- ZONA COSTA TEGUISE
- NÚCLEOS DE TEGUISE FUERA DEL ÁMBITO DE ORDENACIÓN
- FUERA DEL ÁMBITO DE ORDENACIÓN

SISTEMA DE COMUNICACIONES E INFRAESTRUCTURAS

MOVILIDAD Y TRANSPORTES

CAMINOS Y CARRETERAS

- RED REGIONAL.
- RED INSULAR.
- RED MUNICIPAL DE CAMINOS
- TRAVESÍAS
- VIAS DE PENETRACIÓN

- LIMITE DE TERMINO MUNICIPAL
- LÍMITE DE NÚCLEO DE POBLACIÓN.
- LÍMITE DE ESPACIOS NATURALES PROTEGIDOS.

ENTIDAD AYUNTAMIENTO DE TEGUISE - CIF P3502400I - NOMBRE DE LEON PERDOMO MARIANO JOSE - NIF 78548134Y

Firmado digitalmente por ENTIDAD AYUNTAMIENTO DE TEGUISE - CIF P3502400I - NOMBRE DE LEON PERDOMO MARIANO JOSE - NIF 78548134Y
Fecha: 2017.02.16 07:13:01 Z

Diligencia que se extiende para hacer constar que el presente documento es copia completa, exacta y fiel del original (Texto Refundido del Plan General de Ordenación del Municipio de Teguise). Aprobado en sesión plenaria de fecha 27 de octubre de 2014.
En Teguise, a 21 de octubre de 2014
El Secretario General,
Mariano de León Perdomo

Categoría	Denominación	Tramo	Especificaciones lineales			
			Longitud (Km.)			Ancho (m.)
			Total	T.M. Teguise	%	
INTERÉS REGIONAL	LZ-1	ARRECIFE -ÓRZOLA	33,00	14,81	44,88%	9,3
INSULAR	LZ-10	TAHICHE - HARÍA	21,39	15,40	72,00%	7,7
	LZ-20	ARRECIFE - TINAJO	17,00	5,29	31,12%	7,5
	LZ-30	TEGUISE - UGA	22,20	6,57	29,59%	7,6
	LZ-34	SAN BARTOLOMÉ - TAHICHE	7,70	3,20	41,56%	8,2
	LZ-42	GUATIZA - MALA	5,93	3,66	61,72%	9,3
	LZ-46	TIAGUA - MANCHA BLANCA	4,60	0,87	18,91%	6,9
	LZ-58	MASDACHE - LA VEGUETA	5,89	1,94	32,94%	6,2
	LZ-401	TIAGUA - SÓO	5,30	5,30	100,00%	8,9
	LZ-402	LAS AMAPOLAS - CALETA FAMARA	9,50	9,50	100,00%	6,4
	LZ-403	TEGUISE - LAS LADERAS	5,26	5,26	100,00%	5,4
	LZ-404	TEGUISE - GUATIZA	5,78	5,78	100,00%	7,6
	LZ-405	TESEGUITE - EL MOJÓN	1,27	1,27	100,00%	7,0
	LZ-406	GUATIZA - SANTA MARGARITA	1,40	1,40	100,00%	5,4
	LZ-407	TAO - TEGUISE	3,33	3,33	100,00%	5,4
	LZ-408	NAZARET - VUELTA AJAI	3,32	3,32	100,00%	6,9
	LZ-409	MOZAGA - EL PEÑÓN	3,52	3,52	100,00%	6,4
	LZ-410	SÓO - CALETA FAMARA	4,87	4,87	100,00%	6,0

FUENTE: PLANO DE CARRETERAS DEPENDIENTES DEL CABILDO INSULAR DE LANZAROTE DE MARZO DE 2011.

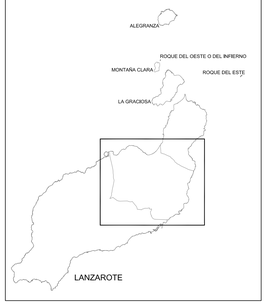

Gobierno de Canarias
Consejería de Obras Públicas, Transportes y Política Territorial

AYUNTAMIENTO DE TEGUISE.

gesplan

EQUIPO REDACTOR: La Roche Consultores s.l.

SUSTITUYE A: ABRIL 2013 (A.P. Septiembre 2013)

SUSTITUIDO POR

ESCALA: 1:25.000 (0 250 500 750m.) Original DIN - A0 Gráfica.

TÍTULO DEL PROYECTO: PLAN GENERAL DE ORDENACIÓN DEL MUNICIPIO DE TEGUISE. APROBACIÓN DEFINITIVA TEXTO REFUNDIDO.

TÉRMINO MUNICIPAL: TEGUISE (LANZAROTE)

PLANO: A.3.1.

DESIGNACIÓN: ESTUDIO MUNICIPAL DE MOVILIDAD. INFORMACIÓN. RED VIARIA. JERARQUIZACIÓN.

FECHA: SEPTIEMBRE 2014

HOJA 1 DE 1