


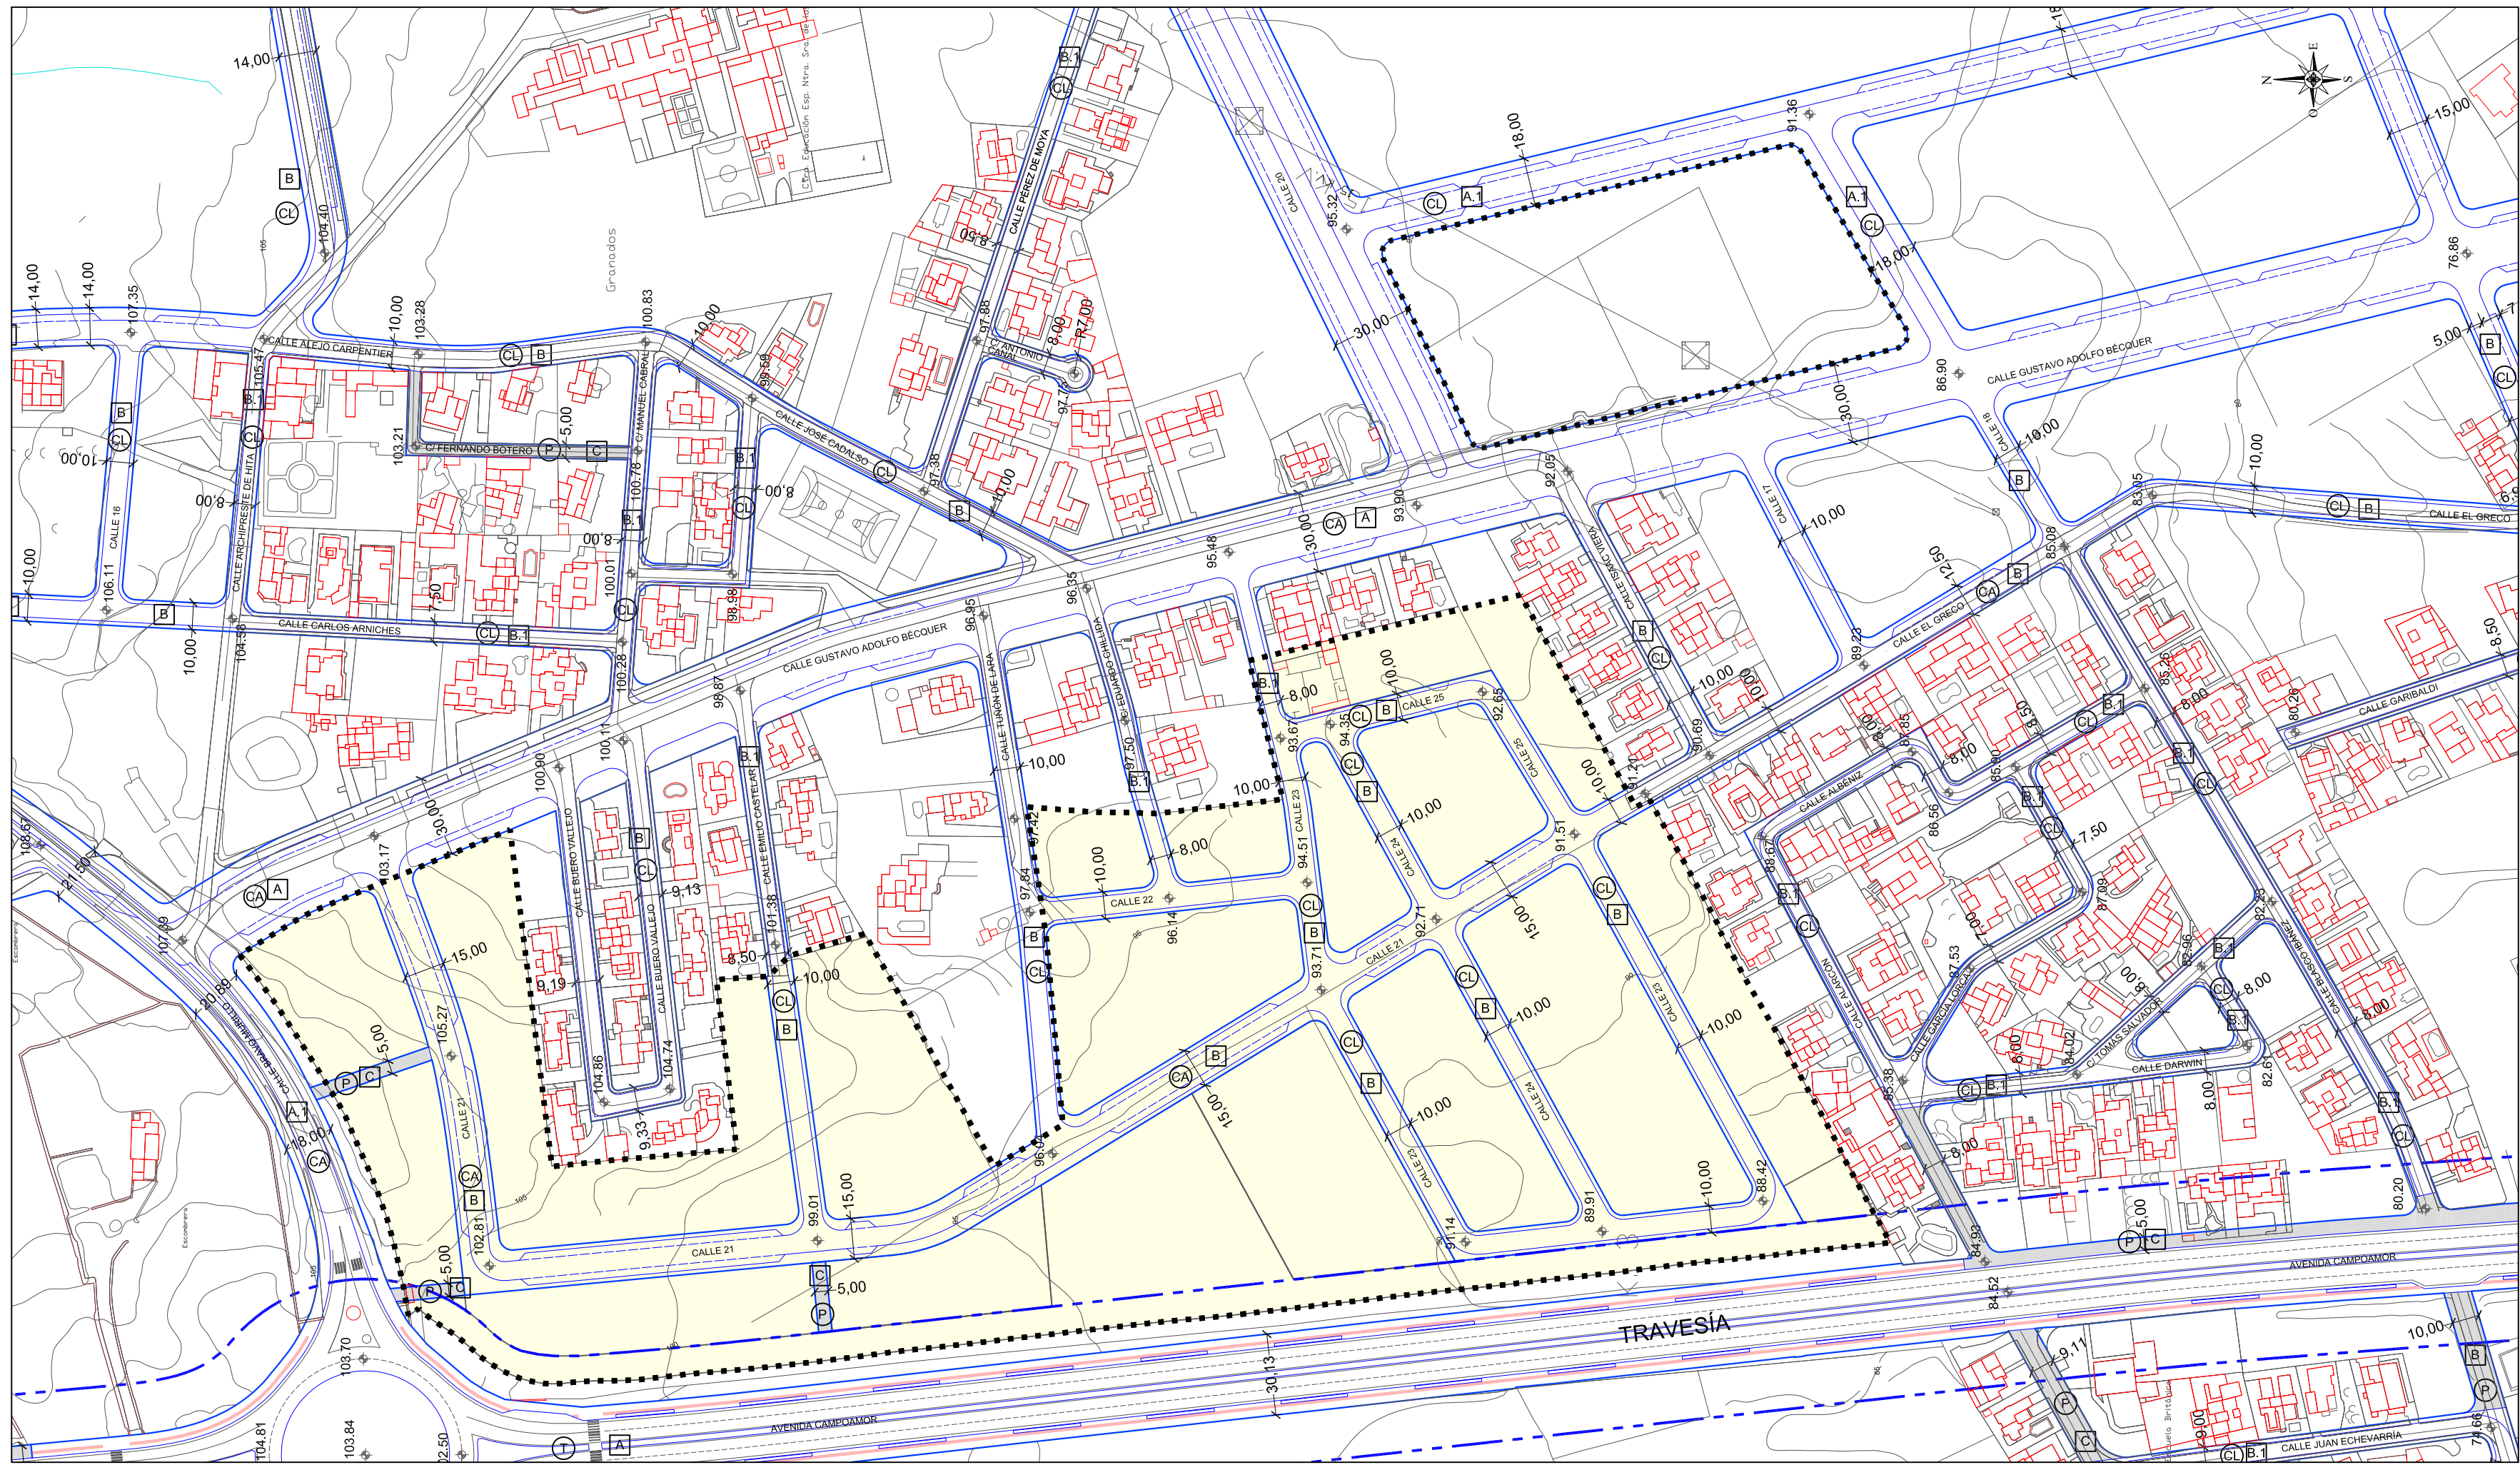

LEYENDA

SISTEMA VIARIO LOCAL

PEATONALES/RODONALES (DENTRO DEL LÍMITE DEL SECTOR)

CALLES (DENTRO DEL LÍMITE DEL SECTOR)

TIPOS DE CALLES

T TRAVESÍA

CA CALLE PRINCIPAL DE ACTIVIDAD

CL CALLES LOCALES

P RODONAL/PEATONAL

SECCIÓN TIPO CALLE

PARCELA a D a PARCELA

ALINEACIÓN DE PARCELA ALINEACIÓN DE PARCELA

D - DISTANCIA ENTRE ALINEACIONES. VIENE DEFINIDA EN PLANO (metros lineales)

PLANTA TIPO

A ALINEACIÓN DE PARCELA

D 292.71

A ALINEACIÓN DE PARCELA

COTA RASANTE OFICIAL (nº metros)

SERVIDUMBRES DE CARRETERA

LÍNEA DE EDIFICACIÓN SERVIDUMBRE DE CARRETERAS.

LÍMITE DEL SECTOR Y SISTEMA GENERAL ADSCRITO.

NOTA.- EL DISEÑO SE DEBE AJUSTAR EN TODOS LOS CASOS A LA NORMATIVA SECTORIAL SOBRE ACCESIBILIDAD EN LOS ESPACIOS PÚBLICOS URBANIZADOS (ORDEN VIV. Nº 561/2010. D. 227/1997).

TIPOS DE SECCIONES

SECCIÓN TIPO B

18,00>D≥10,00

a ≥ 1,50 c ≥ 7,00 a ≥ 1,50

	18,00>D≥10,00	Dimensiones	Carácter
c	CALZADA (incluye carriles +aparcamientos+ mediana)	≥7,00	Mínimo
	nº Carriles	1	Mínimo
	Dimensión aparcamientos	2,25 m.x 5,00 m	Mínimo
	Mediana		No
a	ACERAS (incluye Zona peatones, en su caso, alcorque y carril bici)	≥ 1,50 c/u	Mínimo
	Zona peatonal	1,50 m	Mínimo
	Alcorque		No
	Carril bici		No

SECCIÓN TIPO B.1

10,00>D>6,00

a ≥ 1,50 c ≥ 3,00 a ≥ 1,50

	10,00>D>6,00	Dimensiones	Carácter
c	CALZADA (incluye carriles +aparcamientos+ mediana)	≥3,00	Mínimo
	nº Carriles	1	Mínimo
	Dimensión aparcamientos	2,25 m.x 5,00 m	Mínimo
	Mediana		No
a	ACERAS (incluye Zona peatones, en su caso, alcorque y carril bici)	≥ 1,00 al menos una ≥ 1,50 c/u	Mínimo
	Zona peatonal	1,50 m	Mínimo
	Alcorque		No
	Carril bici		No

SECCIÓN TIPO C

D≤6,00 (*)

a

	D≤6,00 (*)	Dimensiones	Carácter
c	CALZADA (incluye carriles +aparcamientos+ mediana)		No
	nº Carriles		No
	Dimensión aparcamientos		No
	Mediana		No
a	ACERAS (incluye Zona peatones, en su caso, alcorque y carril bici)		Definida en planos
	Zona peatonal / rodonal	3,00 m	Mínimo
	Alcorque		No
	Carril bici		No

(*) SALVO DISTINTA SECCIÓN ACOTADA EN PLANO POR DETERMINACIÓN DEL P.G.O.

AYUNTAMIENTO DE TEGUIUSE.

gesplan

La Roche Consultores s.l.

EQUIPO REDACTOR:

SUSTITUYE A ABRIL 2013 (A.P. Septiembre 2013)

SUSTITUIDO POR

ESCALA: 1:2.000

TÍTULO DEL PROYECTO

PLAN GENERAL DE ORDENACIÓN DEL MUNICIPIO DE TEGUIUSE.

FASE: APROBACIÓN DEFINITIVA.

TÉRMINO MUNICIPAL

TEGUIUSE.

LANZAROTE.

ANEXO: 4.2.3.

PLANO: 5.

DESIGNACIÓN

SUSO SECTOR 3 TAHICHE.

RED VIARIA. ALINEACIONES, RASANTES Y SECCIONES TIPO.

FECHA

XXX

HOJA 1 DE 1