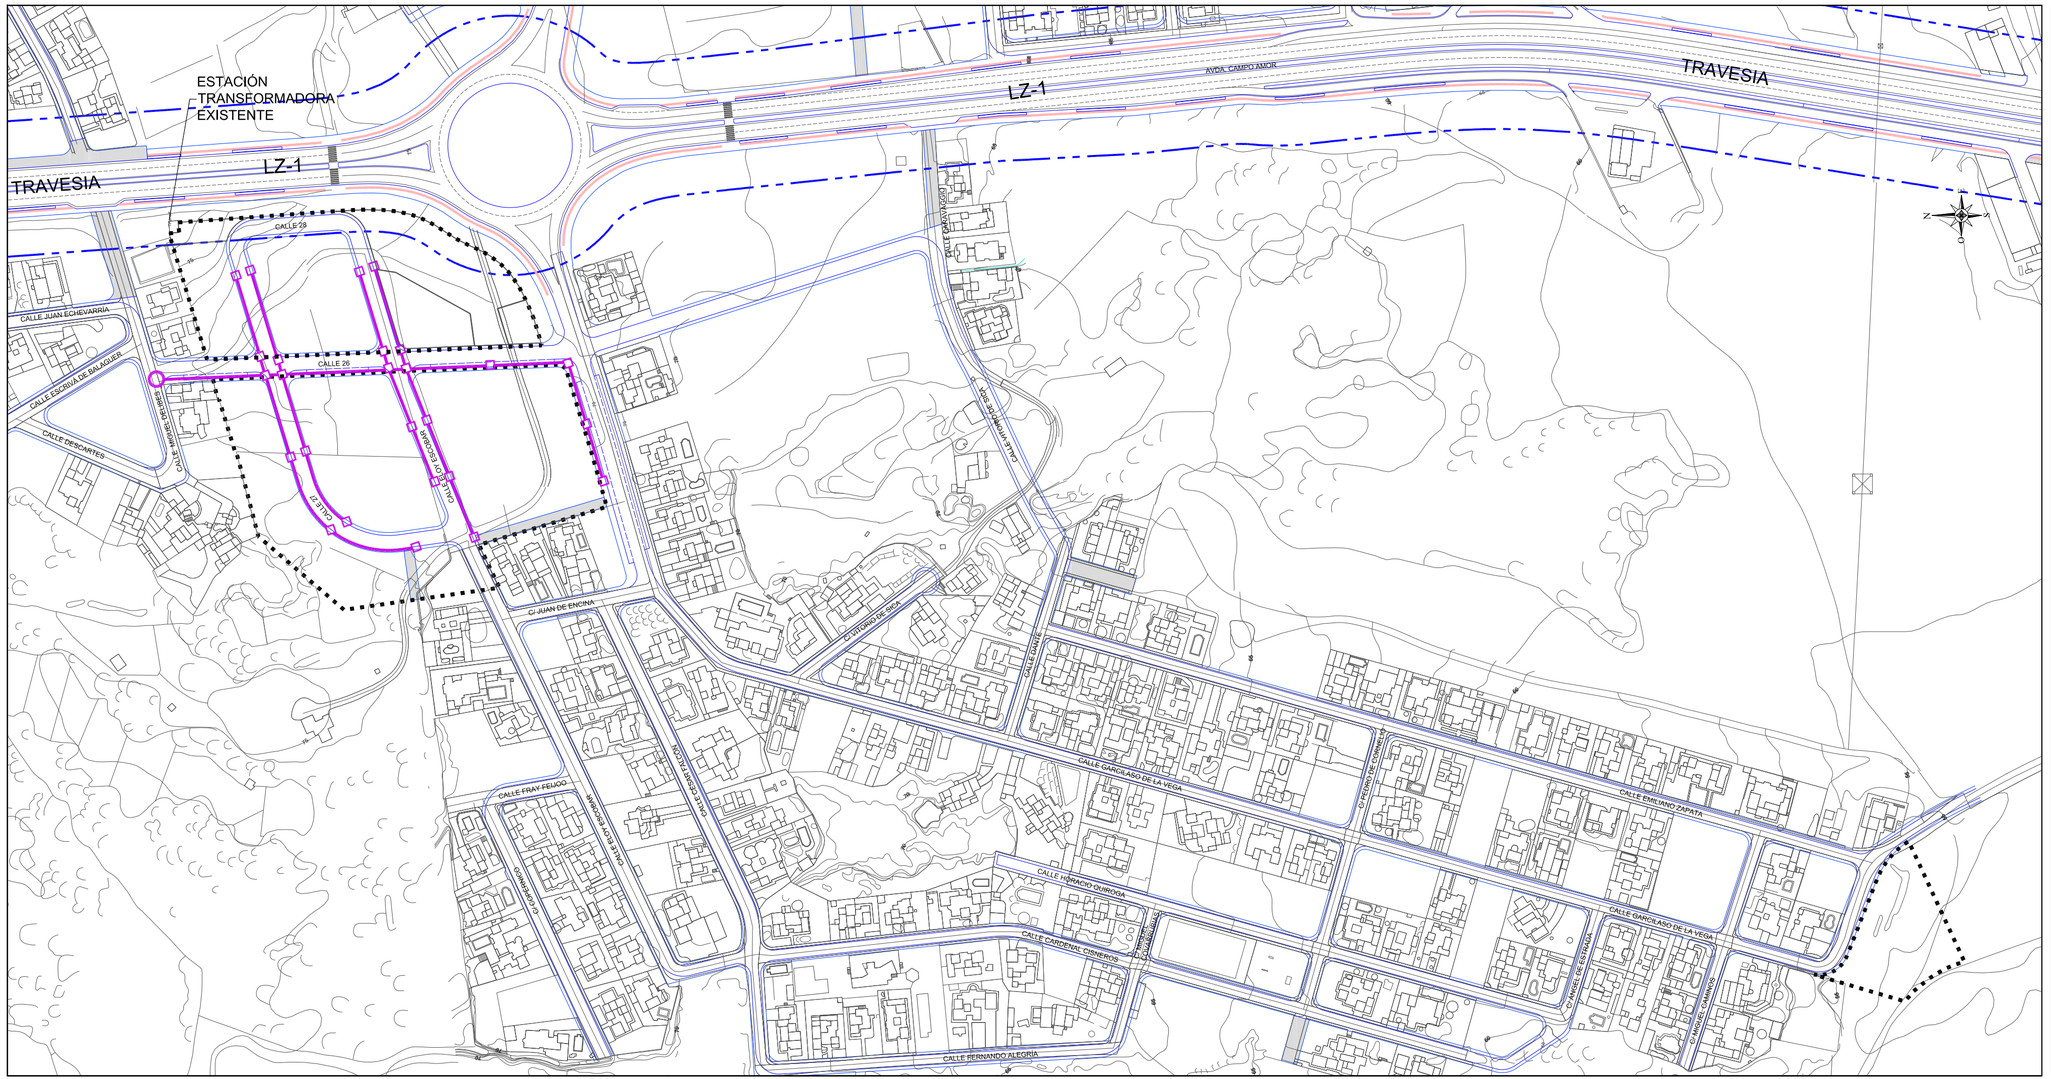

LEYENDA

RED DE TELEFONÍA.

- RED DE TELEFONÍA.
- ARQUETAS.
- CONEXIÓN CON LA LÍNEA EXISTENTE.
- LÍMITE DEL SECTOR Y SISTEMA GENERAL ADSCRITO.

78548134Y MARIANO JOSE DE LEON (R: P3502400I)

Firmado digitalmente por 78548134Y MARIANO JOSE DE LEON (R: P3502400I)
Fecha: 2017.05.15 14:26:28 +01'00'

Diligencia que se extiende para hacer constar que el presente documento es copia completa, exacta y fiel del original (Texto Refundido del Plan General de Ordenación del Municipio de Teguise), Aprobado en sesión plenaria de fecha 21 de octubre de 2014.
En Teguise, a 21 de octubre de 2014
El Secretario General,

D. Mariano del León Perdomo

Gobierno de Canarias
Consejería de Obras Públicas, Transportes y Política Territorial

AYUNTAMIENTO DE TEGUISE.

gesplan

EQUIPO REDACTOR:
La Roche Consultores s.l.
Díaz de Aguilar

SUSTITUYE A	ABRIL 2013 (A.P. Septiembre 2013)
SUSTITUIDO POR	

ESCALA: 1:2.000 (0 10 20 30mL)

TÍTULO DEL PROYECTO: PLAN GENERAL DE ORDENACIÓN DEL MUNICIPIO DE TEGUISE. APROBACIÓN DEFINITIVA TEXTO REFUNDIDO.

TÉRMINO MUNICIPAL: TEGUISE. LANZAROTE.

ANEXO: 4.2.3. PLANO: 13.

DESIGNACIÓN: SUSO SECTOR 5 TAHÍCHE. RED DE TELEFONÍA.

FECHA: SEPTIEMBRE 2014

HOJA 1 DE 1