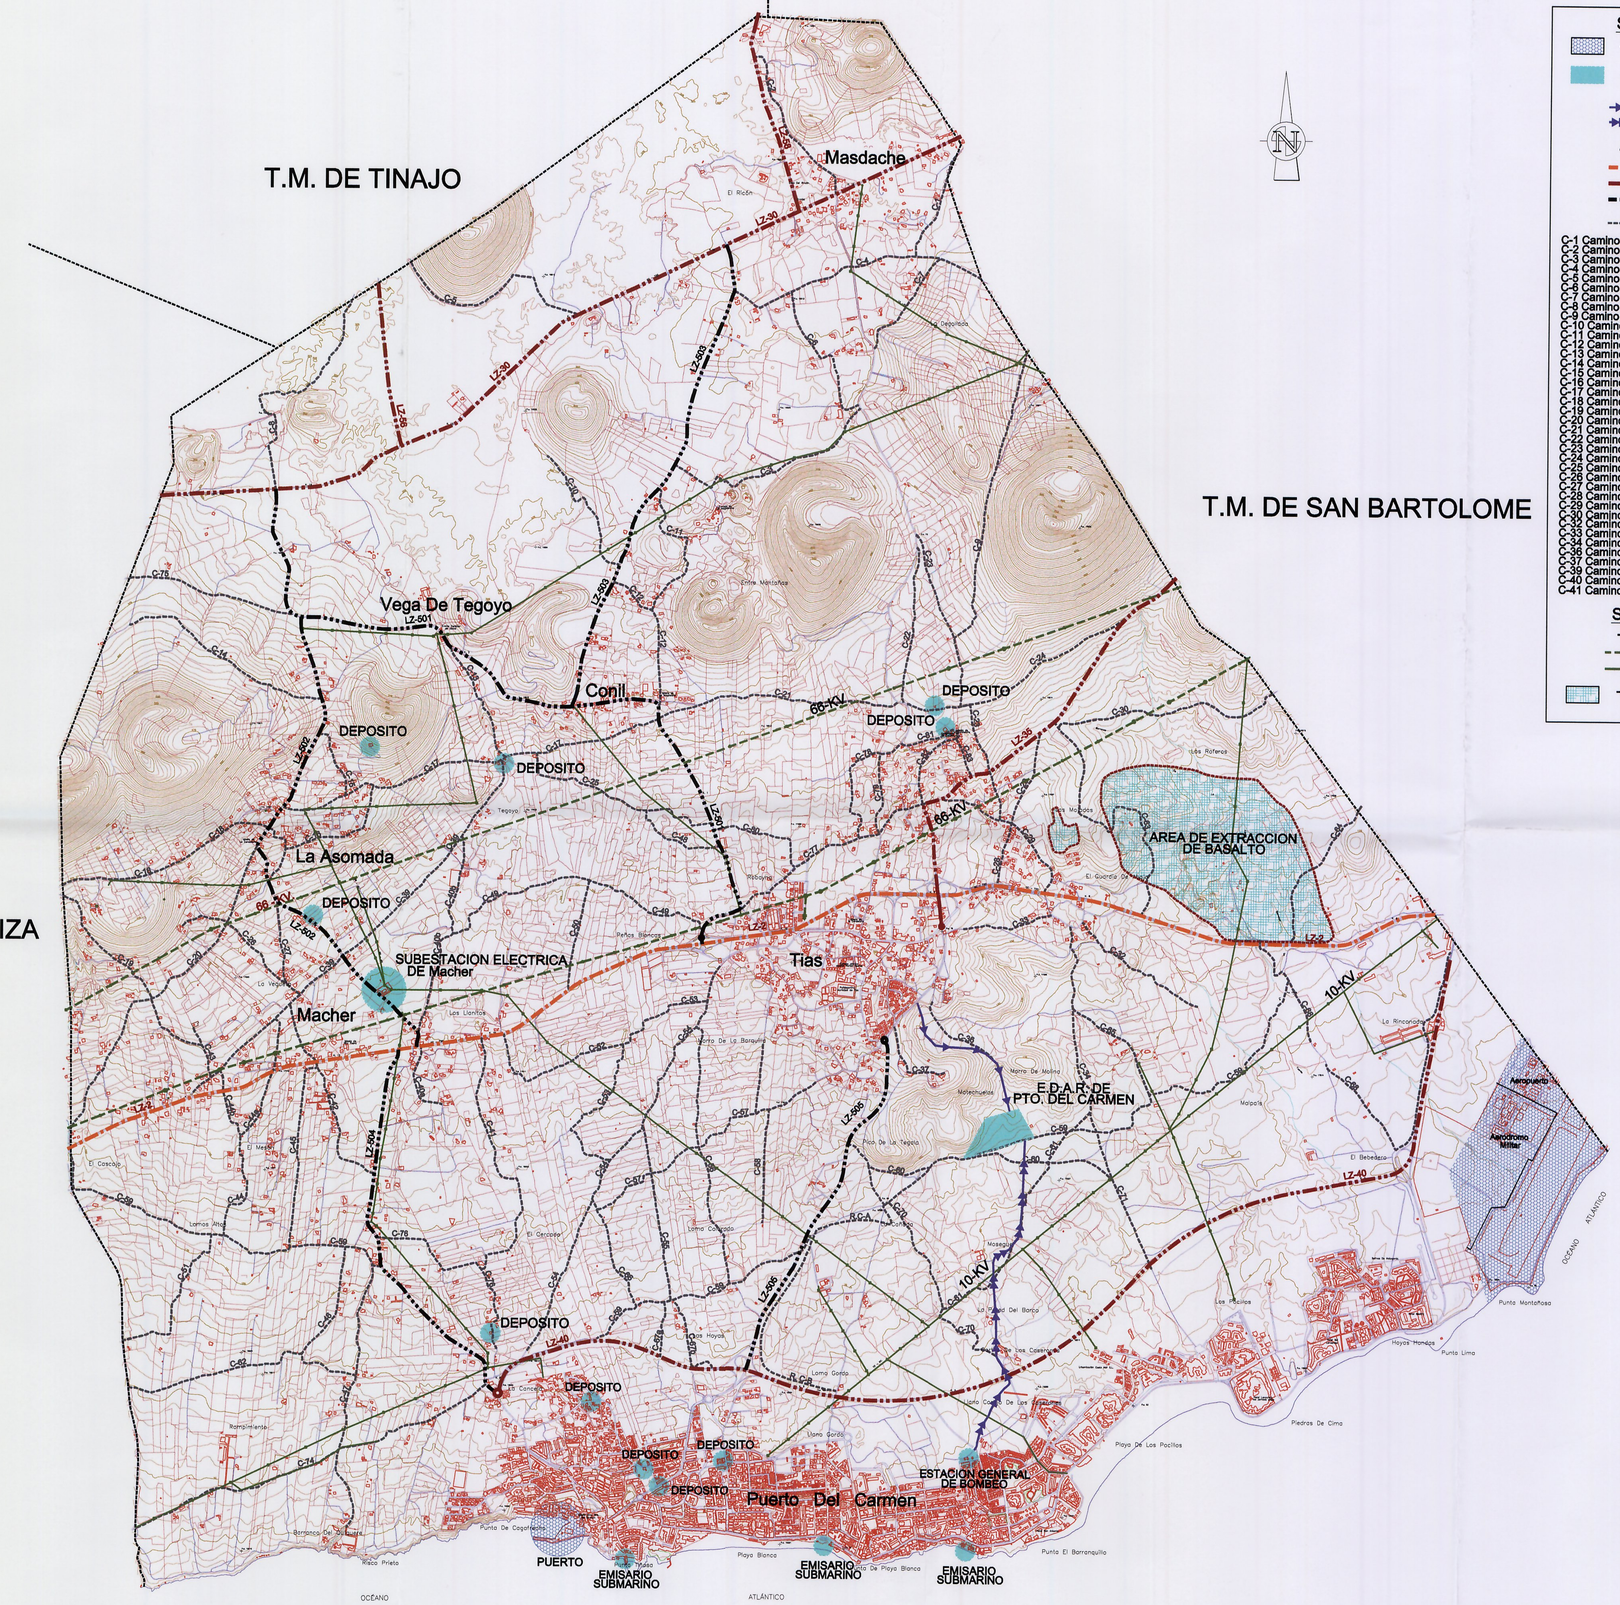

SISTEMAS GENERALES INSULARES I.

-. S.G.I. DE ACCESIBILIDAD A LA ISLA.

-. S.G.I. DE INFRAESTRUCTURA HIDRAULICA SANITARIA.

CANALIZACION DE SANEAMIENTO

RED DE IMPULSION DE SANEAMIENTO

-. S.G.I. DE MOVILIDAD Y TRANSPORTE.

CARRETERA DE INTERES REGIONAL

CARRETERA DE INTERES REGIONAL 2º ORDEN

CARRETERA DE INTERES REGIONAL 3º ORDEN

RED DE CAMINOS MUNICIPALES

C-1 Camino Los Machines.
C-2 Camino Juan Bello.
C-3 Camino La Magdalena.
C-4 Camino El Mentidero.
C-5 Camino Montaña Negra.
C-6 Camino el Oratorio.
C-7 Camino El Cabezo.
C-8 Camino El Guaco.
C-9 Camino La Degollada.
C-10 Camino Las Milpichas.
C-11 Camino Entre Montañetas.
C-12 Camino Valeriano.
C-13 Camino Barranco de Tegoyo.
C-14 Camino Caida.
C-15 Camino El Teste.
C-16 Camino El Callao I.
C-17 Camino El Callao II.
C-18 Camino La Caldereta.
C-19 Camino del Mesón.
C-20 Camino Barranco por la Vegueta.
C-21 Camino Peña del Asiento.
C-22 Camino Casitas Blancas.
C-23 Camino La Vega.
C-24 Camino La Villa.
C-25 Camino La Vereda de Conil.
C-26 Camino Guardilama.
C-27 Camino Lomo Martín.
C-28 Camino Mardespino.
C-29 Camino Barranco Las Truchas.
C-30 Camino La Vereda de Güime.
C-32 Camino Cho Pilas.
C-33 Camino Berriel.
C-34 Camino Las Montañetas.
C-36 Camino El Vallito.
C-37 Camino de La Molina.
C-39 Camino Los Olivos.
C-40 Camino El Volcán.
C-41 Camino El Rincón.
C-42 Camino Los Llanitos.
C-43 Camino San Pedro.
C-44 Camino La Calderina
C-45 Camino La Fábrica.
C-46 Camino del Rompimiento.
C-47 Camino Barranco del Quíquere.
C-48 Camino Peña del Gato.
C-49 Camino Peñas Blancas.
C-50 Camino Los Robalinas.
C-51 Camino Las Gavias.
C-52 Camino Las Viñas.
C-53 Camino del Hornillo.
C-54 Camino Hoya Limpia.
C-55 Camino Mojón Salado.
C-56 Camino Quinzuelas.
C-57 Camino Los Topes.
C-58 Camino Las Hoyas.
C-59 Camino El Puerto.
C-60 Camino La Tegala.
C-61 Camino Mosegue.
C-62 Camino Las Casañas.
C-63 Camino Corral Prieto.
C-64 Camino Paredón Blanco.
C-65 Camino Mojón Negro.
C-66 Camino Tres Peñas.
C-67 Camino Los Fragosos.
C-70 Camino Los Caserones.
C-71 Camino Los Pocillos.
C-74 Camino del Pozo.
C-75 Camino Bilbao.
C-76 Camino El Cercado.
C-77 Camino Los Lirios.
C-78 Camino Las Claras.
C-79 Camino Los Fajardos.
C-80 Camino La Vereda de Conil.
C-81 Camino Las Vistas de Tías.
C-82 Camino La Candelaria.
C-83 Camino Las Cuestas.

SISTEMAS GENERALES INSULARES II.

-. S.G.I. DE INFRAESTRUCTURA ELECTRICA.

LINEA DE TRANSPORTE DE ALTA TENSION

LINEA DE TRANSPORTE DE MEDIA TENSION

-. S.G.I. RELATIVO A LA INSTALACION DE CIERTAS ACTIVIDADES SOBRE EL TERRITORIO.

La Comisión de Ordenación del Territorio y Medio Ambiente de Canarias, en sesión de fecha 28 JUL. 2005 acordó la APROBACIÓN DEFINITIVA del presente expediente
Las Palmas de G.C.
El Secretario de la Comisión

DILIGENCIA.-Para hacer constar que el presente documento se corresponde con la subsanación de deficiencias de los informes sectoriales emitidos para el Plan General de Tías, en trámite de aprobación definitiva, aprobado inicialmente por el Ayuntamiento en Pleno el día 17 de septiembre de 2003 y provisionalmente el día 27 de diciembre de 2004

EL SECRETARIO.

DILIGENCIA.-Para hacer constar que el presente documento de subsanación del Plan General de Ordenación Tías, ha sido aprobado por el Ayuntamiento en Pleno en sesión del día 6 de julio de 2005

EL SECRETARIO.

AYUNTAMIENTO DE TIAS.	La Roche Consultores s.l.	PROYECTO	REDACTORES DEL PROYECTO: JOSE LA ROCHE BRIER. CARMEN RUIZ FUENTES.	SUSTITUYE A AGOSTO 2004 / SUSTITUIDO POR MAYO 2005	ESCALA 1:20.000 (0 200 400 600m) Original DIN - A1 Grafica.	TITULO DEL PROYECTO PLAN GENERAL DE ORDENACION.	TERMINO MUNICIPAL TIAS. LANZAROTE.	PLANO Nº I.4.	DESIGNACION INFRAESTRUCTURAS Y SERVICIOS.	FECHA MAYO 2005 / HOJA 1 DE 1