


SECCIÓN 1
Vía de conexión

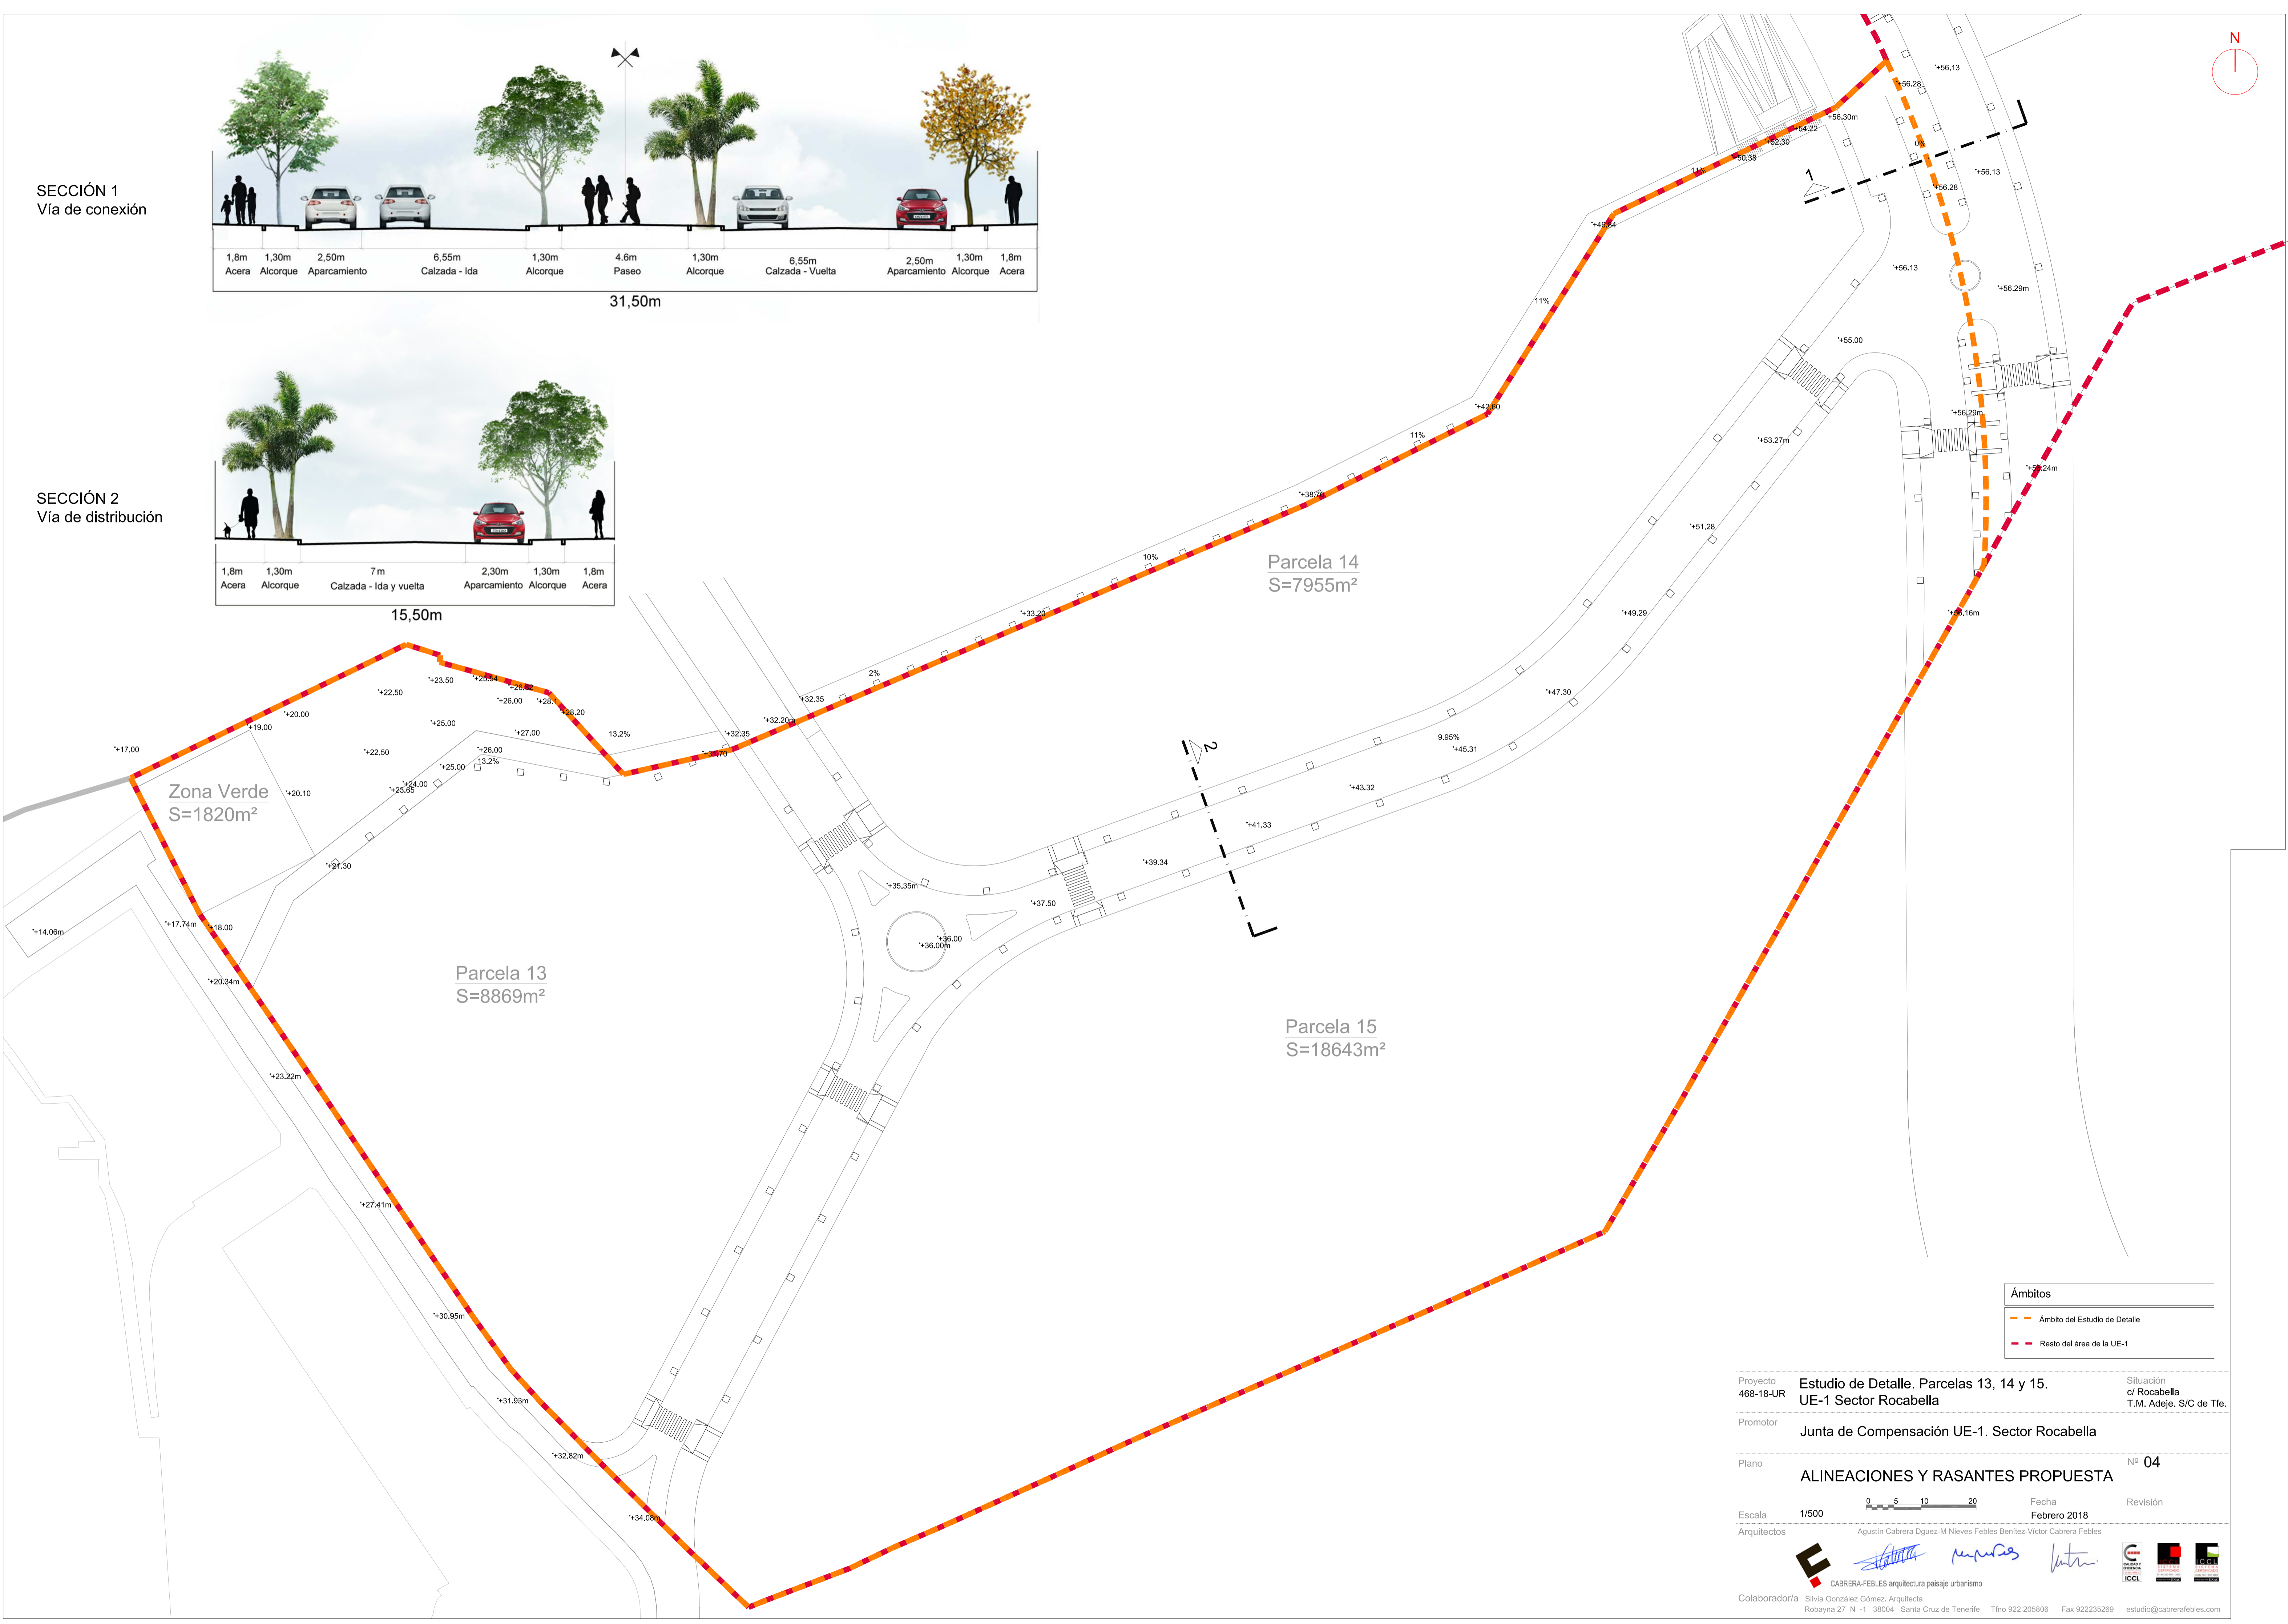

SECCIÓN 2
Vía de distribución



Ámbitos	
	Ámbito del Estudio de Detalle
	Resto del área de la UE-1

Proyecto 468-18-UR	Estudio de Detalle. Parcelas 13, 14 y 15. UE-1 Sector Rocabella	Situación c/ Rocabella T.M. Adeje. S/C de Tfe.
Promotor	Junta de Compensación UE-1. Sector Rocabella	
Plano	ALINEACIONES Y RASANTES PROPUESTA	Nº 04
Escala	1/500	Fecha Febrero 2018
Arquitectos	Agustín Cabrera Dguez-M Nieves Febles Benitez-Victor Cabrera Febles	
Colaborador/a	Silvia González Gómez, Arquitecta	

Robayna 27 N -1 38004 Santa Cruz de Tenerife Tfno 922 205806 Fax 922235269 estudio@cabrerayfebles.com

