



Perfiles transversales Vía de Distribución A y Parcelas 14 - 15

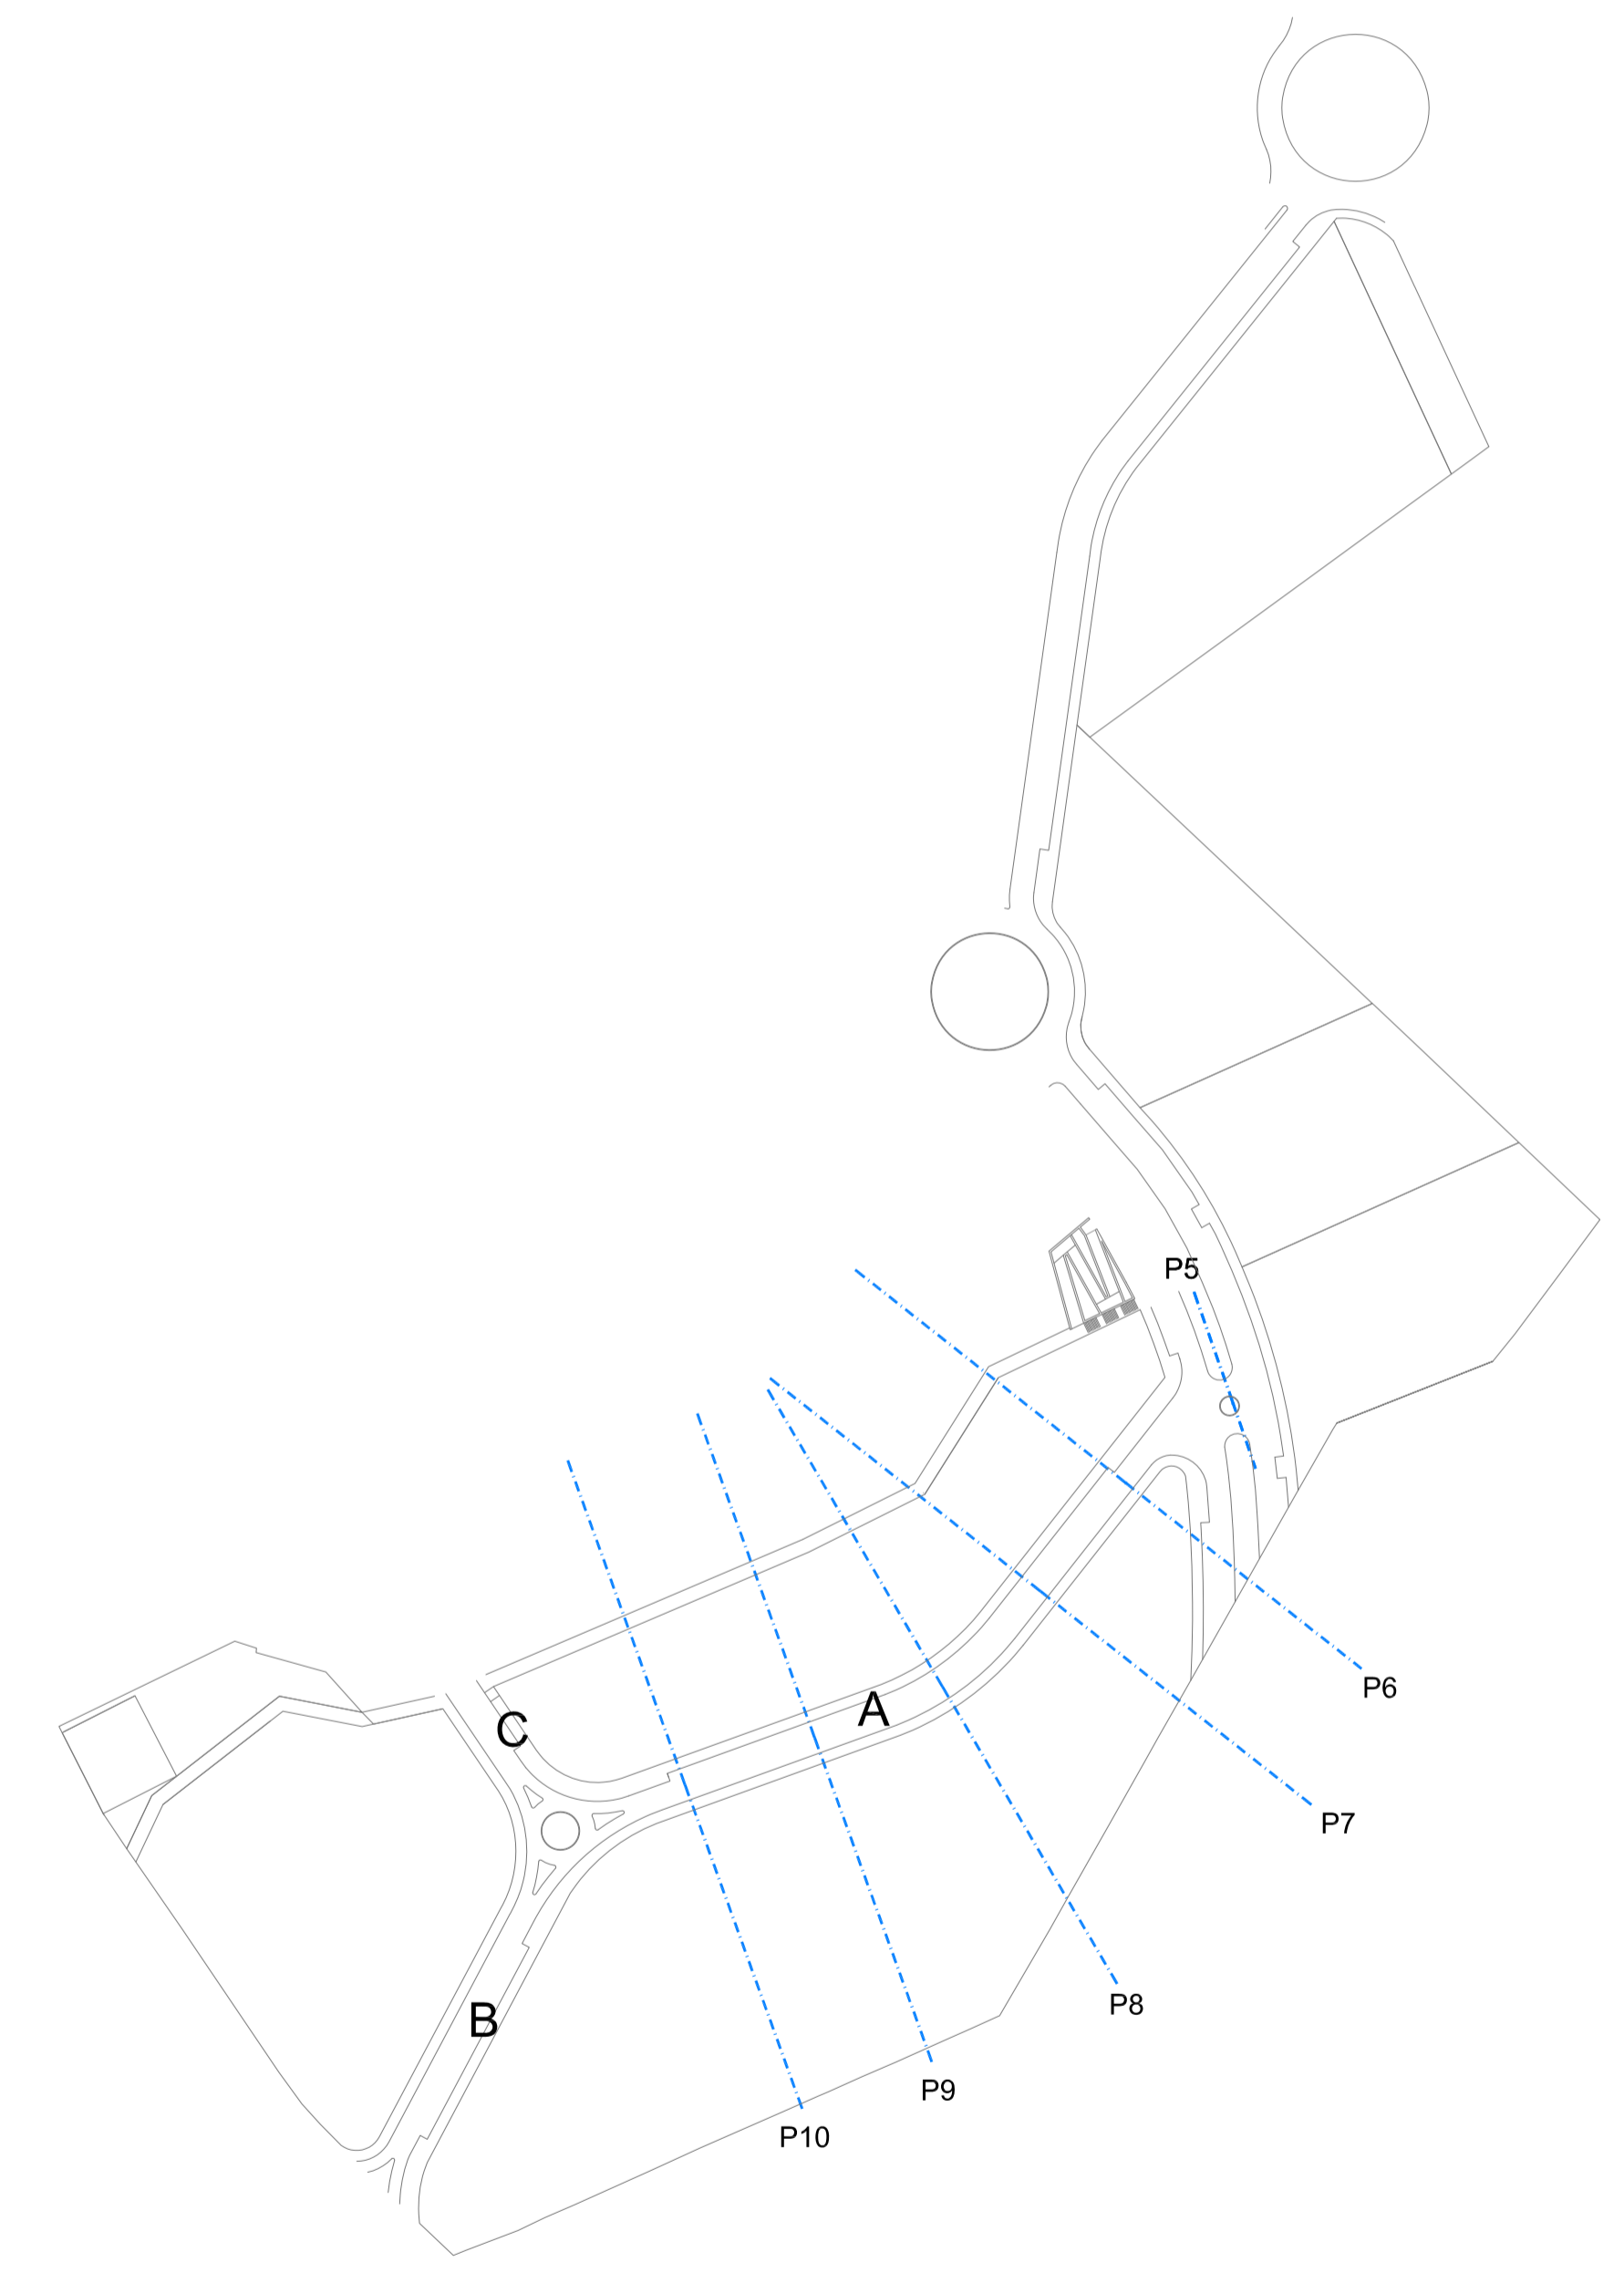

Perfiles	
---	Terreno actual
—	Terreno natural original
—	Rasante propuesta

Proyecto 468-18-UR	Estudio de Detalle. Parcelas 13, 14 y 15. UE-1 Sector Rocabella	Situación c/ Rocabella T.M. Adeje. S/C de Tfe.
Promotor	Junta de Compensación UE-1. Sector Rocabella	
Plano	PERFILES VIA DE DISTRIBUCIÓN A	Nº 05
Escala	1/500	Fecha Febrero 2018
Arquitectos	Agustín Cabrera Dguez-M Nieves Febles Benitez-Victor Cabrera Febles	
Colaborador/a	Silvia González Gómez. Arquitecta Robayna 27 N -1 38004 Santa Cruz de Tenerife Tfo 922 205806 Fax 922235269 estudio@cabrerayfebles.com	

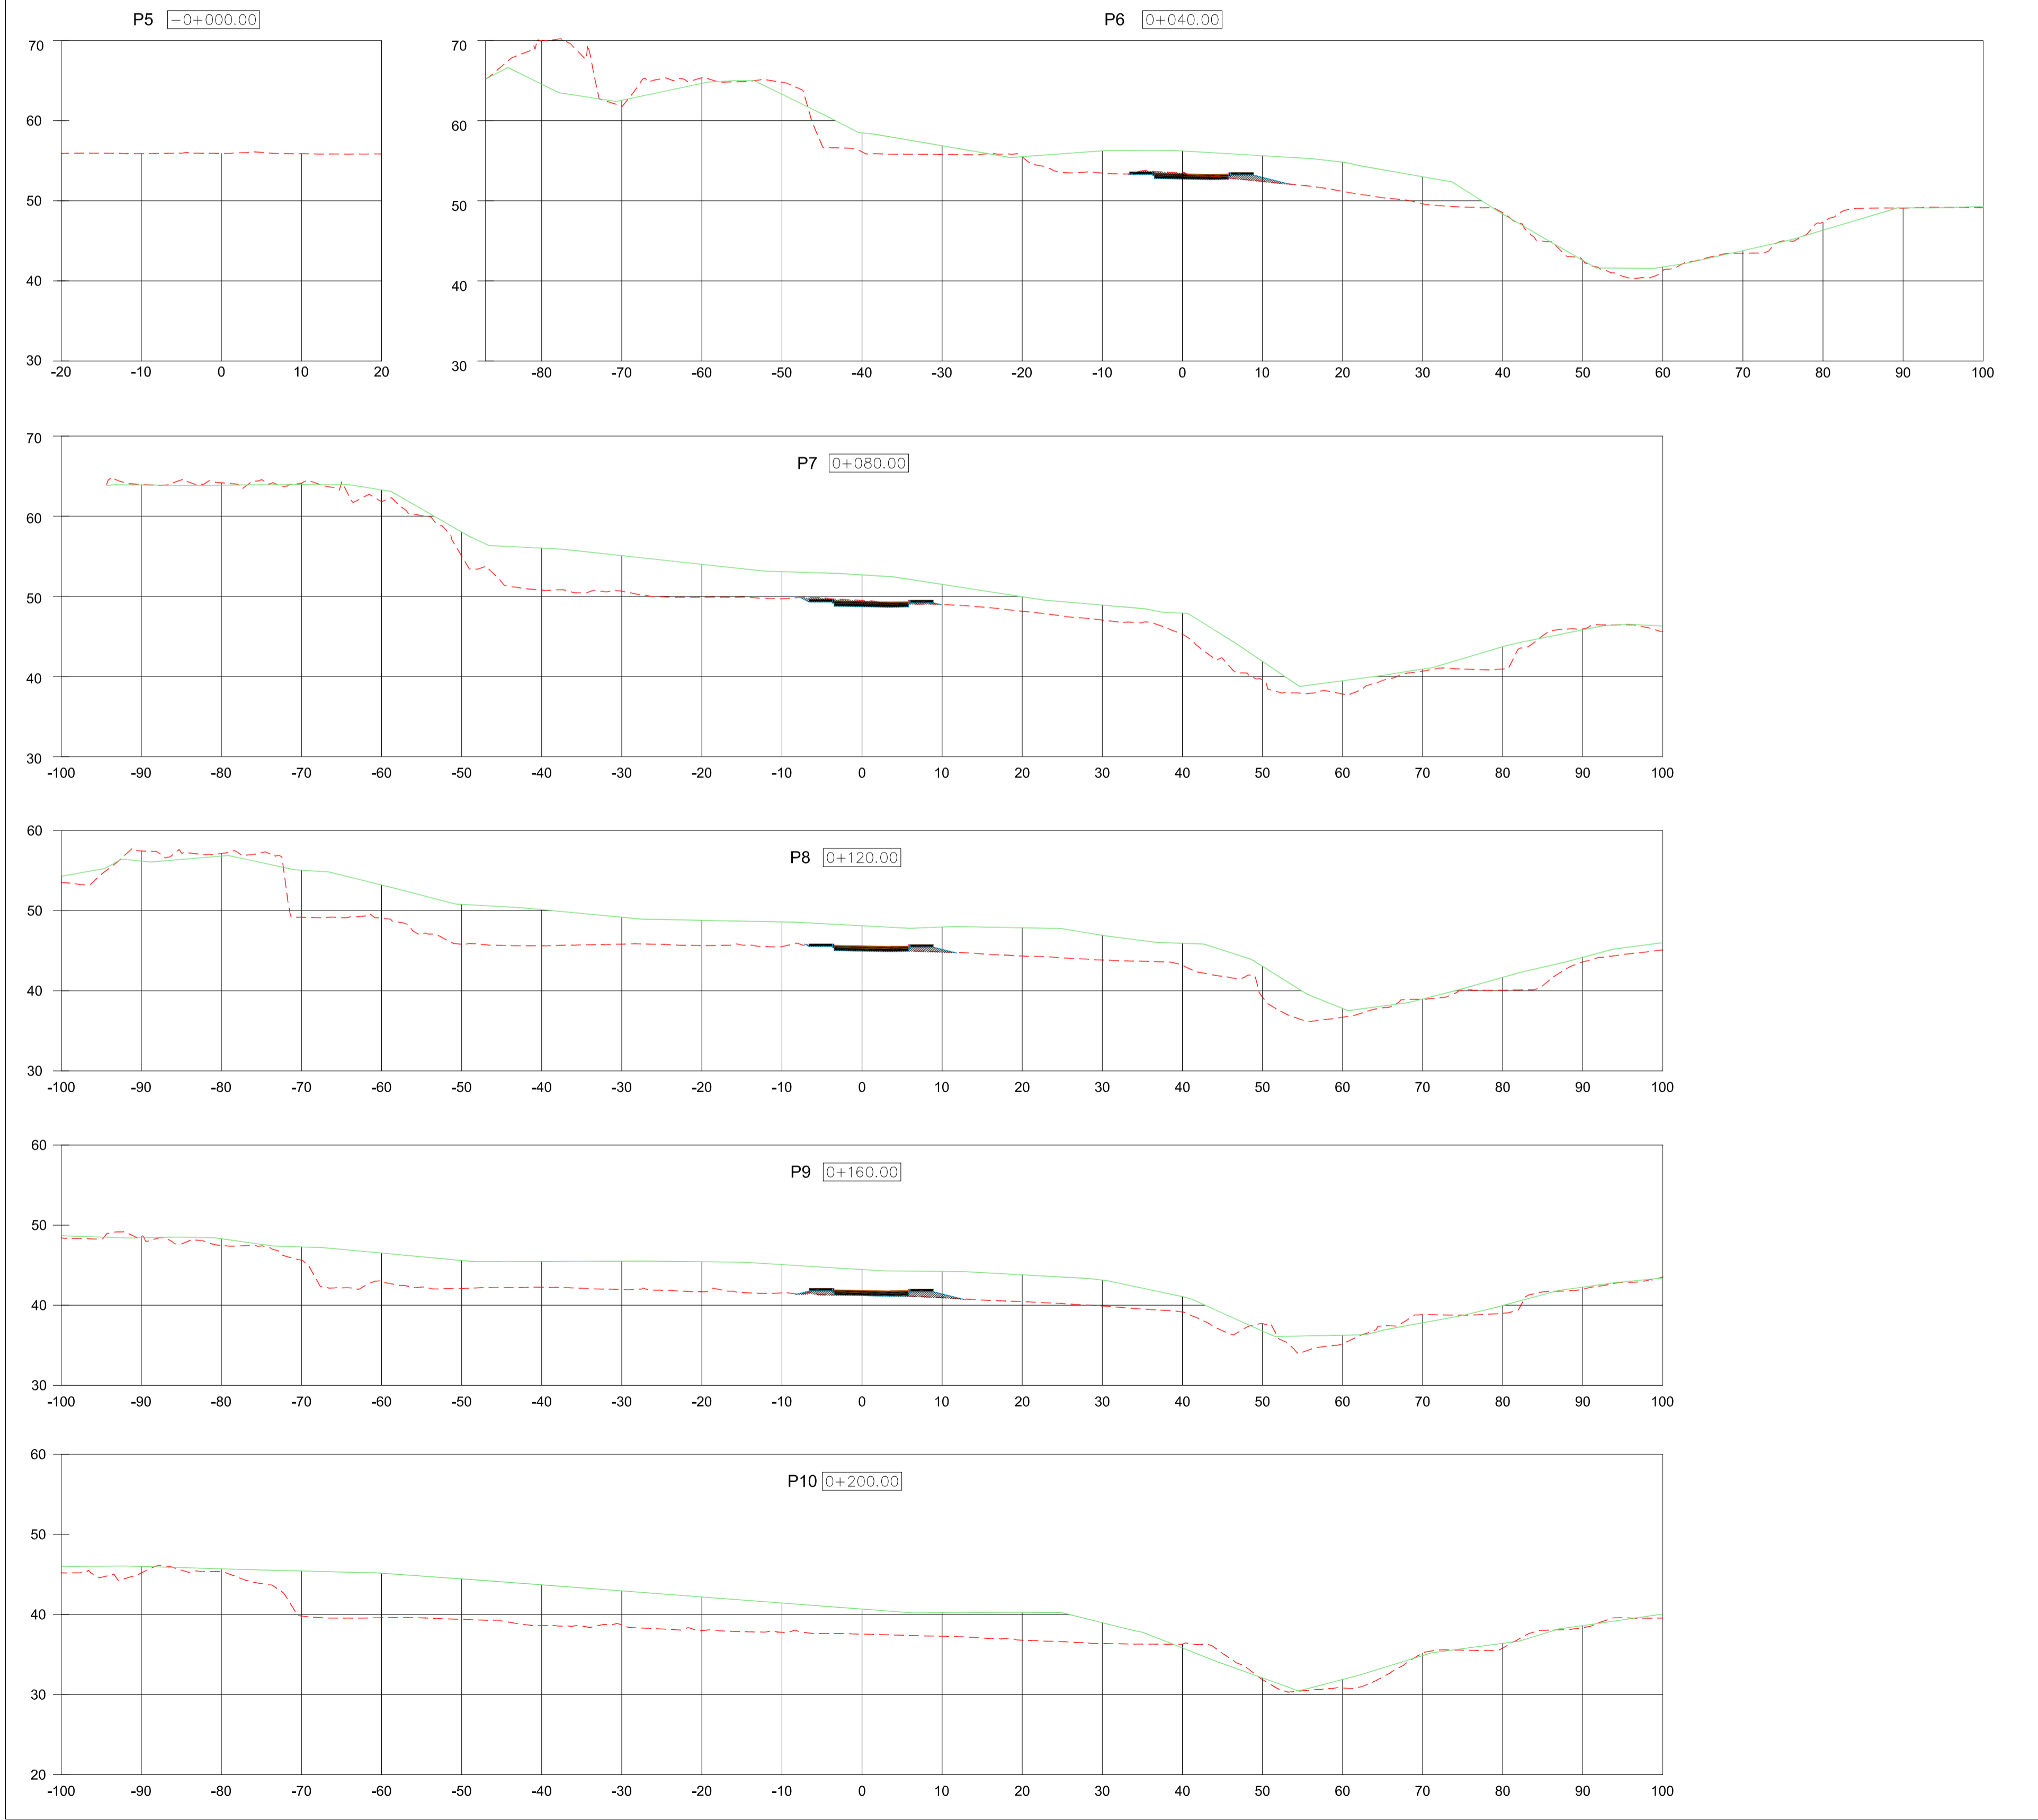