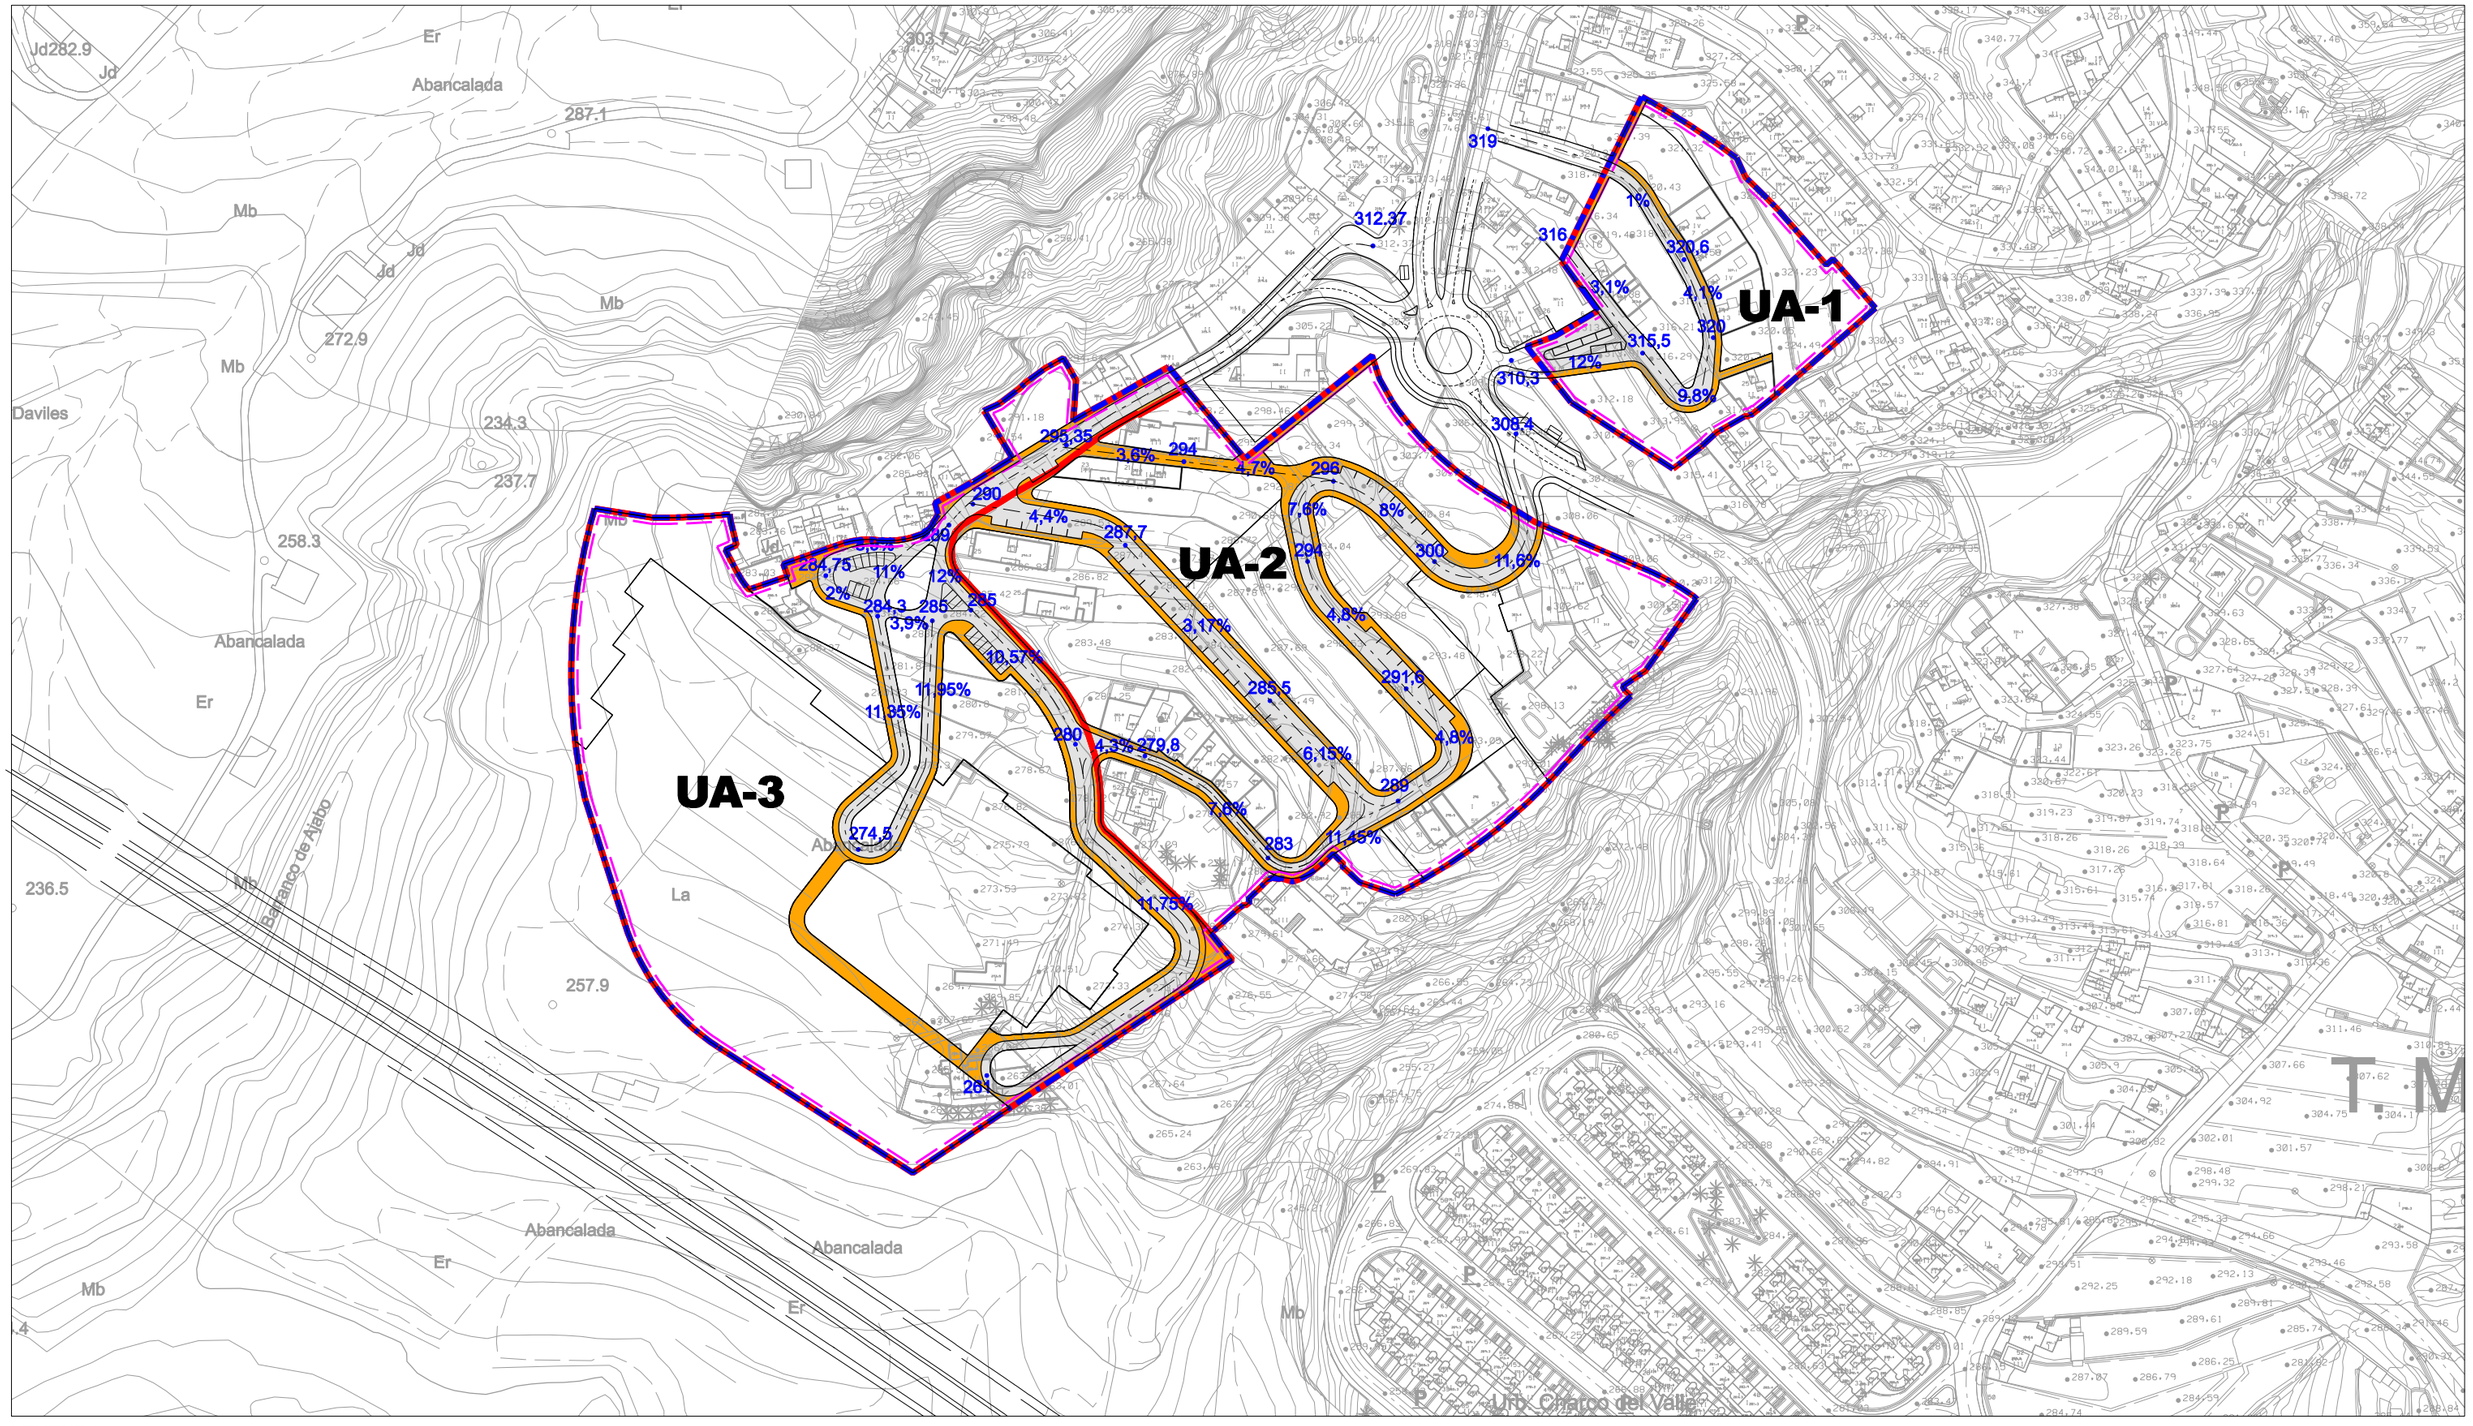

LEYENDA

- DELIMITACIÓN DEL SECTOR SN-3. S: 63.494 m²
- UNIDADES DE ACTUACIÓN
- ALINEACIÓN DE MANZANA
- RETRANQUEO (2m)
- 33,00 COTA RASANTE DE VIA
- X% PENDIENTE DE VIA

PLAN PARCIAL DEL SECTOR SN-3 LOS MENORES DEL PGO DE ADEJE
DOCUMENTO DE APROBACIÓN DEFINITIVA

SITUACIÓN: T.M. DE ADEJE | PROMOTOR: MENTORES EN ACTIVOS INMOBILIARIOS S.L. (MAIS S.L.)

PLANOS DE ORDENACION

RED VIARIA: ALINEACIONES Y RASANTES

PLANO Nº **PO-4A**

CLAVE: 005c-21

EQUIPO REDACTOR
DIRECCION Y COORDINACION: JAVIER DOMINGUEZ ANADON
COLABORADOR: Mª JOSE DOMINGUEZ POCIELLO - SONIA VECIANA BOVÉ

ESCALA 1:2000

NOVIEMBRE 2021

MODIFICADO: