




EJE 4

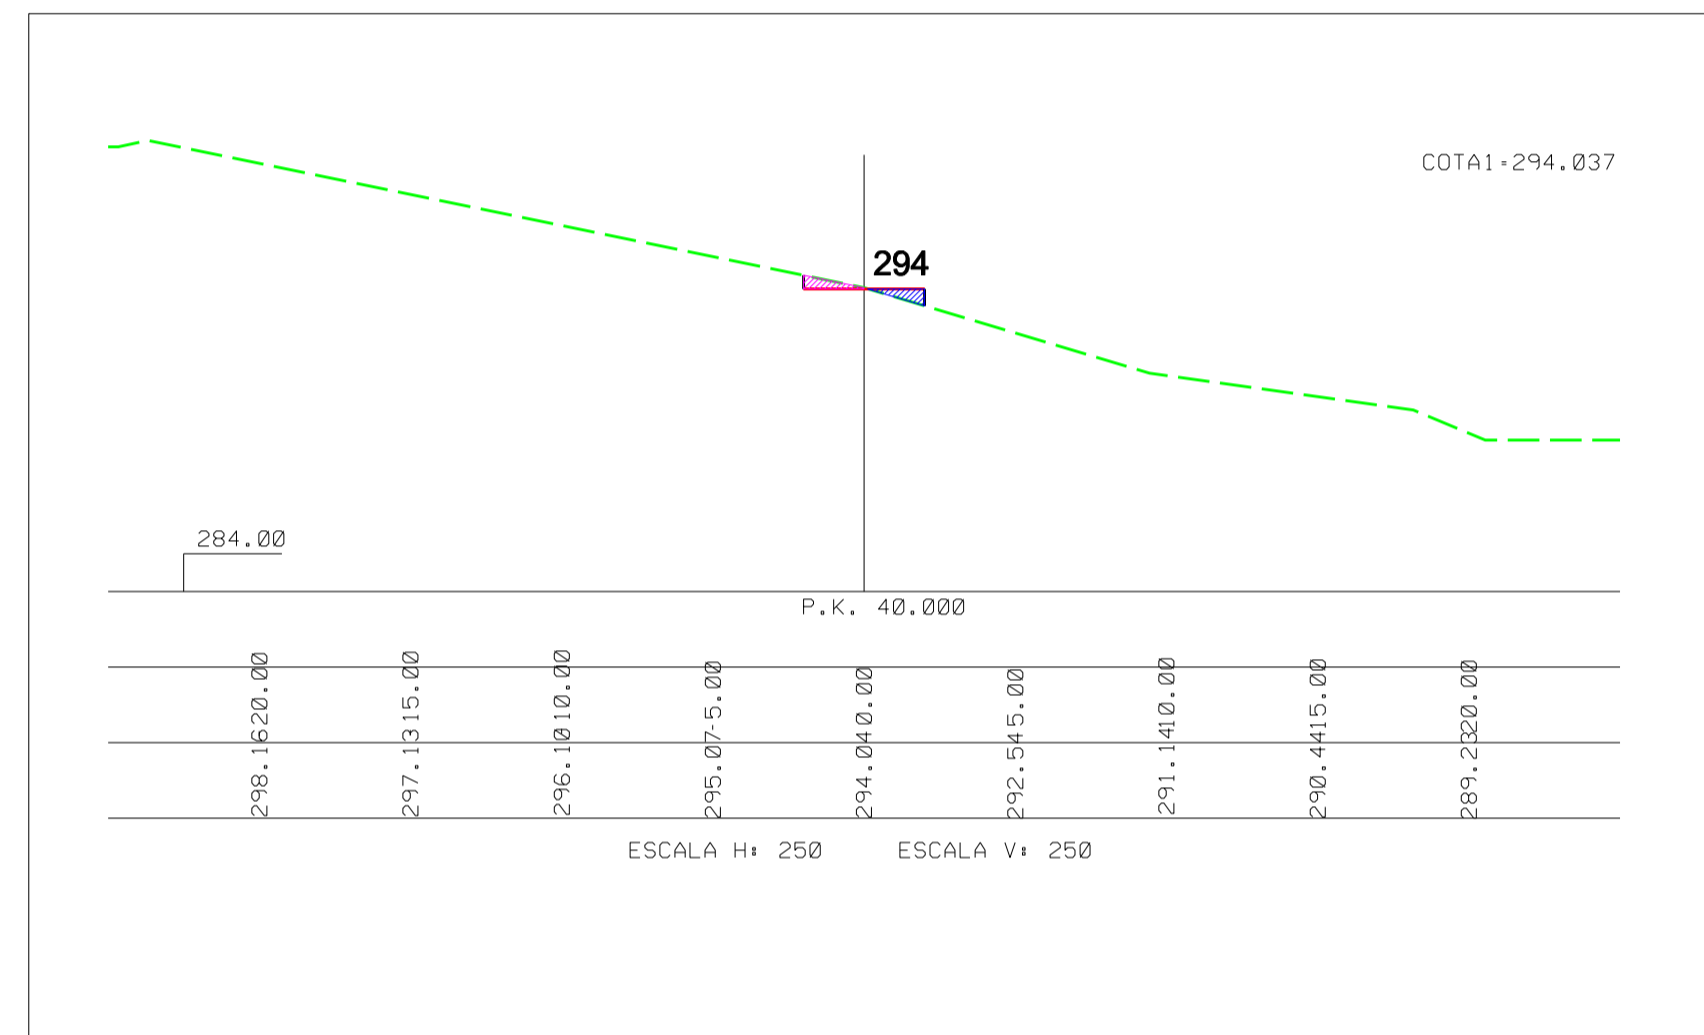



EJE 6

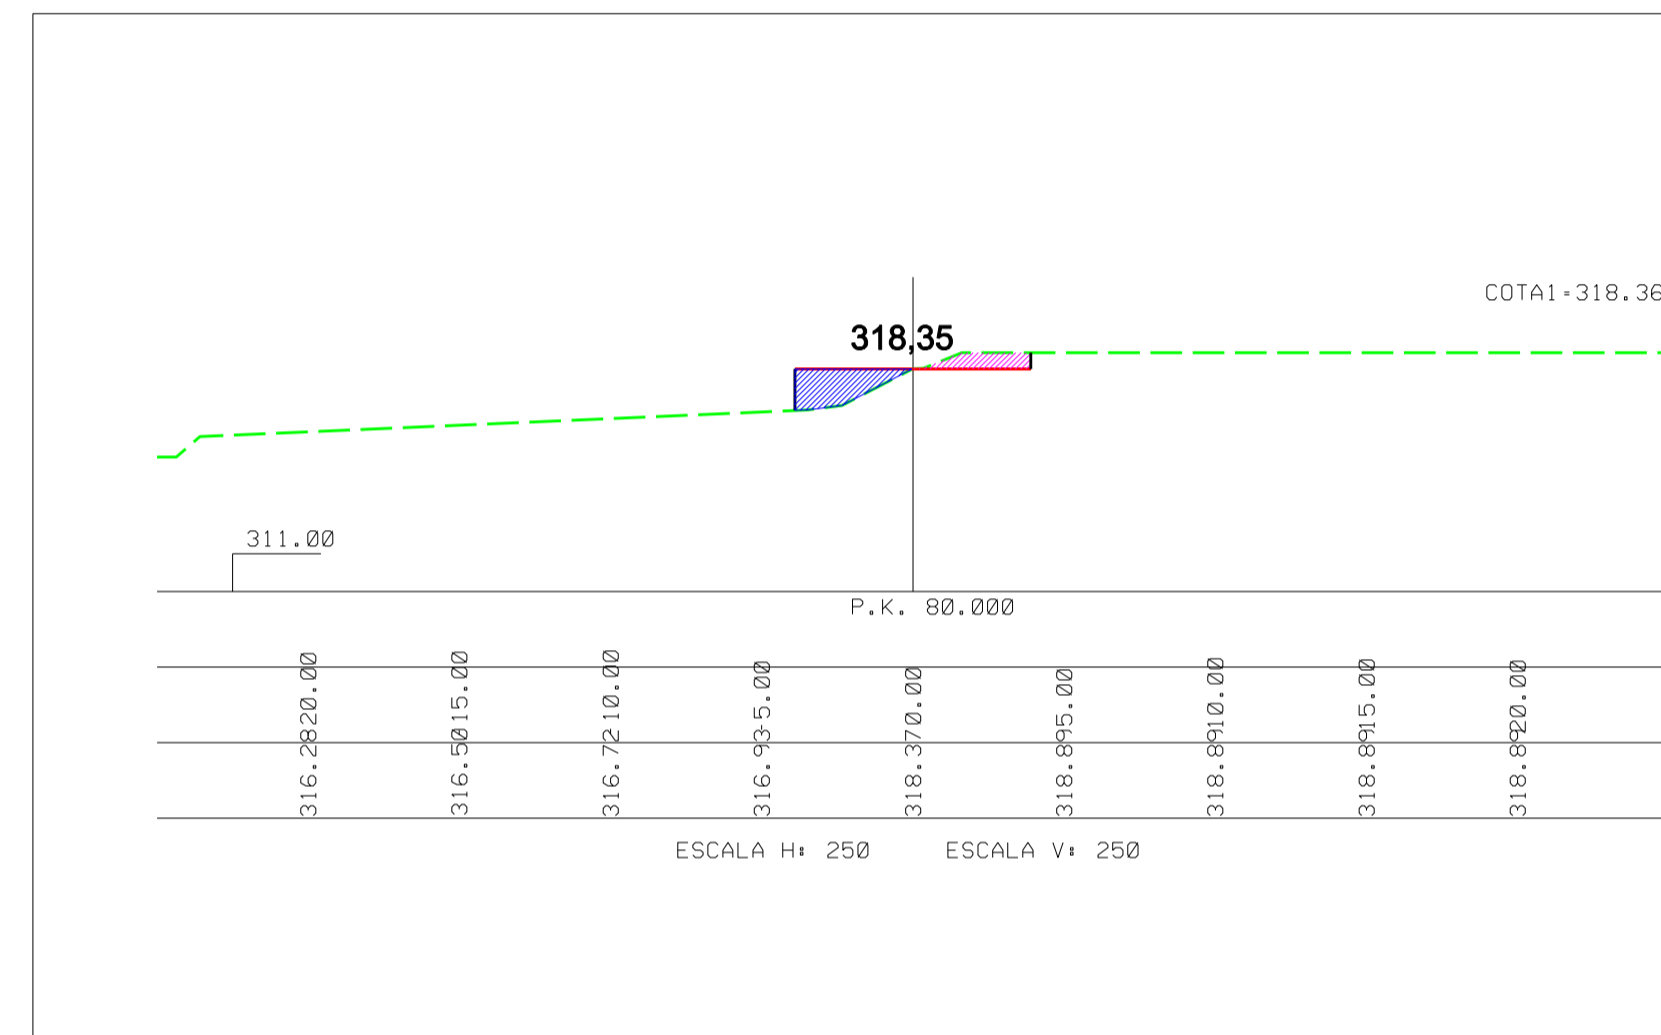

EJE 7

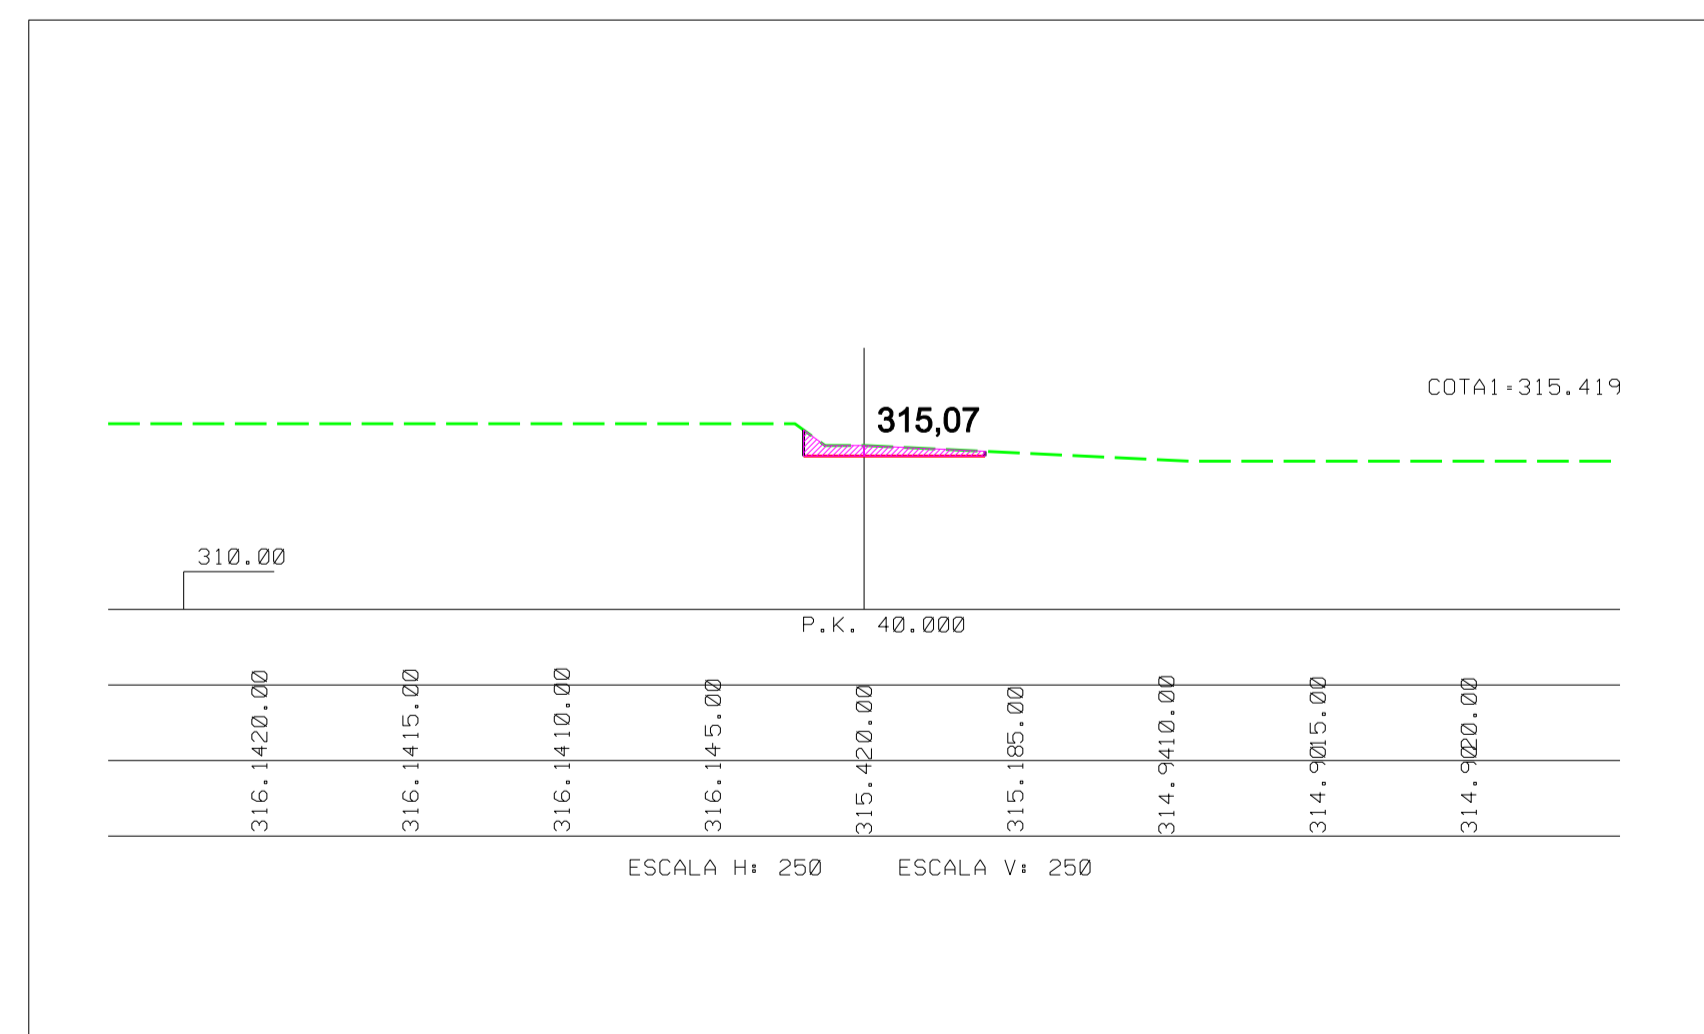

EJE 8

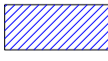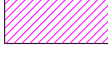 **ÁREA DE TERRAPLÉN**
 **ÁREA DE DESMONTE**

PLAN PARCIAL DEL SECTOR SN-3 LOS MENORES DEL PGO DE ADEJE
DOCUMENTO DE APROBACIÓN DEFINITIVA

SITUACIÓN: T.M. DE ADEJE	PROMOTOR: MENTORES EN ACTIVOS INMOBILIARIOS S.L. (MAIS S.L.)	PLANO N°
PLANOS DE ORDENACION		PO-4G
RED VIARIA: PERFILES TRANSVERSALES II		
EQUIPO REDACTOR		
DIRECCION Y COORDINACION: JAVIER DOMINGUEZ ANADON		
COLABORADOR: M° JOSE DOMINGUEZ POCIELLO - SONIA VECIANA BOVE		
CLAVE: 006-21		ESCALA 1:250
		NOVIEMBRE 2021