




PERFIL T1

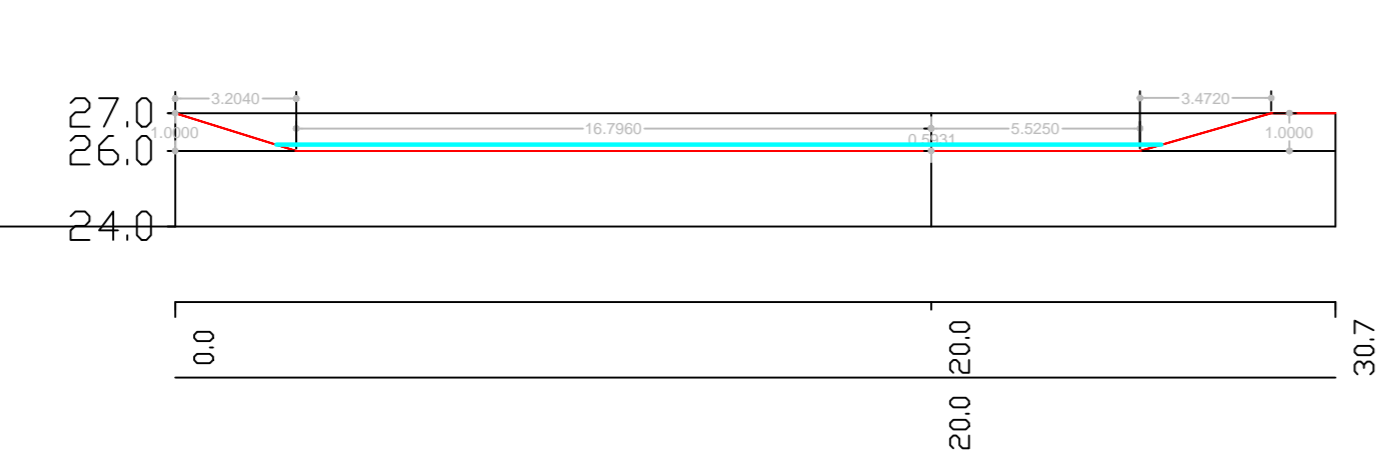


PERFIL T2

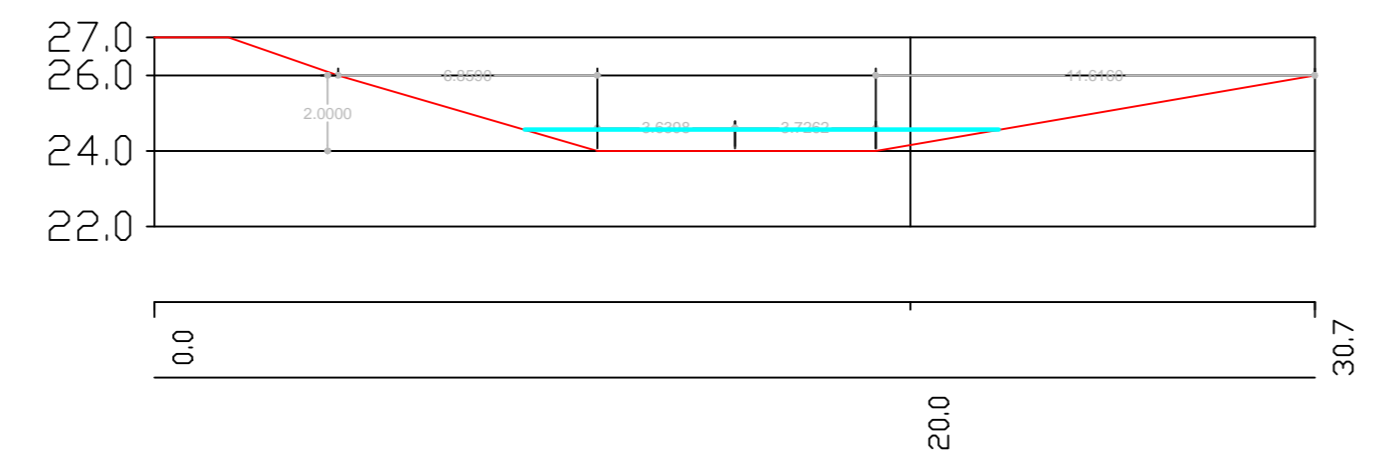


PERFIL T3

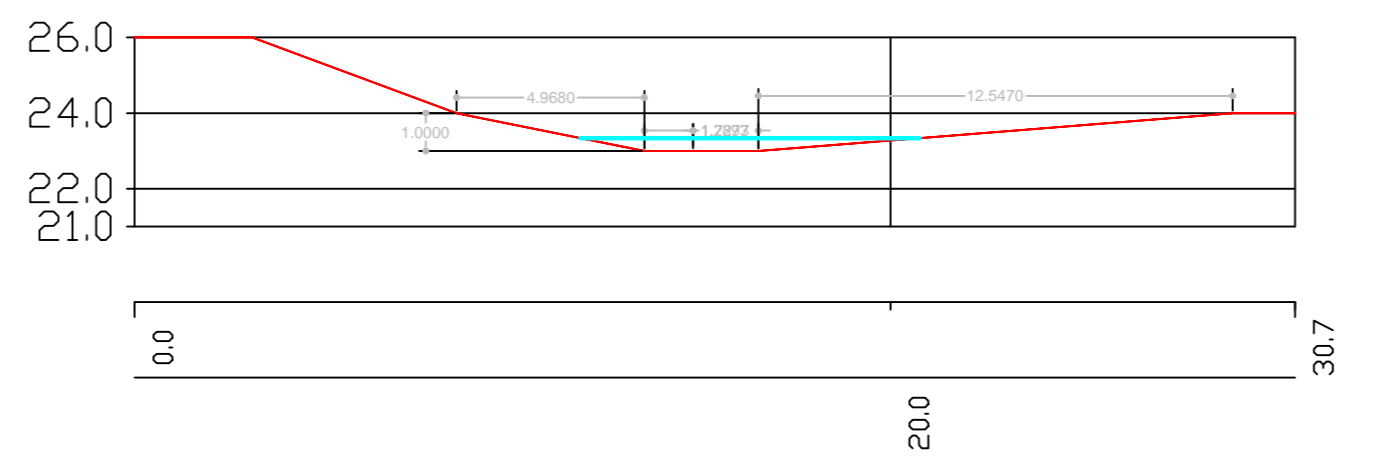


PERFIL T4

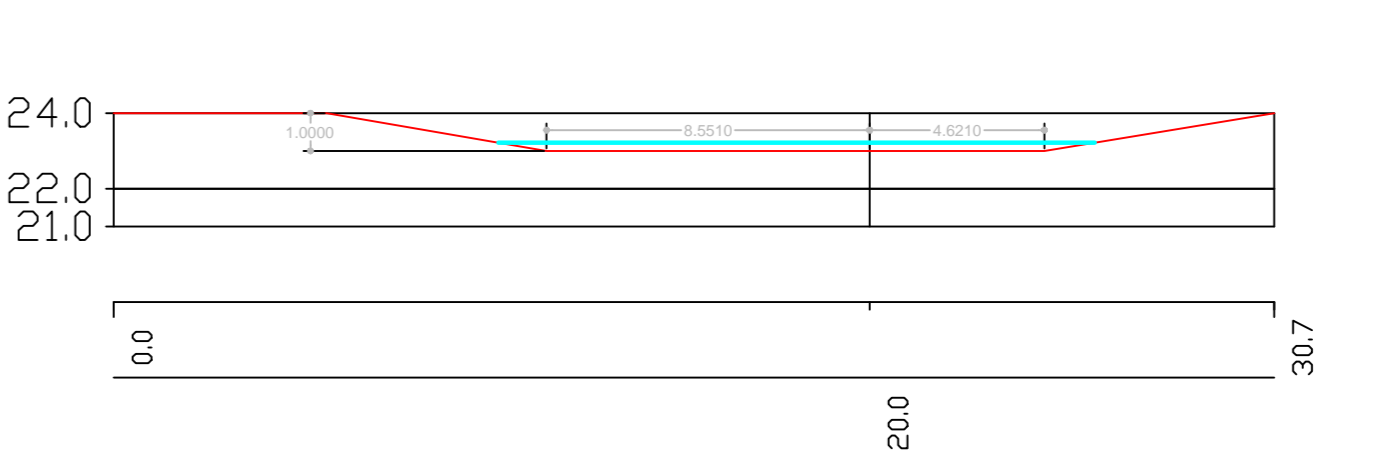


PERFIL T5

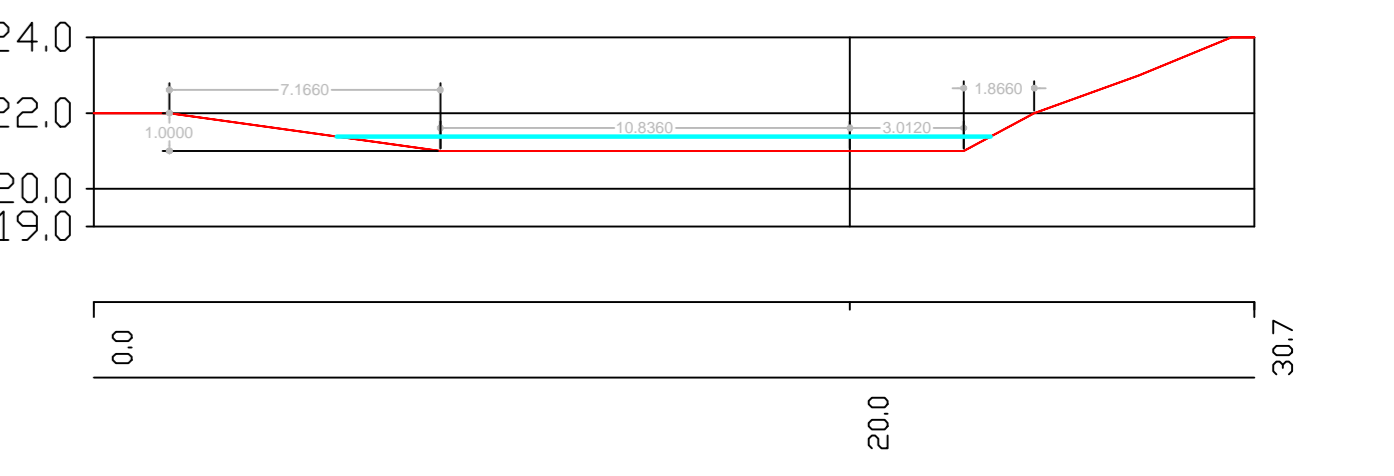


PERFIL T6

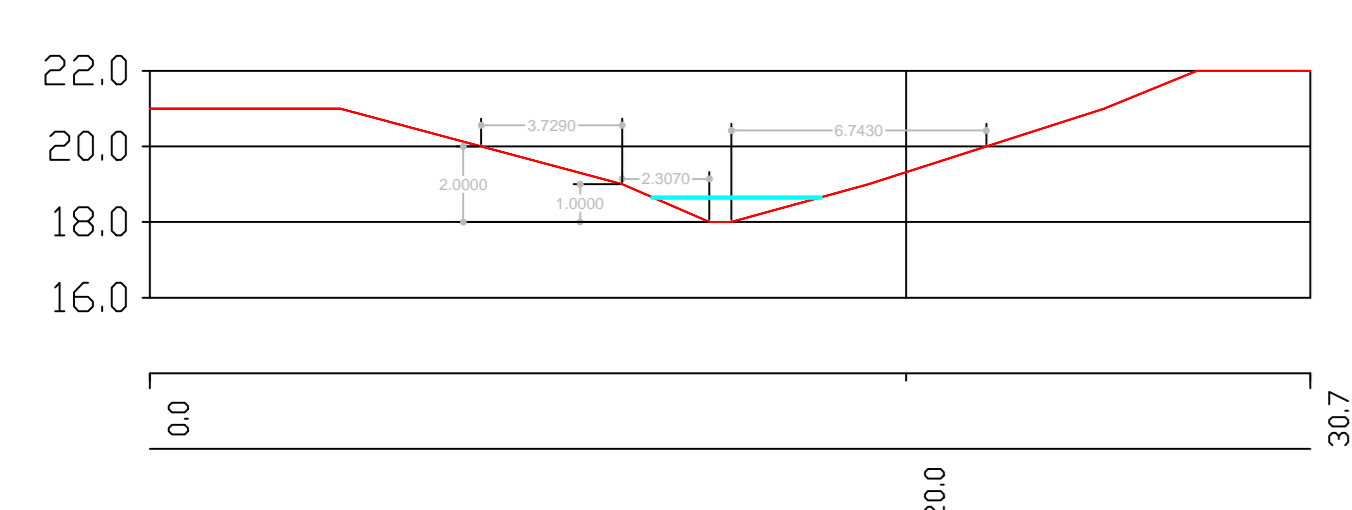


PERFIL T7

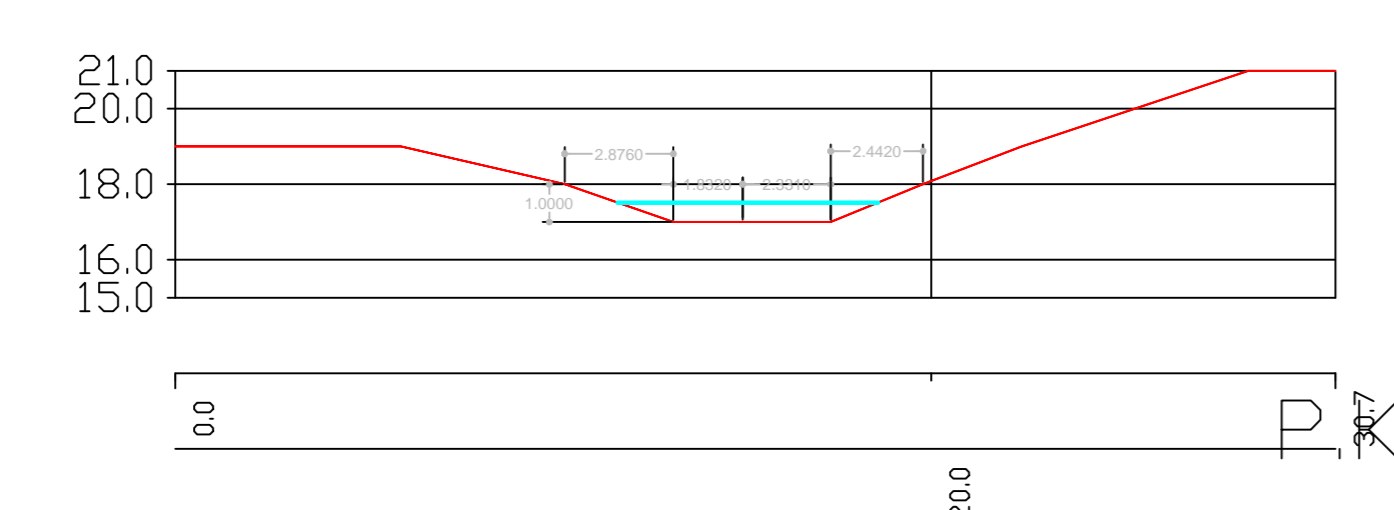


PERFIL T8

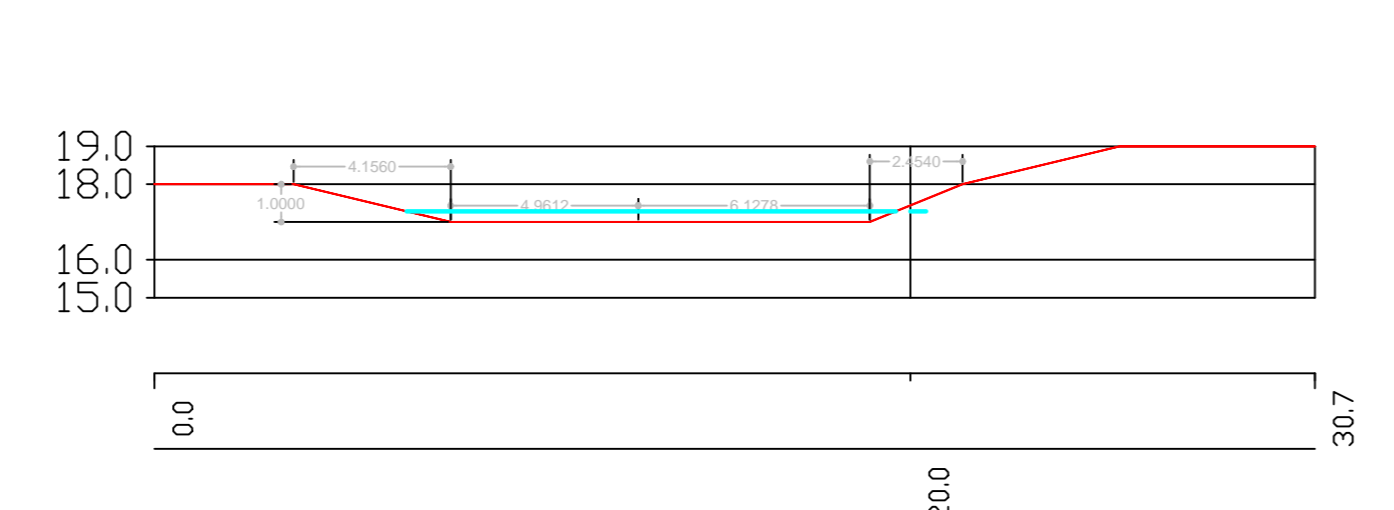


PERFIL T9

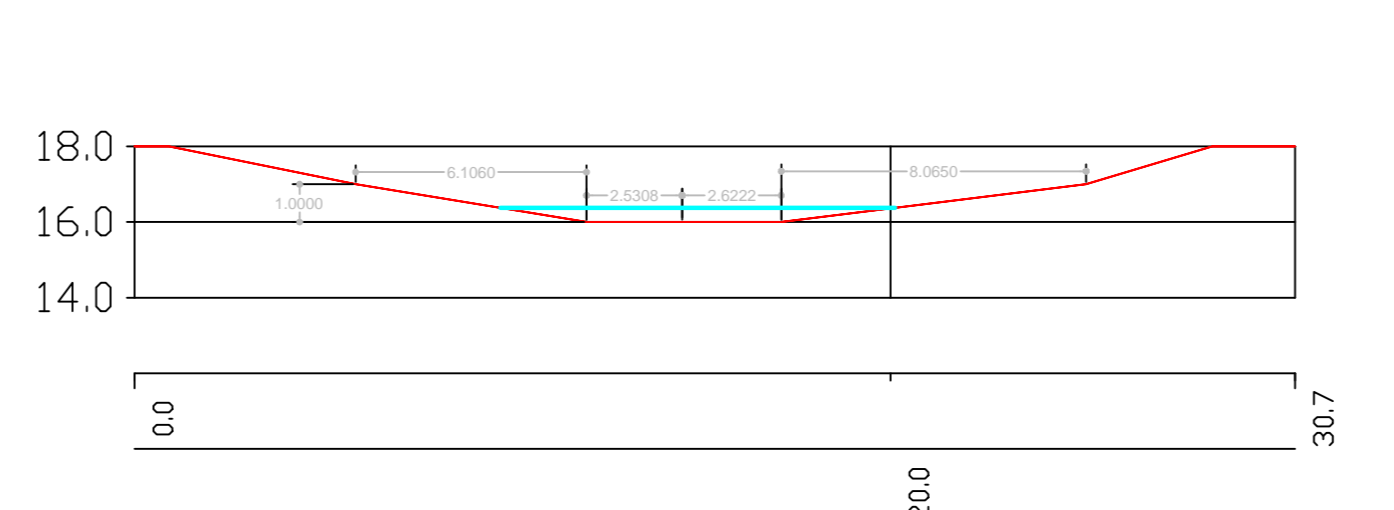


PERFIL T10

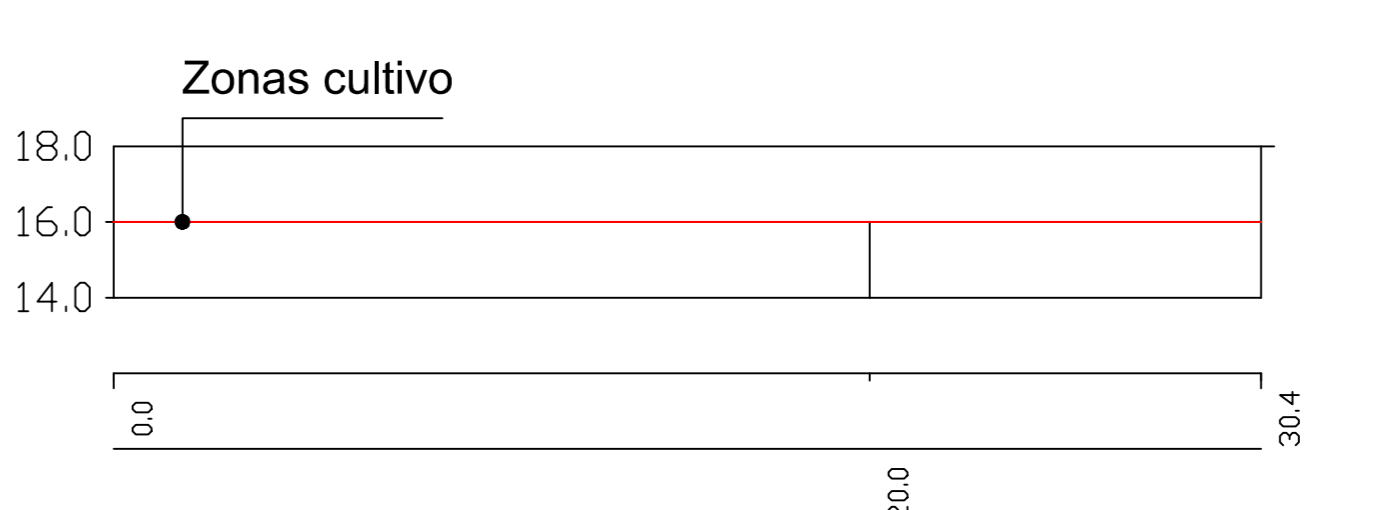


PERFIL T11

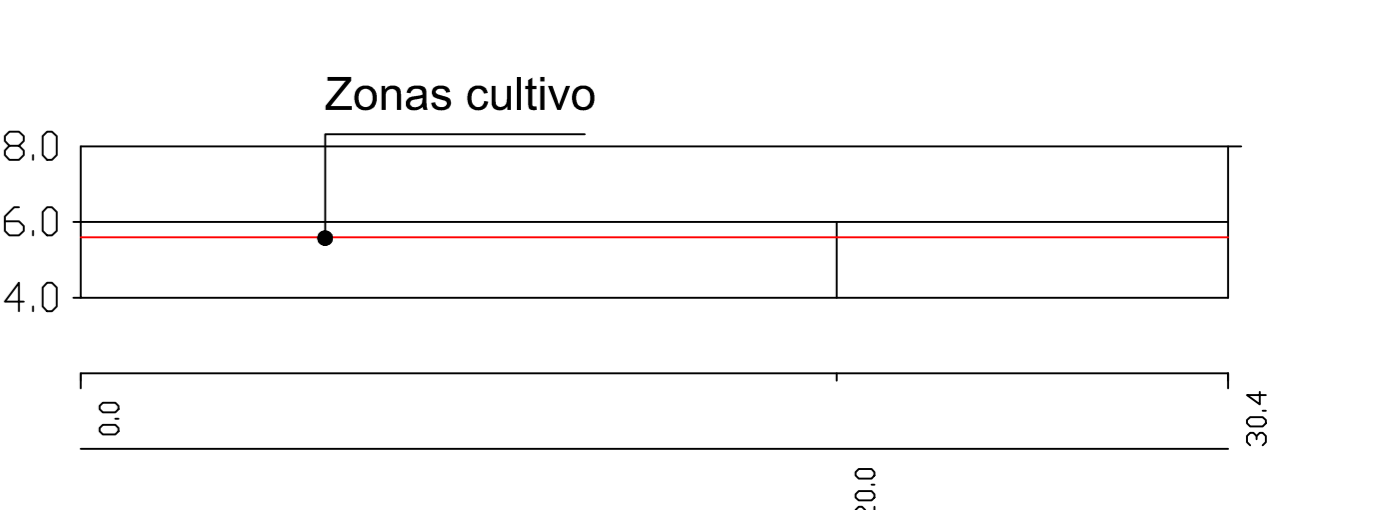


PERFIL T12

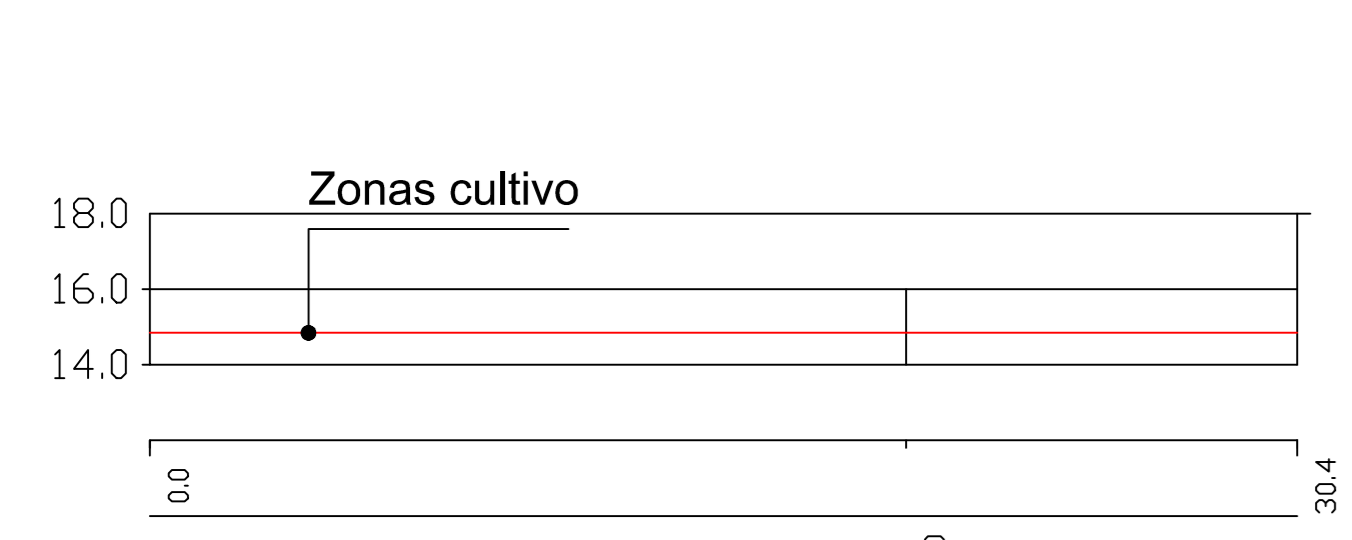


PERFIL T13

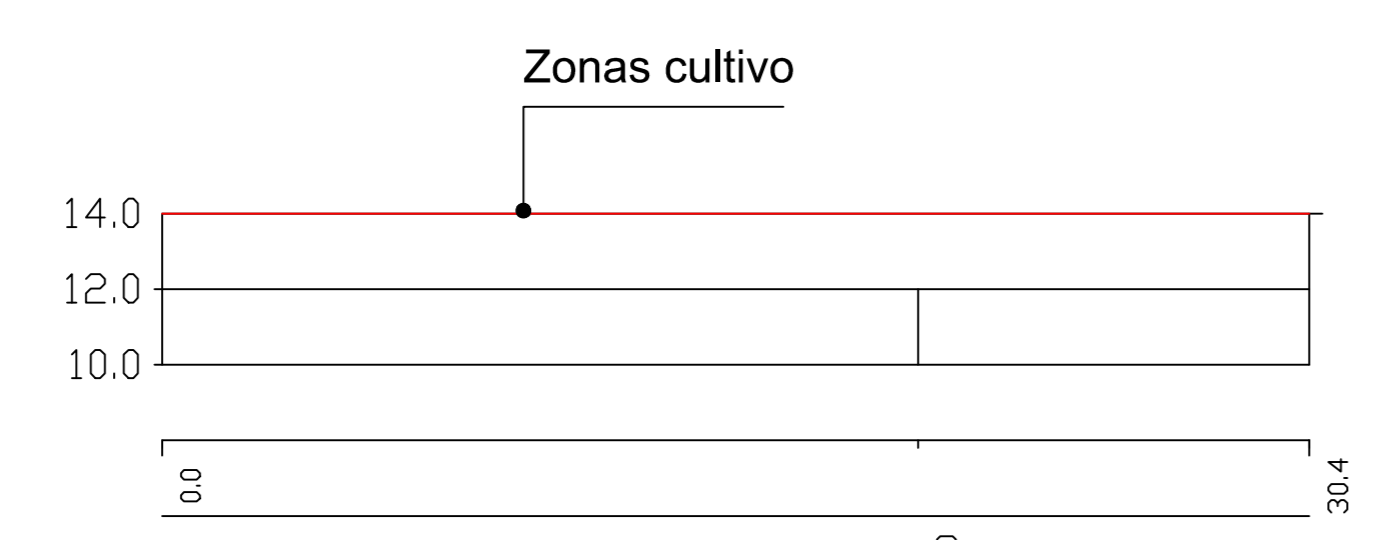


PERFIL T14

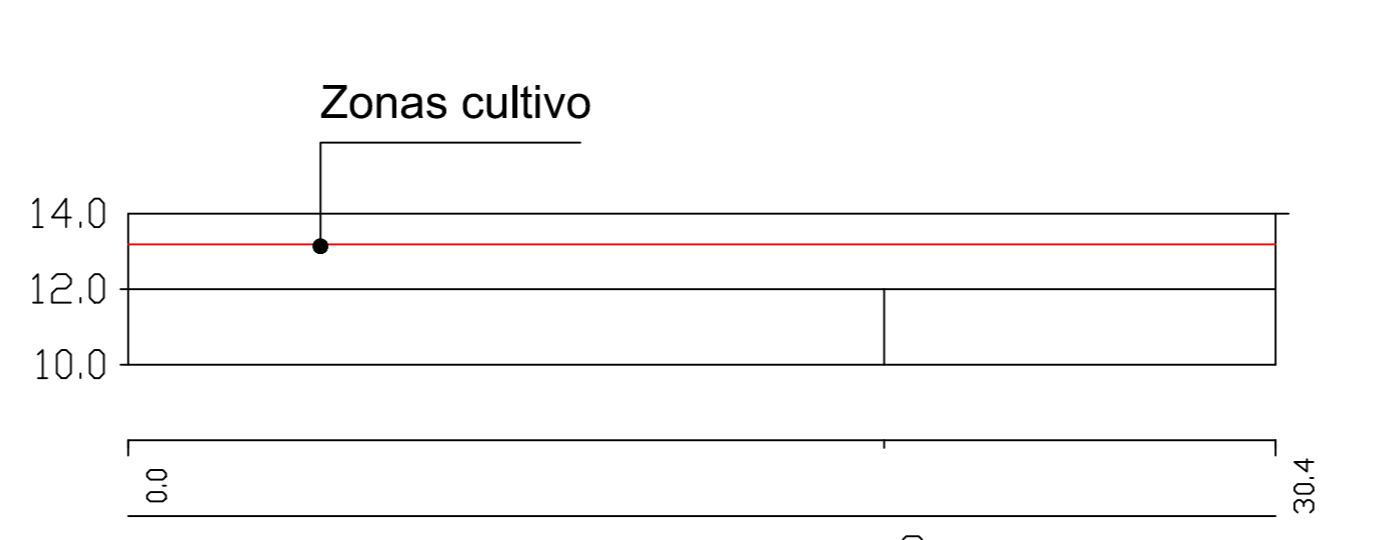


PERFIL T14

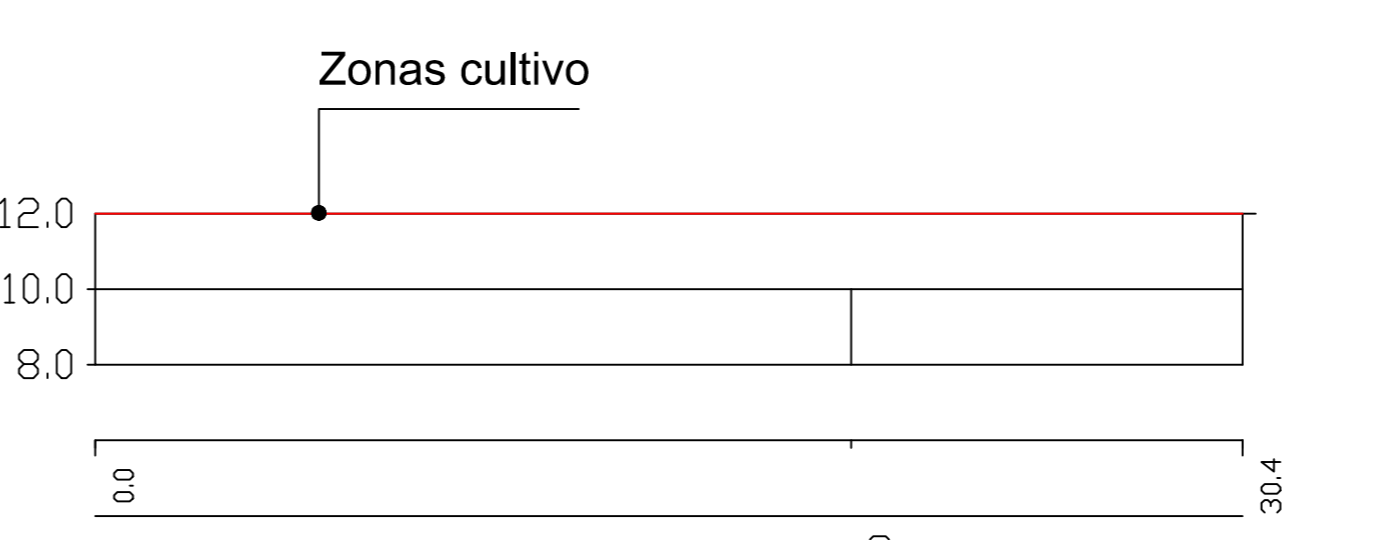


PERFIL T14

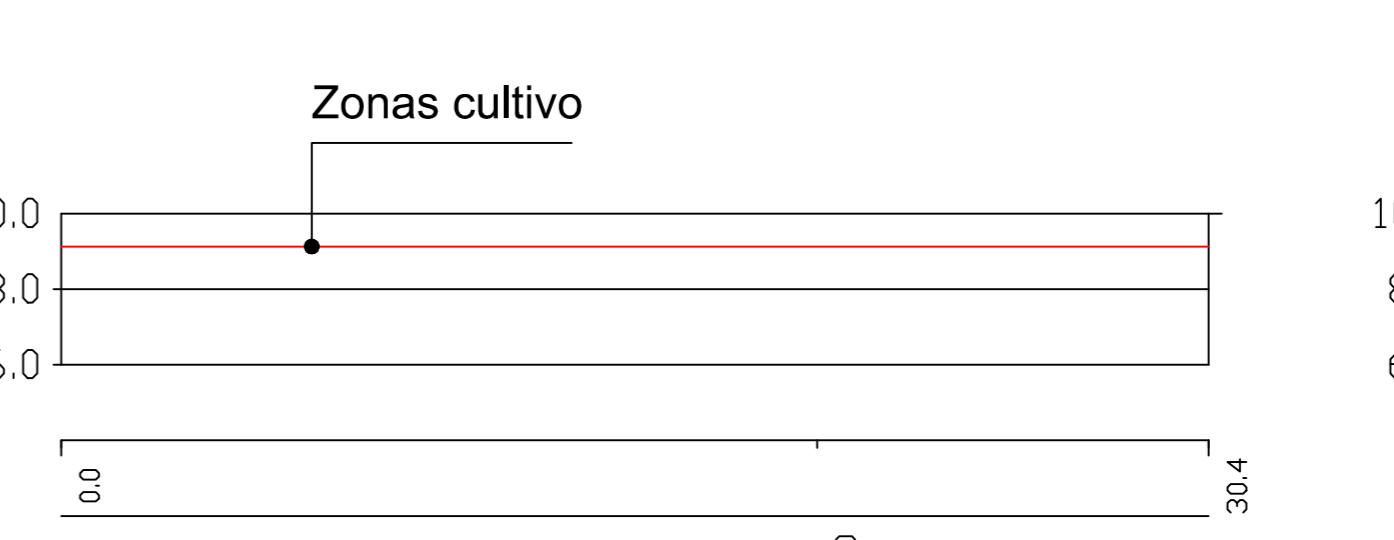


PERFIL T14

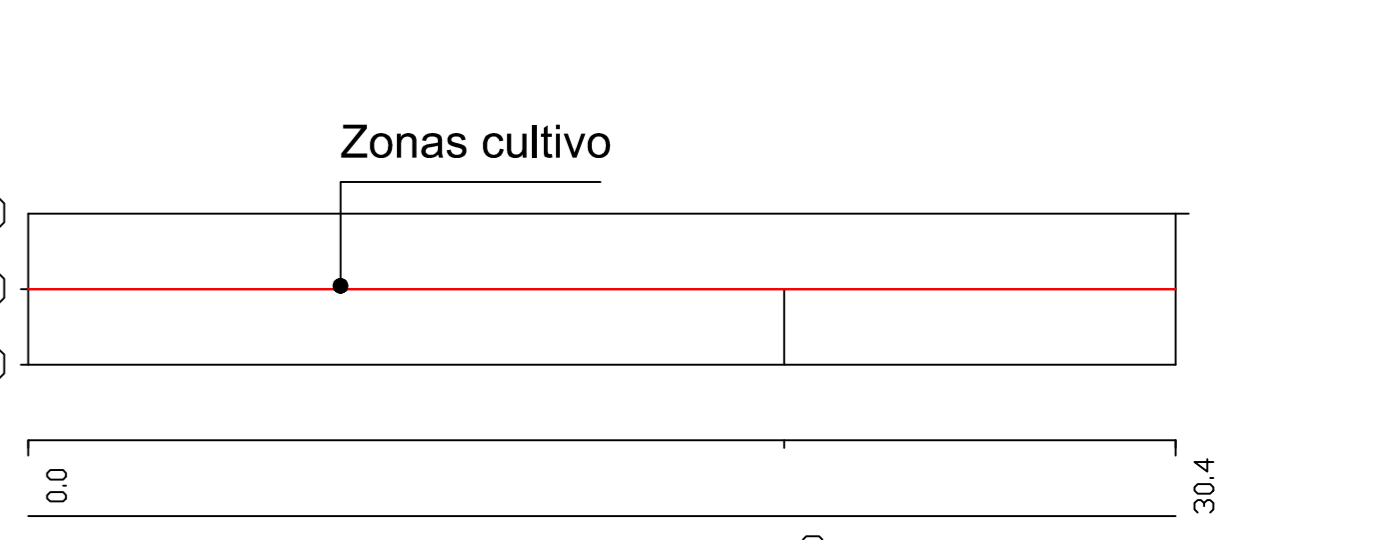



PERFIL T14

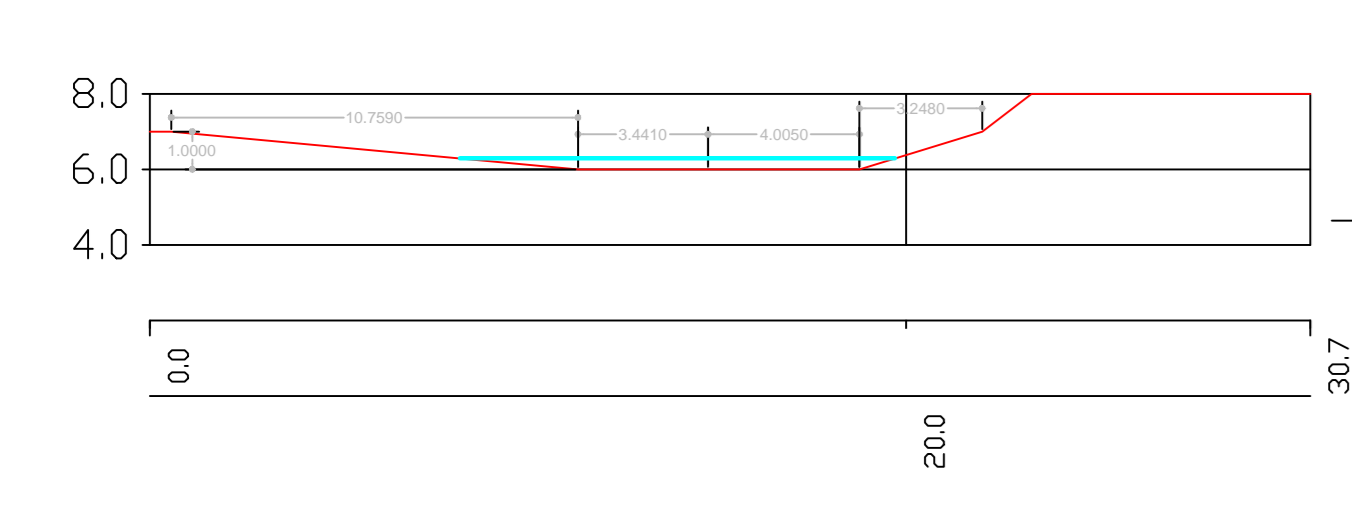

PERFIL T19

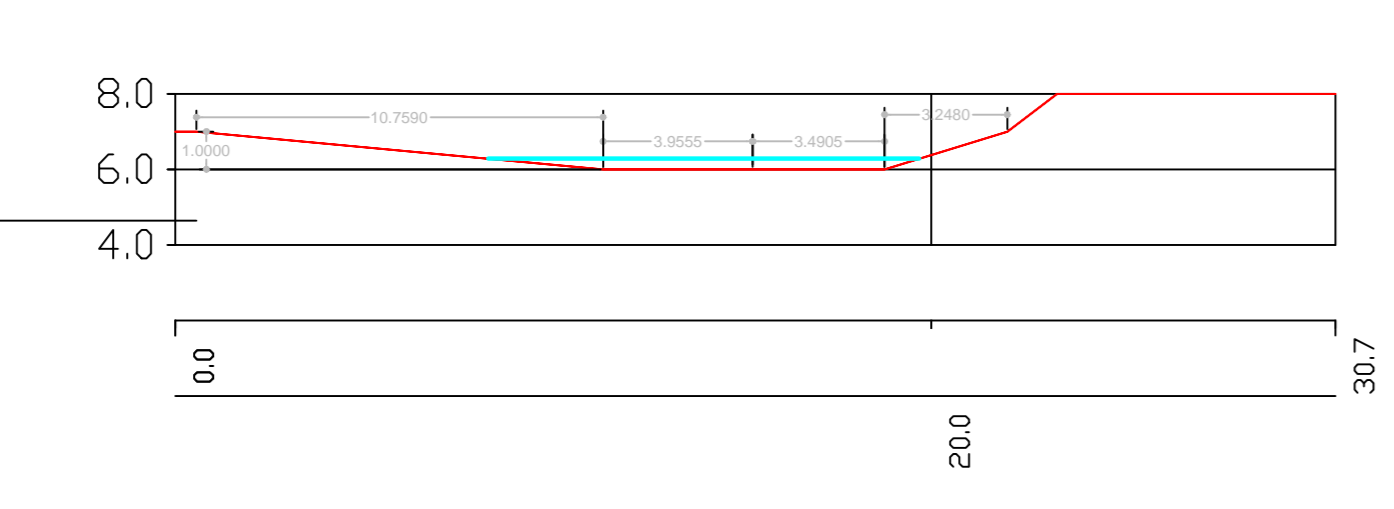

PERFIL T20

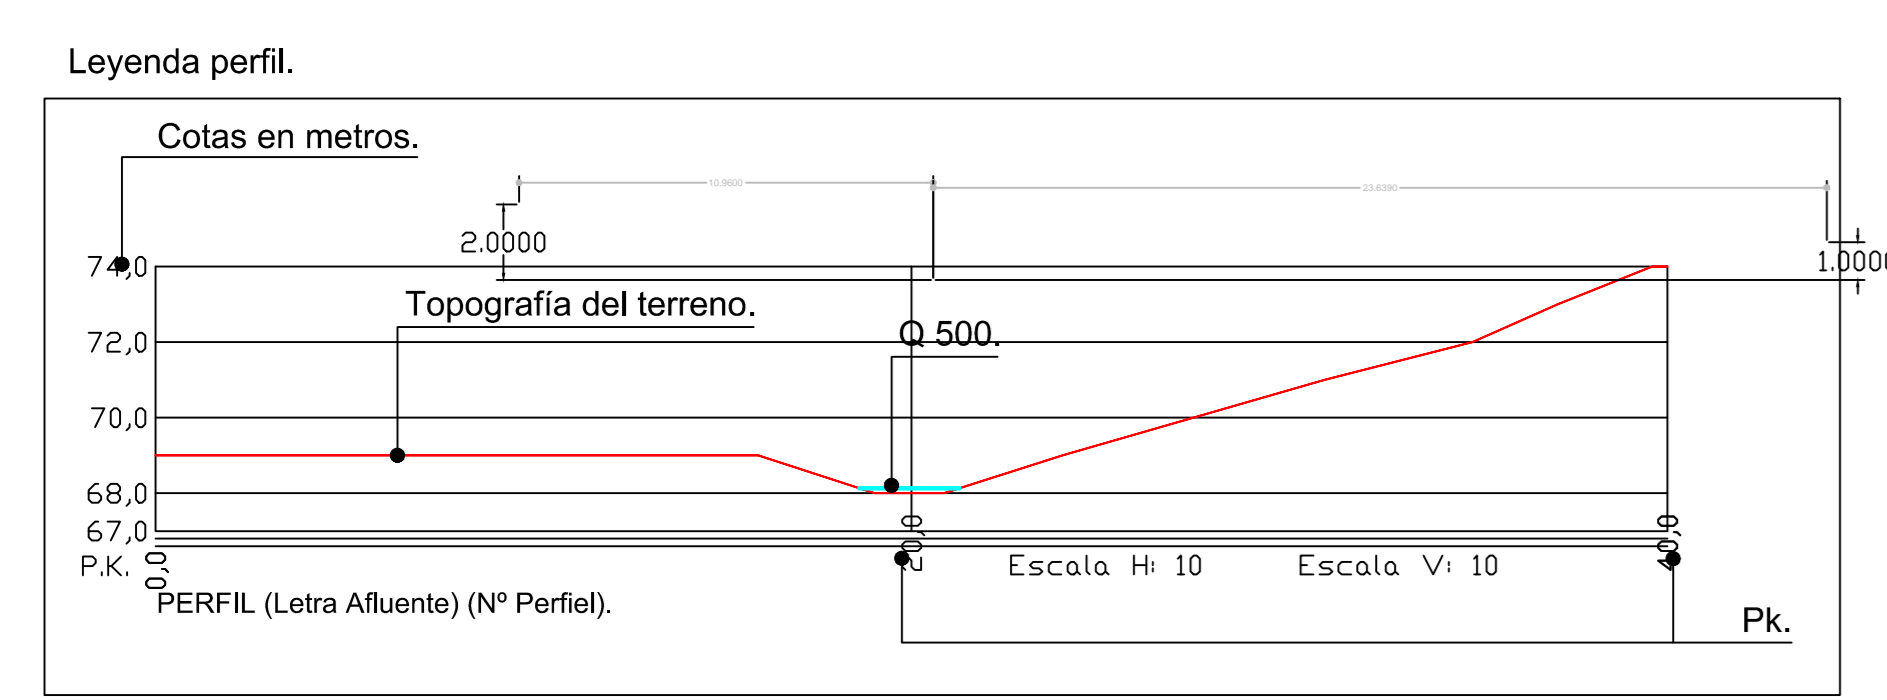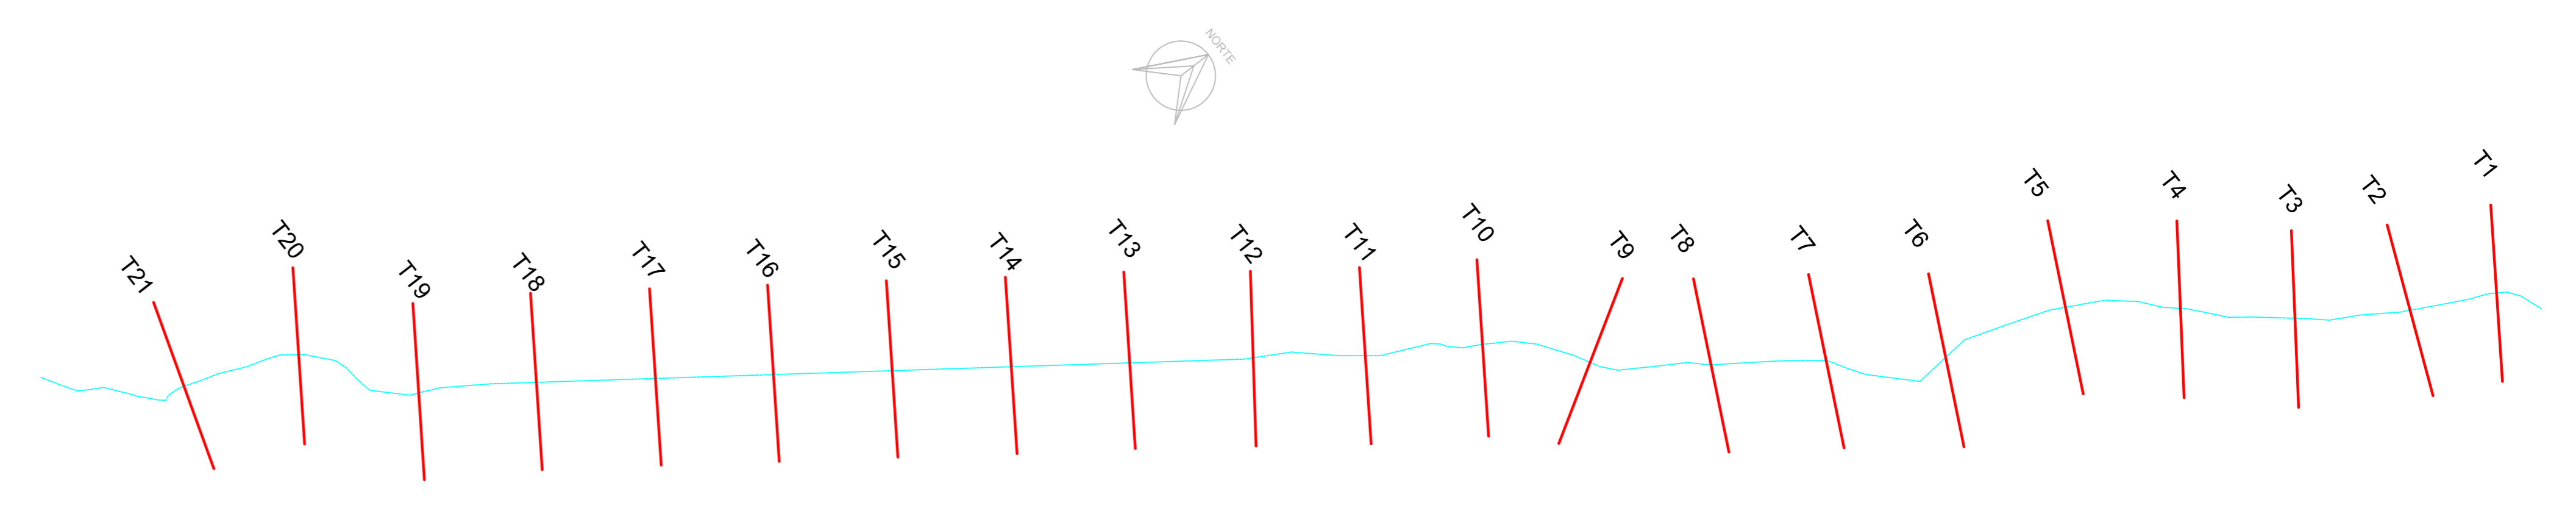

PLANO DE INFORMACIÓN:	BARRANCOS PERFILES TRANSVERSALES 6	P-1.18
REVISION PARCIAL 02 DEL PLAN GENERAL DE ADEJE SECTOR SO.6 PUERTITO DE ADEJE		E-1:200
SITUACIÓN:	ADEJE	BB-1
PROMOTOR:	AYUNTAMIENTO DE ADEJE	JULIO
OBSERVACIONES:		2015
JAVIER ALVAREZ PEÑATE ARQUITECTO, COLEG. 847	SILVIA DE MIGUEL GARCIA ARQUITECTA, COLEG. 1842	ADM
ALVAREZ Y DE MIGUEL ARQUITECTOS		ARQUITECTOS