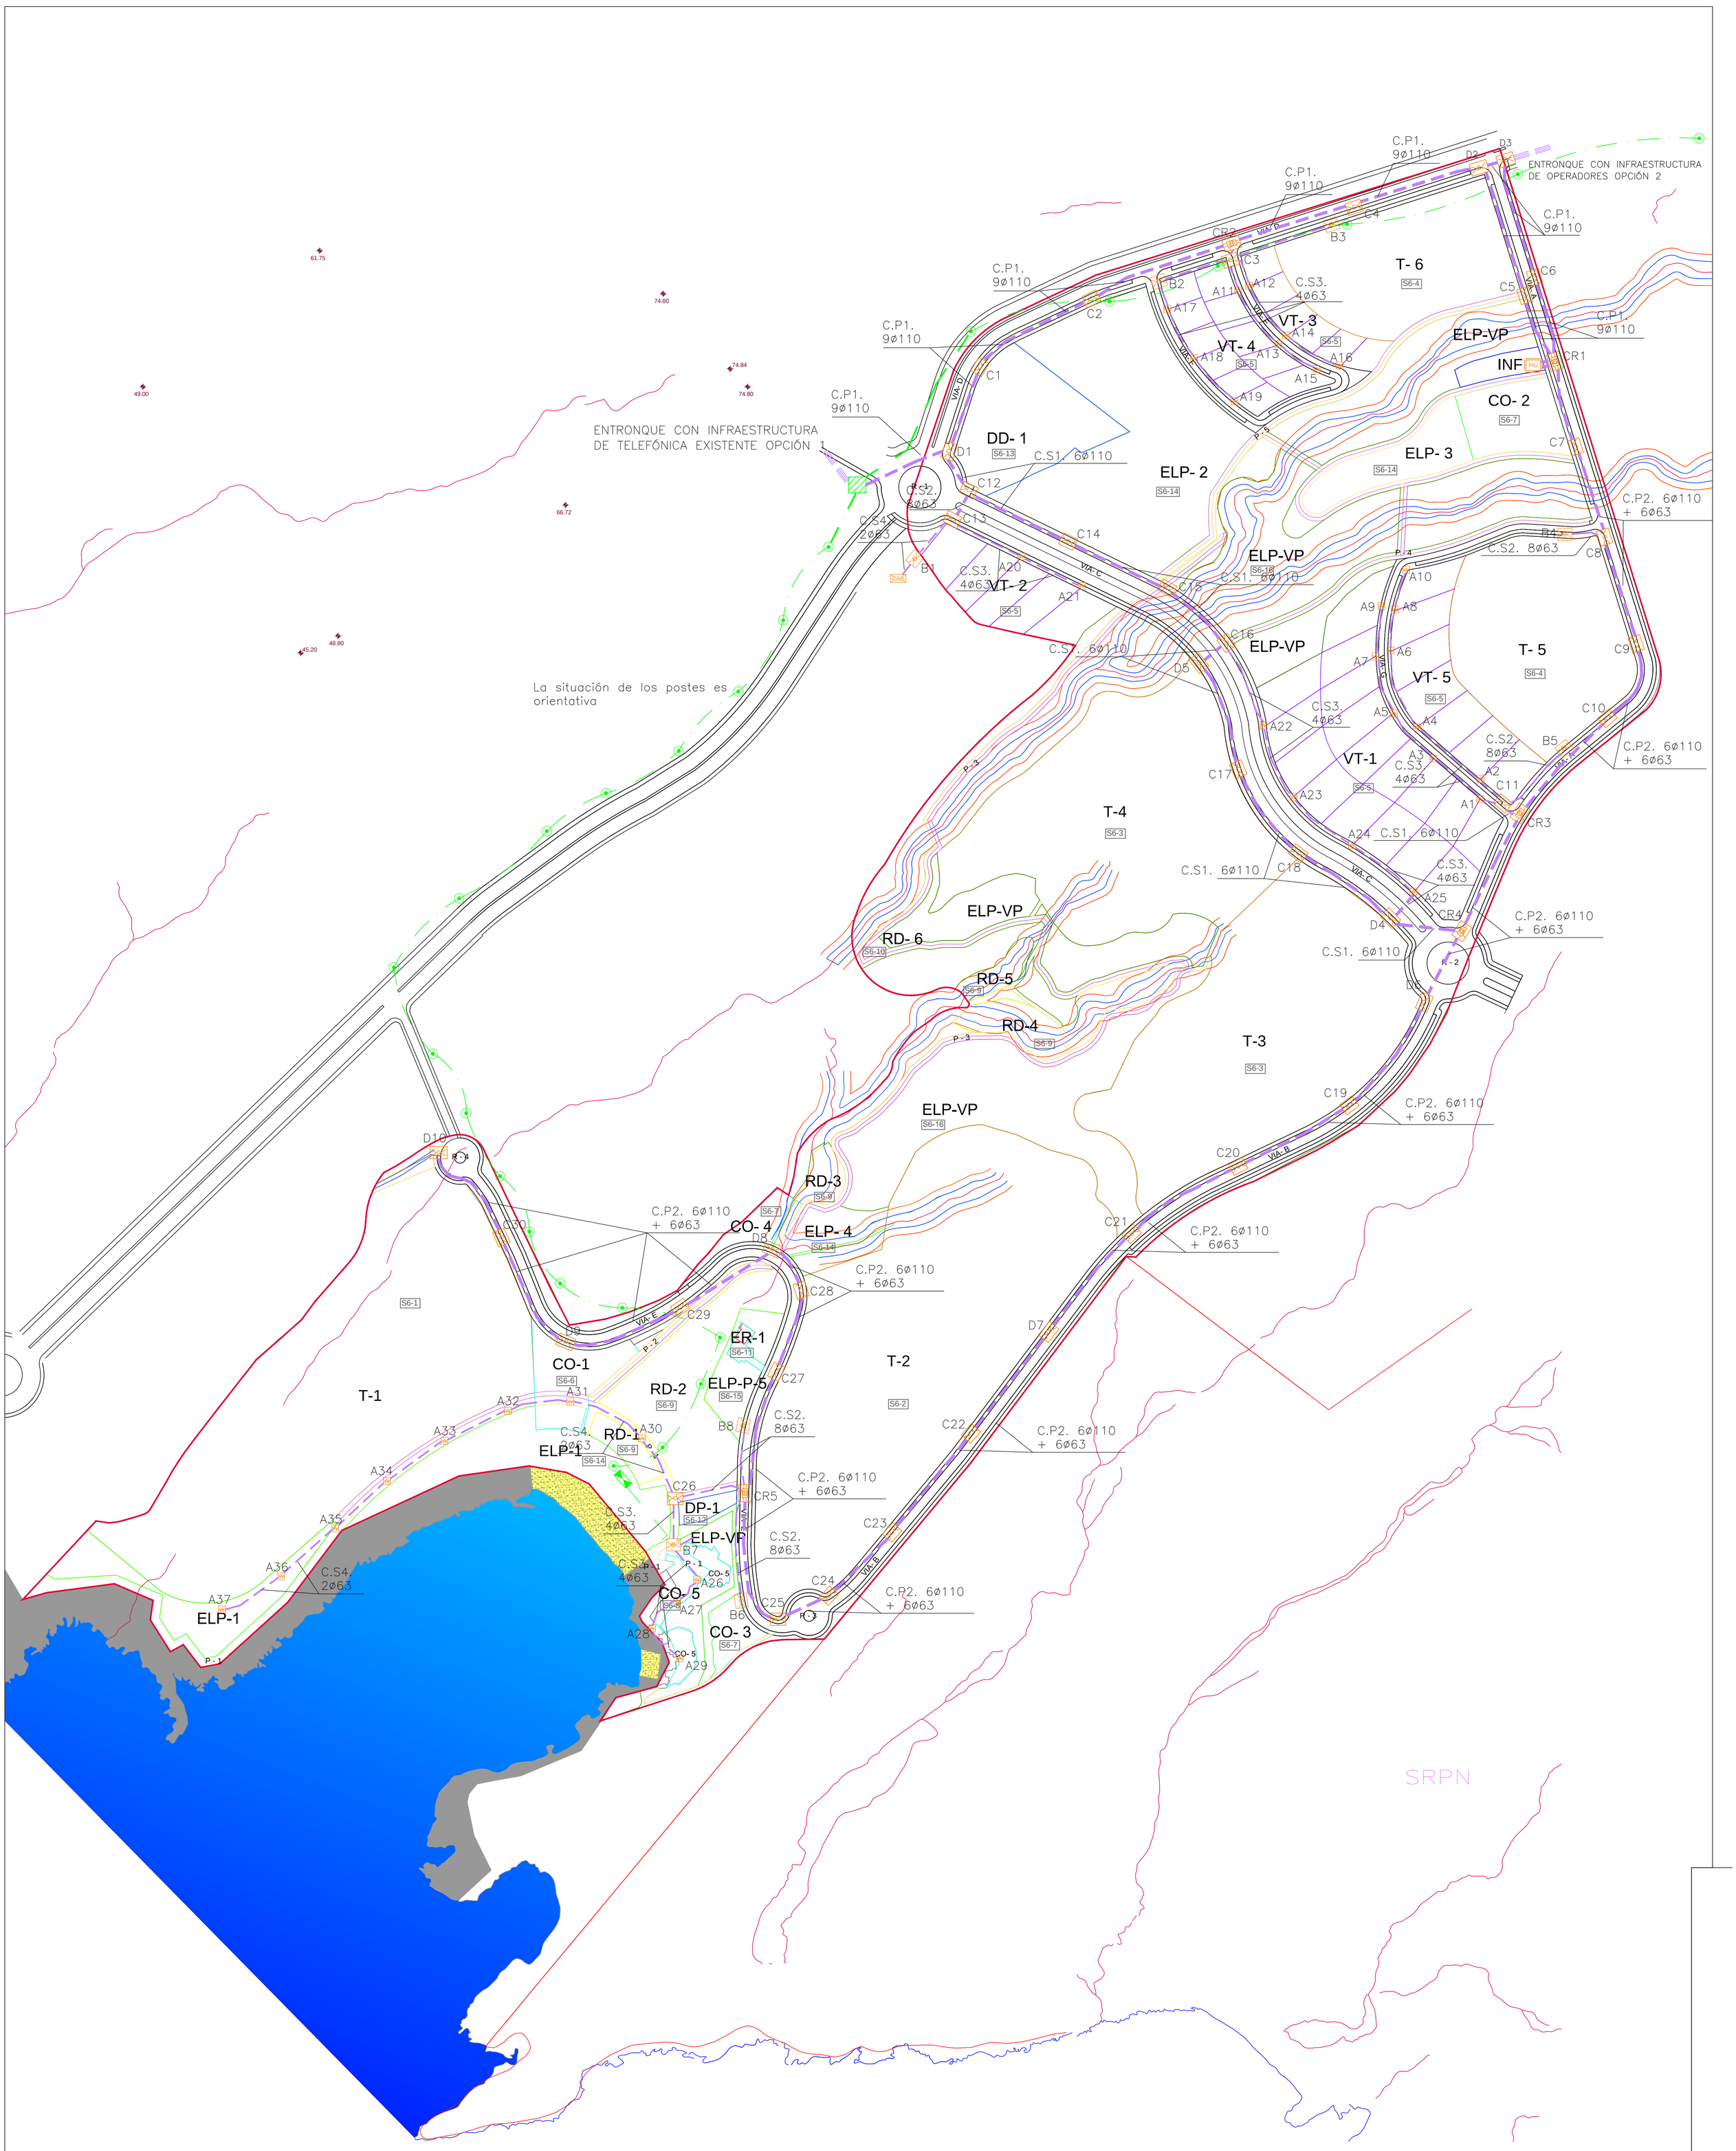

LEYENDA TELECOMUNICACIONES							
	CANALIZACIÓN A EJECUTAR TUBOS DE HDPE SEGÓN TIPOLOGÍAS		ARQUETA DE TELECOMUNICACIONES TIPO C (1.2x0.9x0.9 m.)		CÁMARA DE REGISTRO DE TELECOM. TIPO 01 (1.35x1.7x1.9 m.)		ARMARIO DE TELECOM. EXISTENTE
CAB	CABINA DE TELÉFONO		ARQUETA DE TELECOMUNICACIONES TIPO D (1.6x0.9x1.0 m.)	PIU	PUNTO DE INTERCONEXIÓN URBANIZACIÓN A EJECUTAR SEGÓN PROYECTO GENERAL		ARQUETA DE TELECOM. EXISTENTE
	ARQUETA DE TELECOMUNICACIONES TIPO A (0.4x0.4x0.6 m.)		CÁMARA DE REGISTRO DE TELECOM. TIPO G (1.3x3.15x1.9 m.)		RED EXISTENTE DE TELECOMUNICACIONES		APOYO DE TELECOM. EXISTENTE
	ARQUETA DE TELECOMUNICACIONES TIPO B (0.8x0.8x0.8 m.)		CÁMARA DE REGISTRO DE TELECOM. TIPO H (1.6x3.53x2.2 m.)	CAB	CABINA DE TELÉFONO EXISTENTE		

PLANO DE INFORMACIÓN:

RED DE TELECOMUNICACIONES

REVISION PARCIAL 02 DEL PLAN GENERAL DE ADEJE
SECTOR SO.6 PUERTITO DE ADEJE

P-7.1

E-1:1500

SITUACION: ADEJE

PROMOTOR: AYUNTAMIENTO DE ADEJE

OBSERVACIONES:

BB-1

JULIO 2015

JAVIER ALVAREZ PEÑATE
ARQUITECTO, COLEG:947

SILVIA de MIGUEL GARCIA
ARQUITECTO, COLEG:1842

ALVAREZ Y DE MIGUEL ARQUITECTOS

ALVAREZ Y de MIGUEL ARQUITECTOS - MIRAFLORES 80 - 38003 SANTA CRUZ DE TENERIFE - TLF:922531421 - estudio@admarquitectos.com