



VIAL C

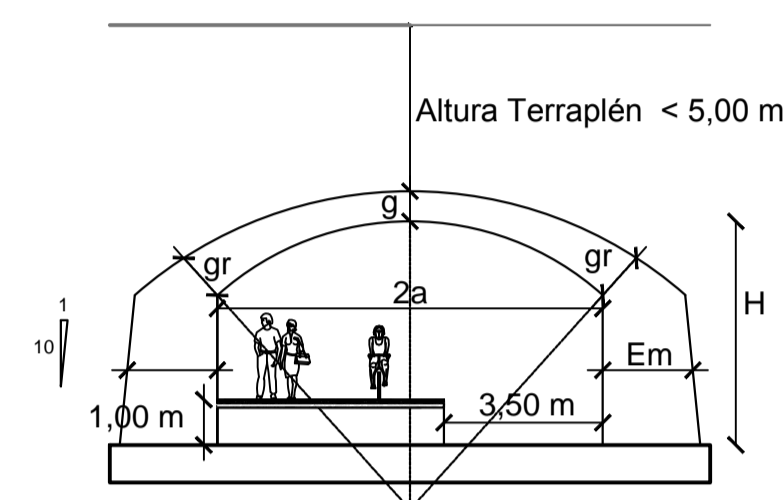


Luz 2a	Altura H	Espesor Calve g	Junta Rotura gr	Altura Estribo he	Espesor Medio Estribo Em
8,5	4,93	0,66	0,99	3,3	2,37

Cotas en metros.

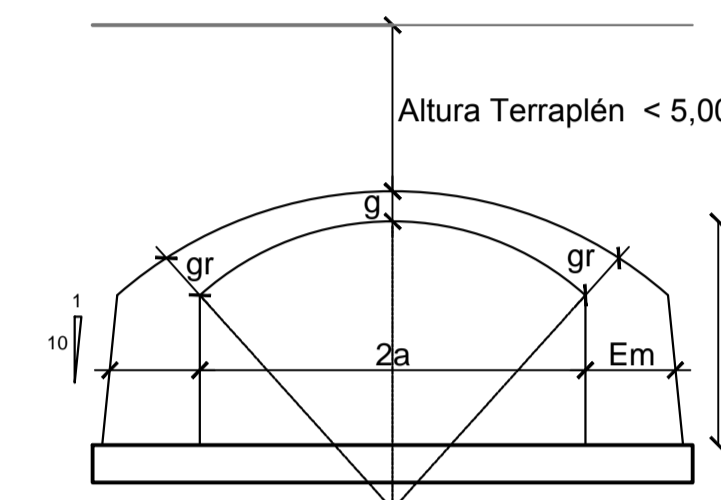

Luz 2a	Altura H	Espesor Calve g	Junta Rotura gr	Altura Estribo he	Espesor Medio Estribo Em
8,5	4,93	0,66	0,99	3,3	2,37

Cotas en metros.

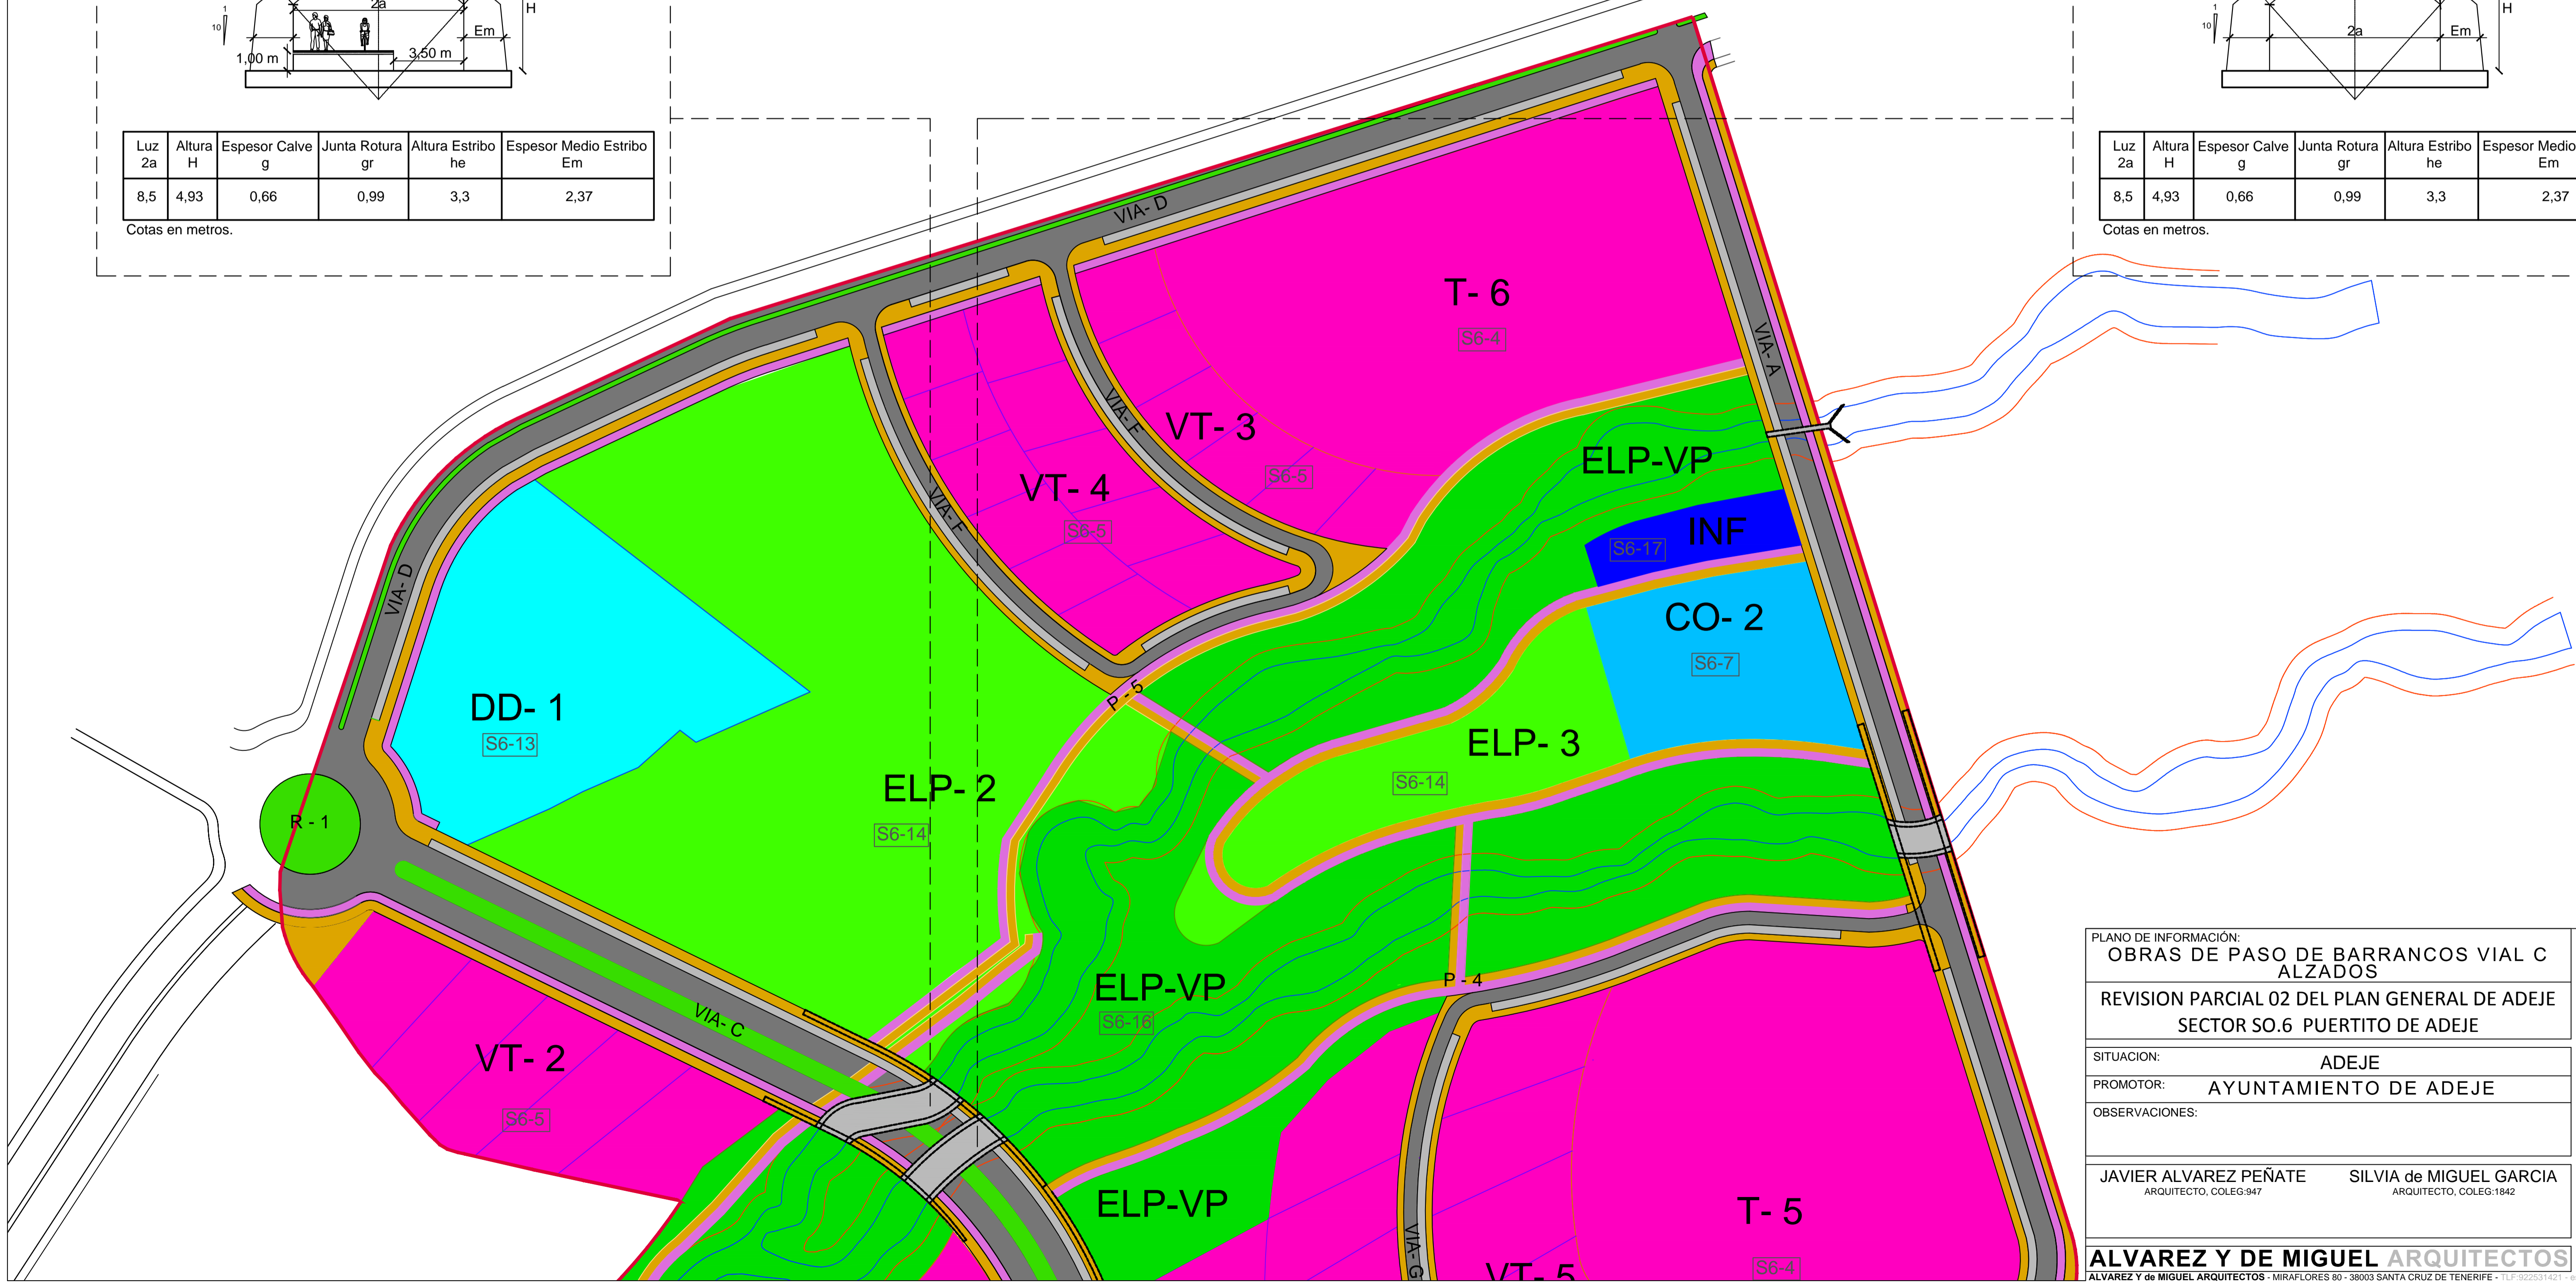

PLANO DE INFORMACIÓN: OBRAS DE PASO DE BARRANCOS VIAL C ALZADOS		P-8.4
REVISION PARCIAL 02 DEL PLAN GENERAL DE ADEJE SECTOR SO.6 PUERTITO DE ADEJE		E-1:1000
SITUACION:	ADEJE	BB-1
PROMOTOR:	AYUNTAMIENTO DE ADEJE	JULIO 2015
OBSERVACIONES:		
JAVIER ALVAREZ PEÑATE ARQUITECTO, COLEG.947	SILVIA de MIGUEL GARCIA ARQUITECTA, COLEG.1842	ADM
ALVAREZ Y DE MIGUEL ARQUITECTOS		ARQUITECTOS
ALVAREZ Y de MIGUEL ARQUITECTOS - MIRAFLORES 90 - 38003 SANTA CRUZ DE TENERIFE - TLF: 922531421 - estudio@admarquitectos.com		S/C de TENERIFE 1996