



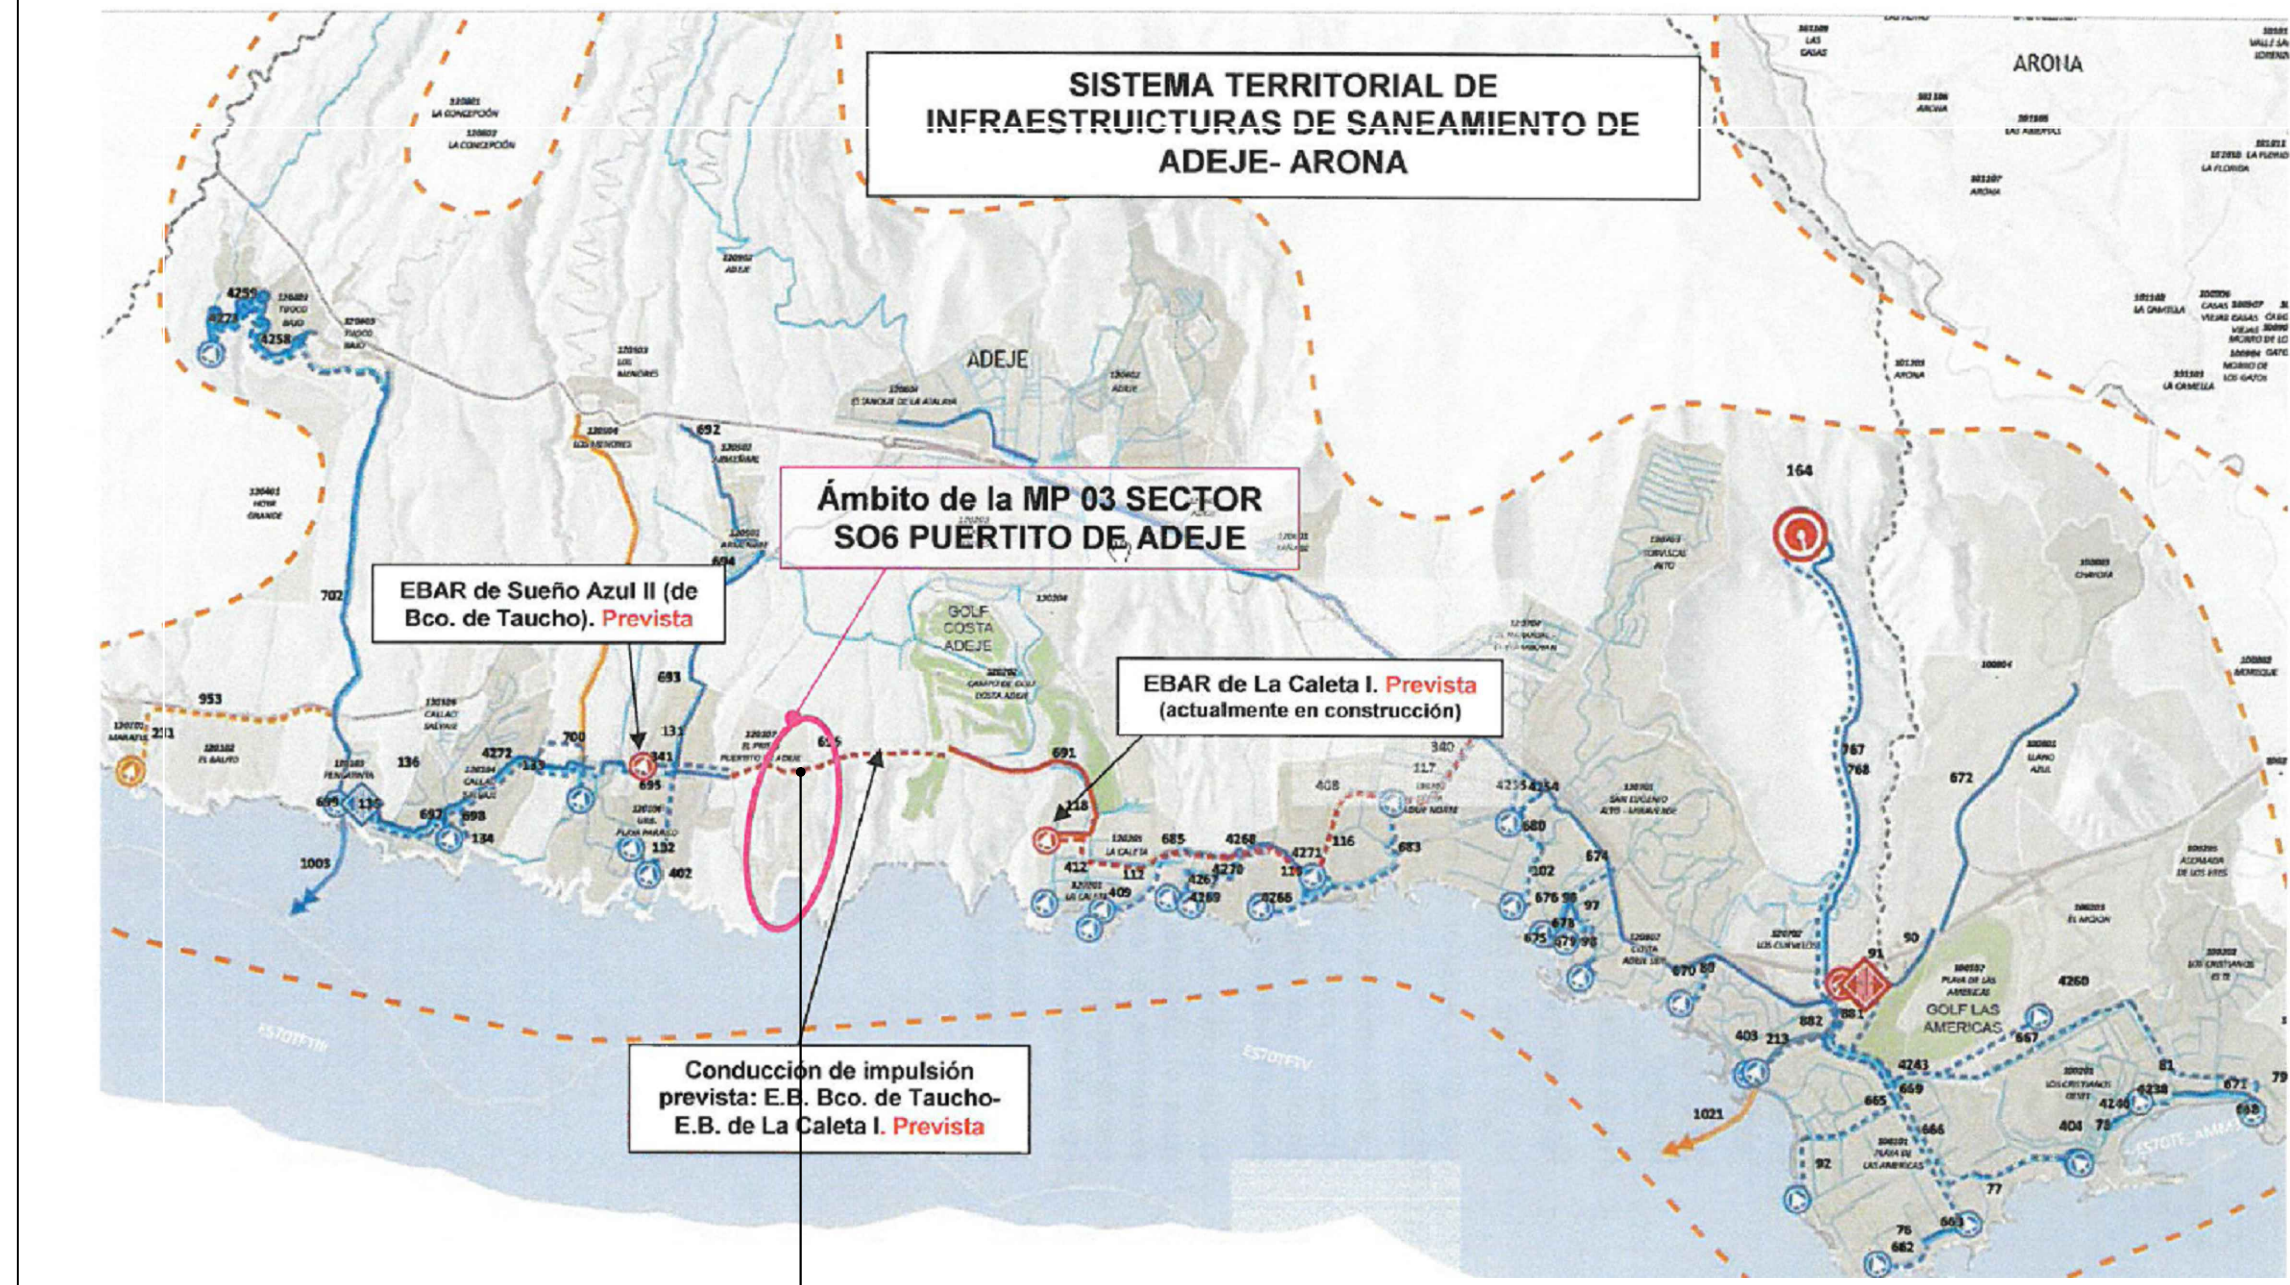

CONEXION PROVISIONAL A RED MUNICIPAL EXISTENTE HASTA PUESTA EN MARCHA EDAR LA CALETA I.
TUBERIA IMPULSION EN PREVISON BOMBEO INVERSO. ESTACION DE BOMBEO EN PREVISON DE APERTURA EDAR LA CALETA I.

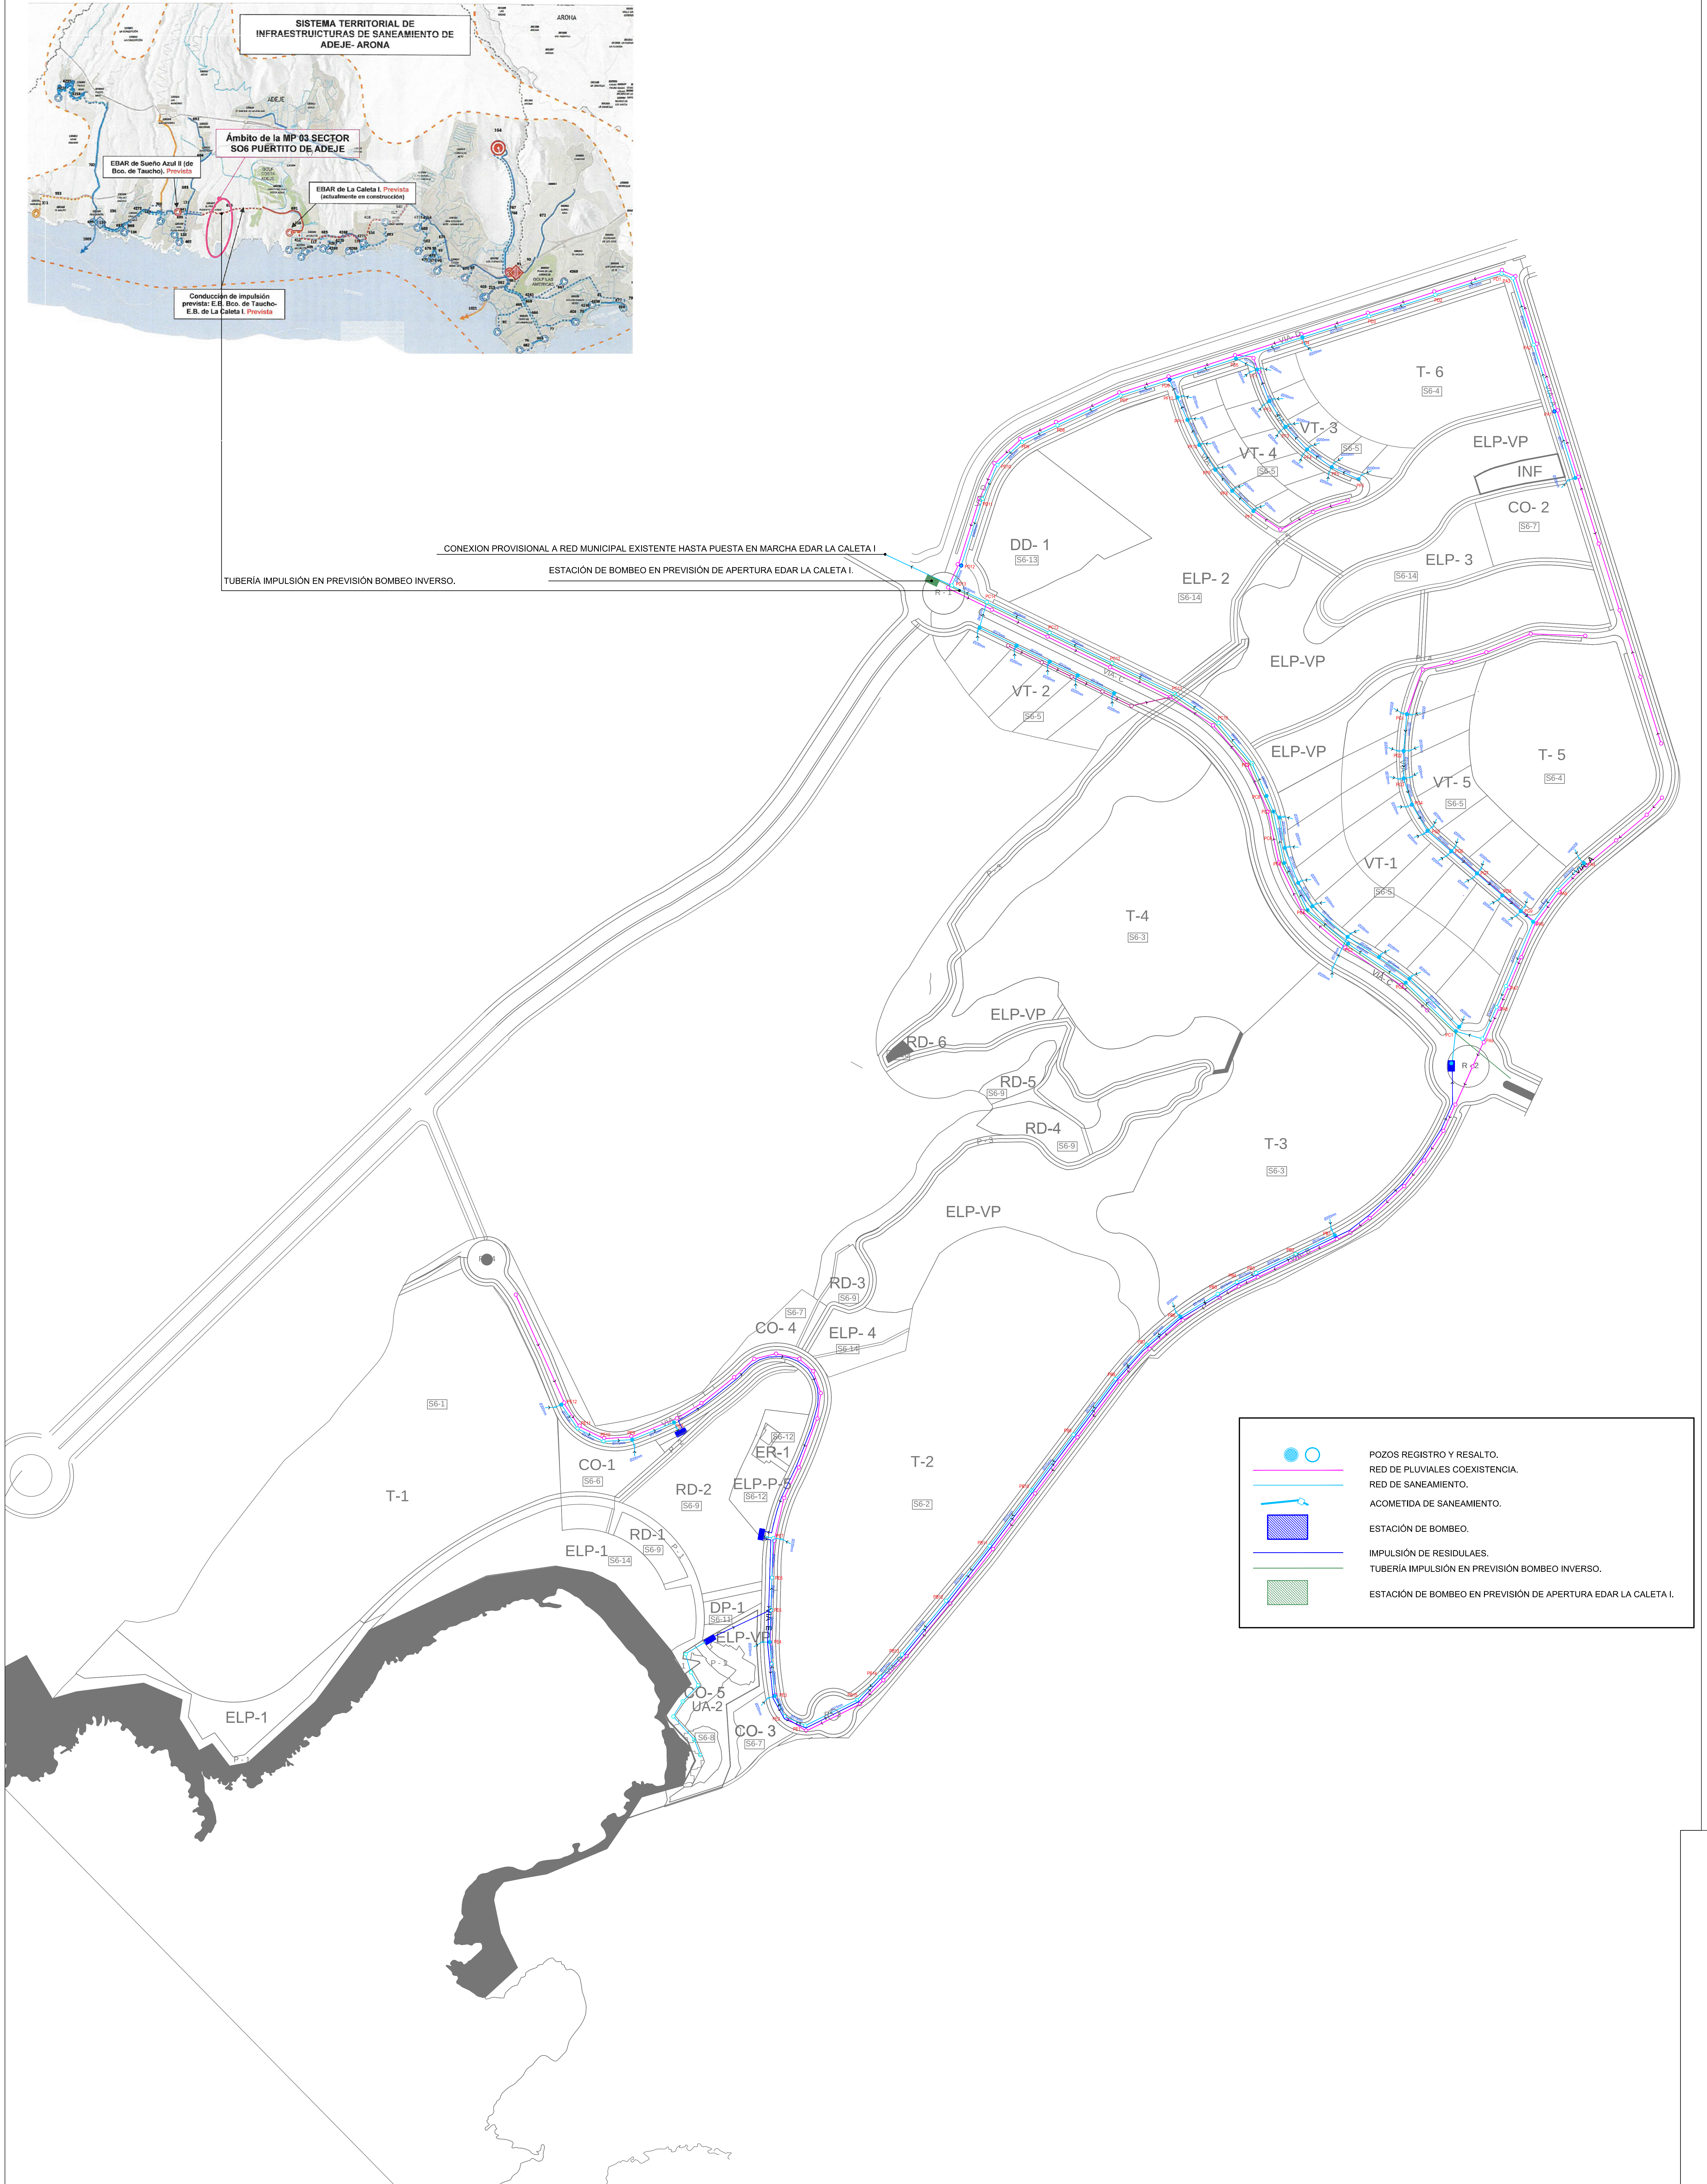

POZOS REGISTRO Y RESALTO.
RED DE PLUVIALES COEXISTENCIA.
RED DE SANEAMIENTO.
ACOMETIDA DE SANEAMIENTO.
ESTACION DE BOMBEO.
IMPULSION DE RESIDUALES.
TUBERIA IMPULSION EN PREVISON BOMBEO INVERSO.
ESTACION DE BOMBEO EN PREVISON DE APERTURA EDAR LA CALETA I.

PLANO DE INFORMACION: RED DE SANEAMIENTO Y PLUVIALES PLANTA GENERAL	P-3.1
REVISION PARCIAL 02 DEL PLAN GENERAL DE ADEJE SECTOR SO.6 PUERTITO DE ADEJE	E-1:1500
SITUACION: ADEJE	BB-1
PROMOTOR: AYUNTAMIENTO DE ADEJE	JULIO 2015
OBSERVACIONES:	
JAVIER ALVAREZ PEÑATE ARQUITECTO. COLEG 947	SILVIA DE MIGUEL GARCIA ARQUITECTO. COLEG 1842
ALVAREZ Y DE MIGUEL ARQUITECTOS	ADM DE ADEJE ARQUITECTOS

ALVAREZ Y DE MIGUEL ARQUITECTOS - MIRAFLORES 80 - 38003 SANTA CRUZ DE TENERIFE - T. 922314121 - correo@almiguel.com