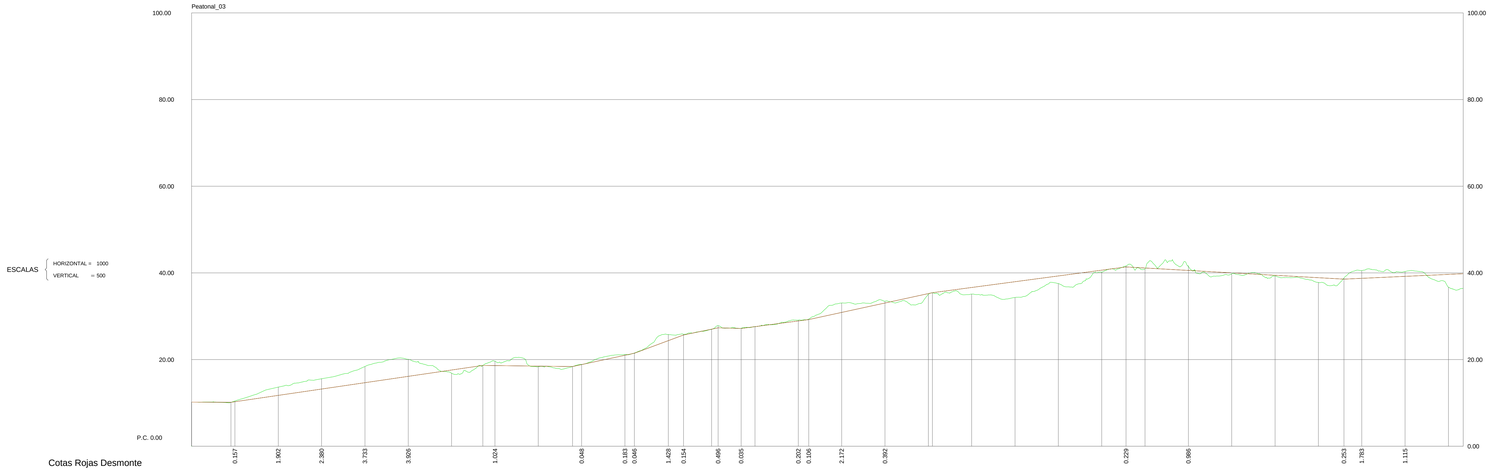
Peatonal_03
ESCALAS
HORIZONTAL = 1000
VERTICAL = 500
100.00
80.00
60.00
40.00
20.00
P.C. 0.00
0.00

| | | |