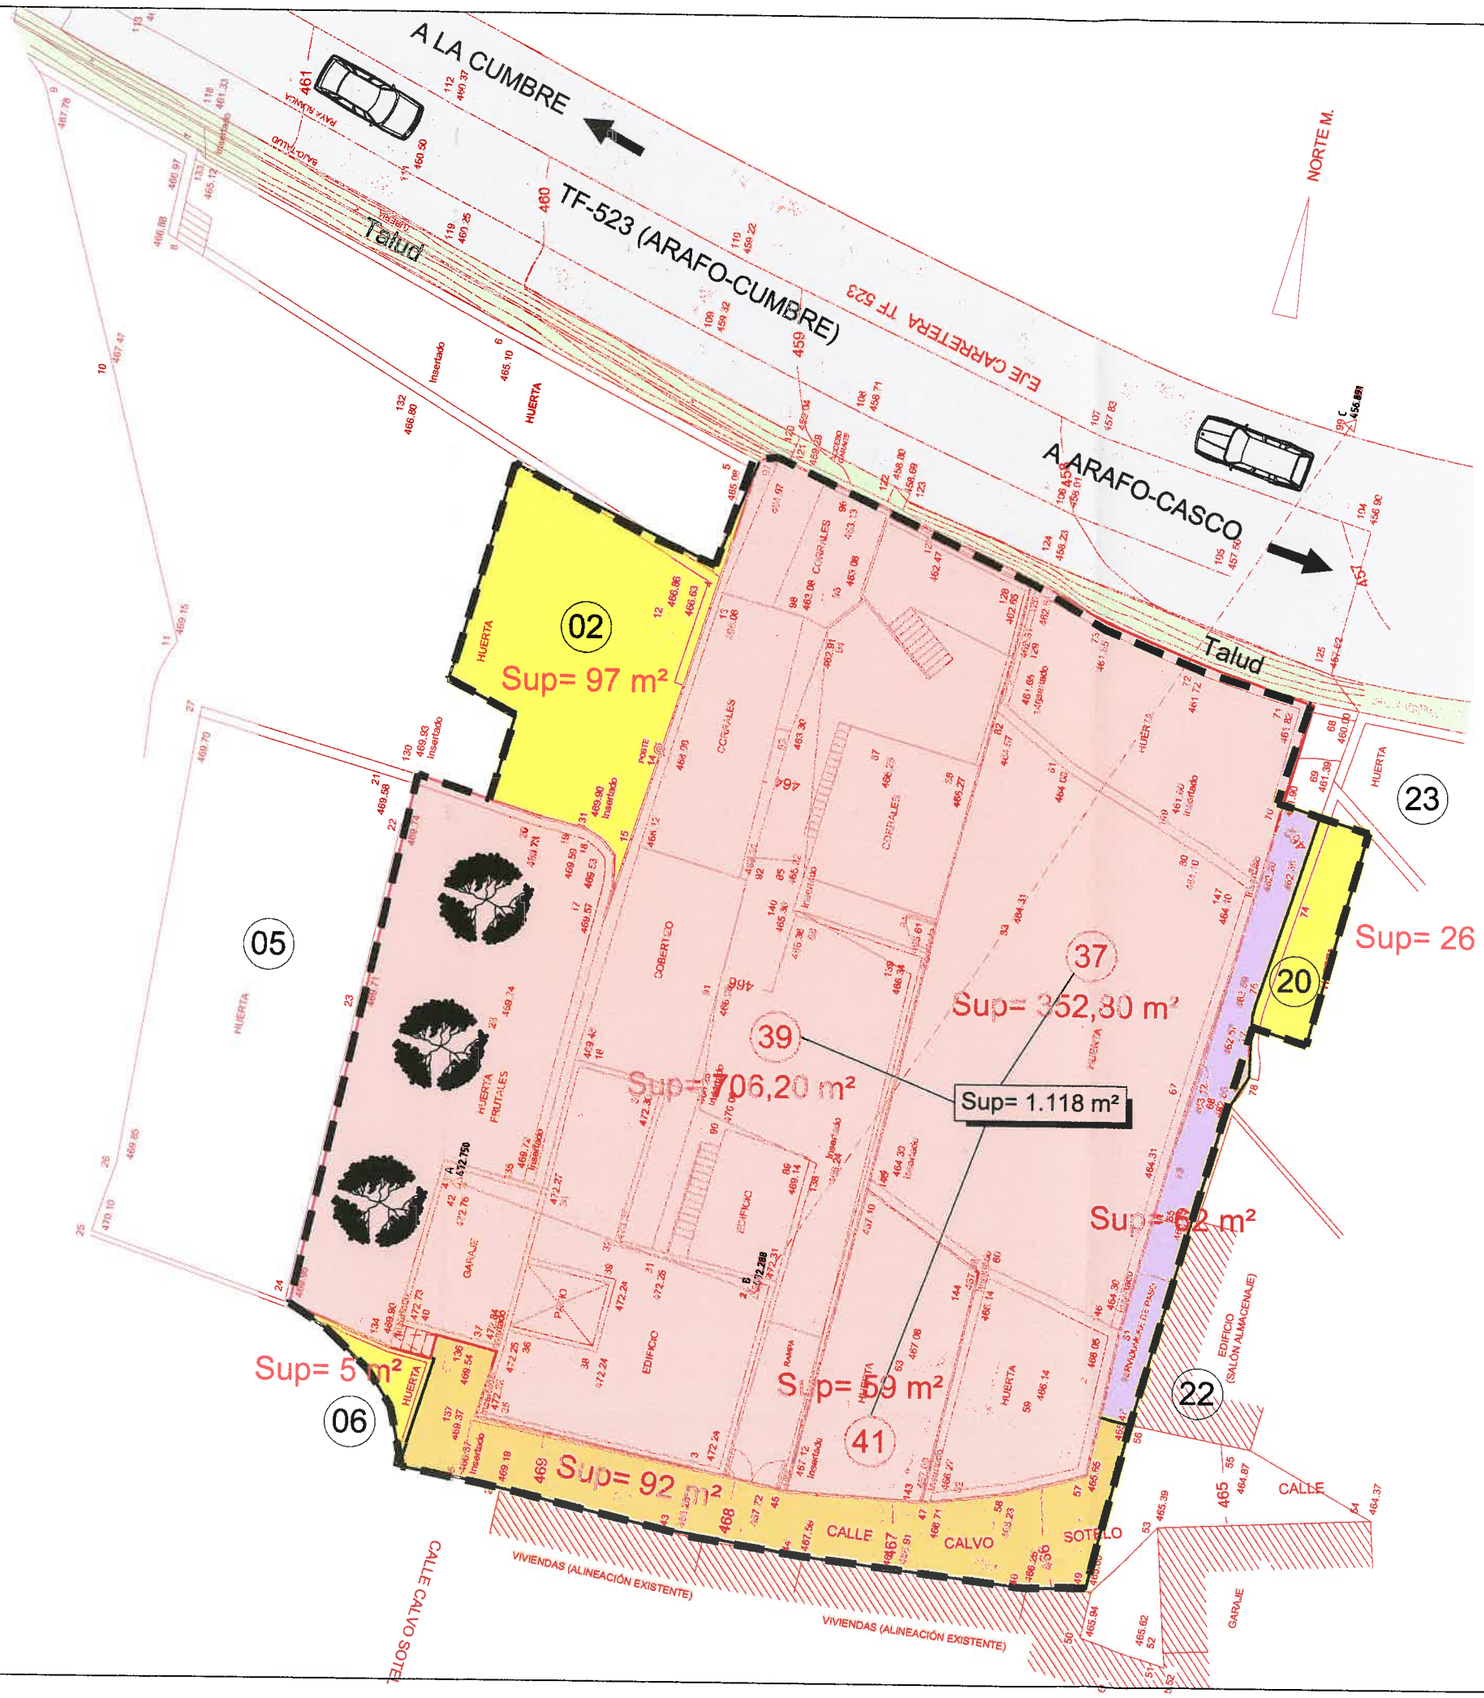

LEYENDA:

(Sup= 1.400 m²) Ámbito Estudio de Detalle

Propiedades Catastrales de los Promotores
Parcelas 37,39 y 41 (Sup= 1.118 m²)

Viario afectado
(Sup= 92 m²)

Servidumbre de paso
(Sup= 62 m²)

PROPIEDADES CATASTRALES AFECTADAS:

02 Hdros. D. Juan Curbelo
(Sup= 97 m²)

06 D. Domingo Padilla Arteaga
(Sup= 5 m²)

20 Dña. Concepción Hernández Ferrera
(Sup= 26 m²)

PROPIEDADES CAT. COLINDANTES:

05 D. Santiago Rodríguez García

22 Dña. Elvira Pérez Gabino

23 Dña. Ana M. García Flores

AYUNTAMIENTO DE LA VILLA DE ARAFO
SECRETARIA
TENERIFE

COLEGIO DE ARQUITECTOS DE CANARIAS
DEMARCACION DE TENERIFE-GOMERA-HIERRO
074026 22.ENE.07
VISADO

ESTUDIO DE DETALLE
C/ CALVO SOTELO, 39-41
CTRA. ARAFO-CUMBRE, 37

PROMOTORES
FÁTIMA MARRERO FARIÑA
JOSÉ A. GARCÍA GABINO

SITUACIÓN
c/ Calvo Sotelo, 39-41
T.M. ARAFO

PLANO
INFORMACIÓN

ESTRUCTURA DE LA PROPIEDAD
(Catastral)

ESCALA: 1/250
FECHA: ENERO 2.007
Nº03

ESTUDIO LUENGO S.L.

ARQUITECTOS:
HUGO LUENGO BARRETO
ALBERTO LUENGO BARRETO
ANTONIO DEL CASTILLO ALBERTOS
Carretera Gral. "Los Campitos" Nº8 - C.P.: 38006 - S/C de Tenerife
Tfno 922.28.98 53/922 28 69 14 Fax: 922 281822
E-mail: urbanismo@eluengo.com