


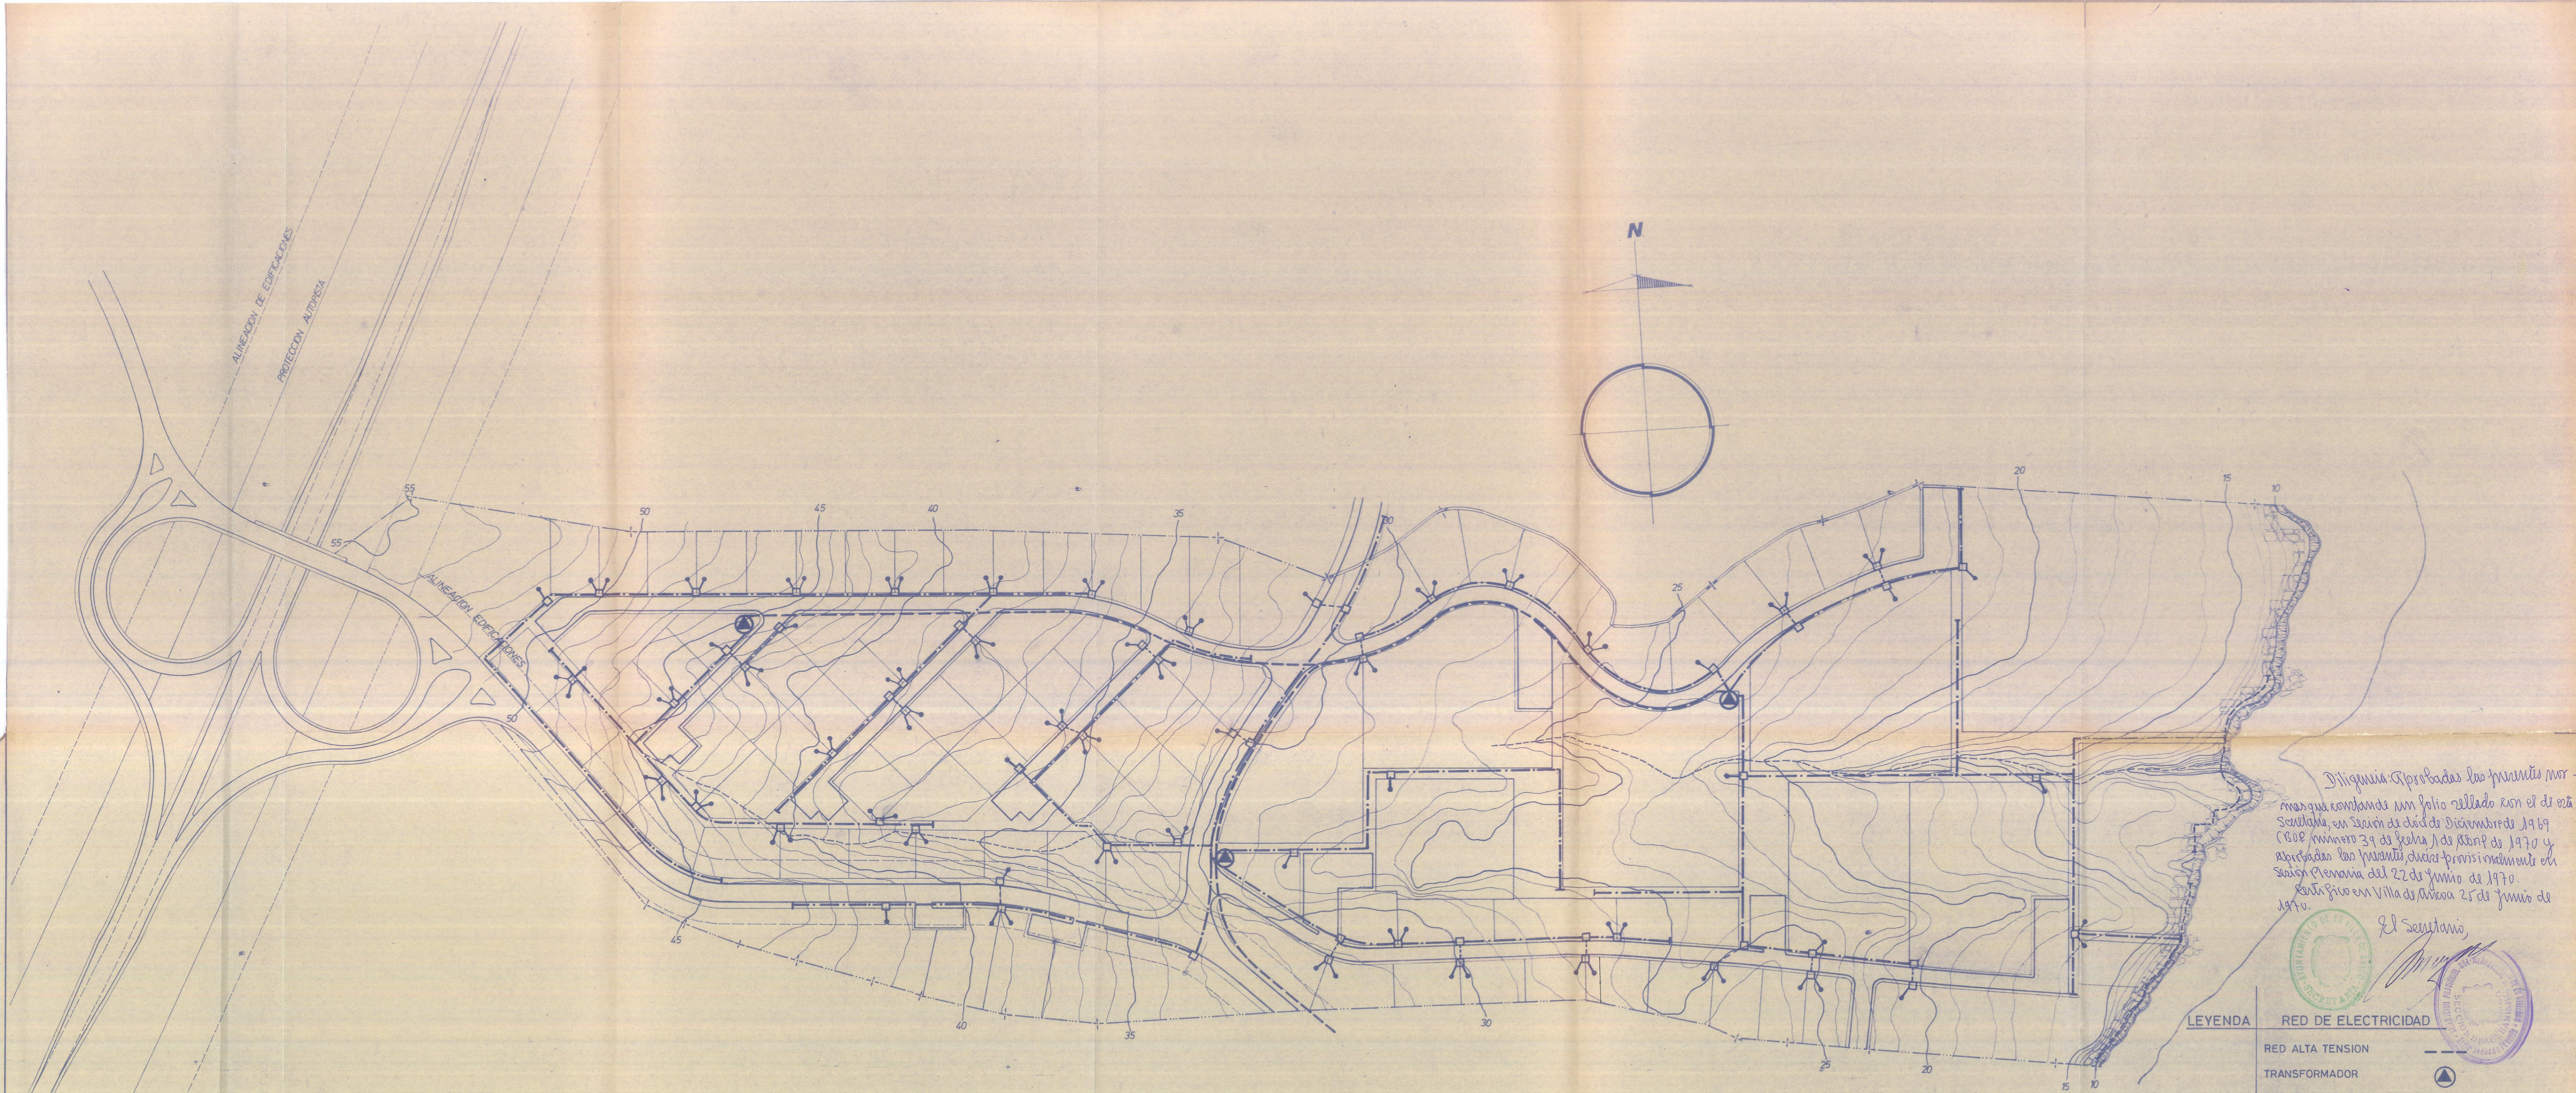

Se han aprobado las presentes modificaciones con folio sellado con el de esta Sección en Sesión de día de Diciembre de 1969 (BOE número 39 de fecha 1 de Enero de 1970) y aprobadas las presentes obras privadamente en Sesión Plena del 22 de Junio de 1970. Continúa en Villa de Arona 25 de Junio de 1970.

El Secretario,




- LEYENDA RED DE ELECTRICIDAD**
- RED ALTA TENSION ————
 - TRANSFORMADOR 
 - RED BAJA TENSION - - - - -
 - ARQUETA DE DERIVACION 
 - DE ACOMETIDA 

COLLECCION DE ARQUITECTOS
 DELEGACION DE SANTA CRUZ DE TENERIFE
 Fecha 8 Ago 1969 N.º 04998
 Oficina de Control

5-69		PLAN PARCIAL "LLANOS DEL PORIS" SITUADO EN EL PORIS DE ABONA PROPIEDAD DE LOS SEÑORES DON FEDERICO ISIDRO SANCHEZ DONA M. DEL CARMEN RIBERO TORRES DON MANUEL RODRIGUEZ LOPEZ	
ESCALA	1:1.000	esquema alumbrado eléctrico (alumbrado privado)	HOJA Nº 10
DIBUJO	t. rojas r. rodríguez		
FECHA	21-2-1969	ENRIQUE SECO GOMEZ — ARQUITECTO —	
ANULA AL			