




calle 5

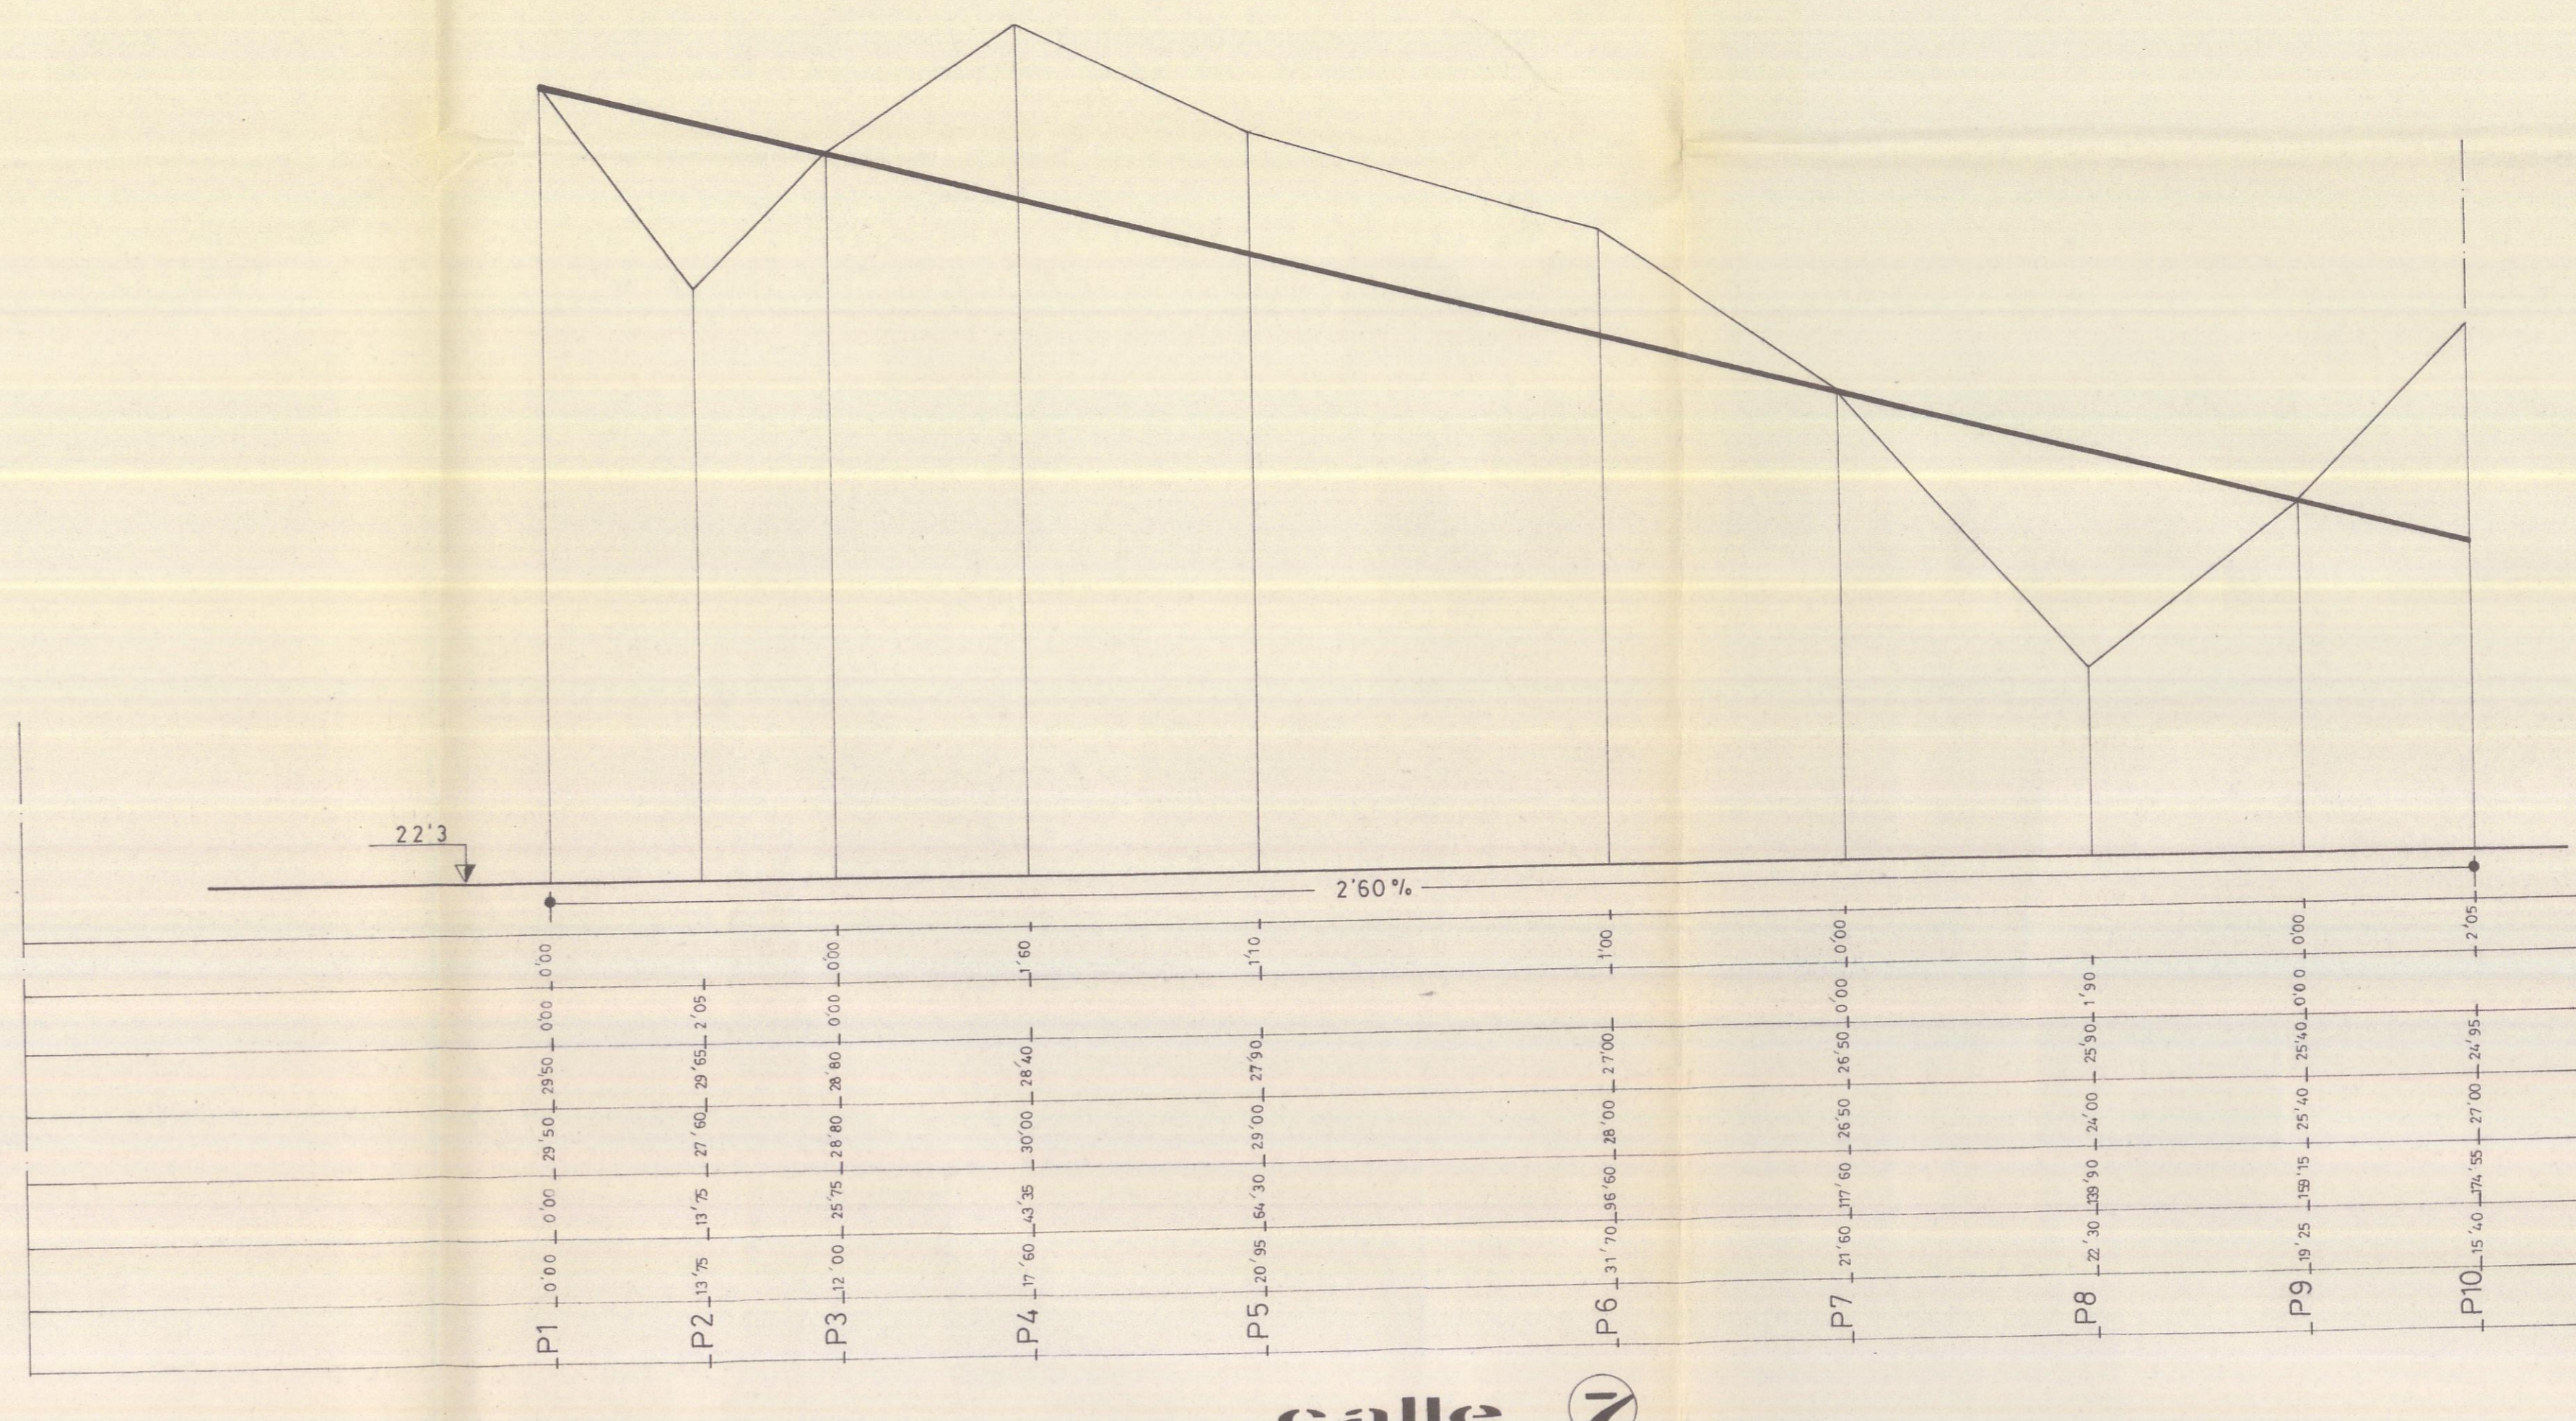

calle 7

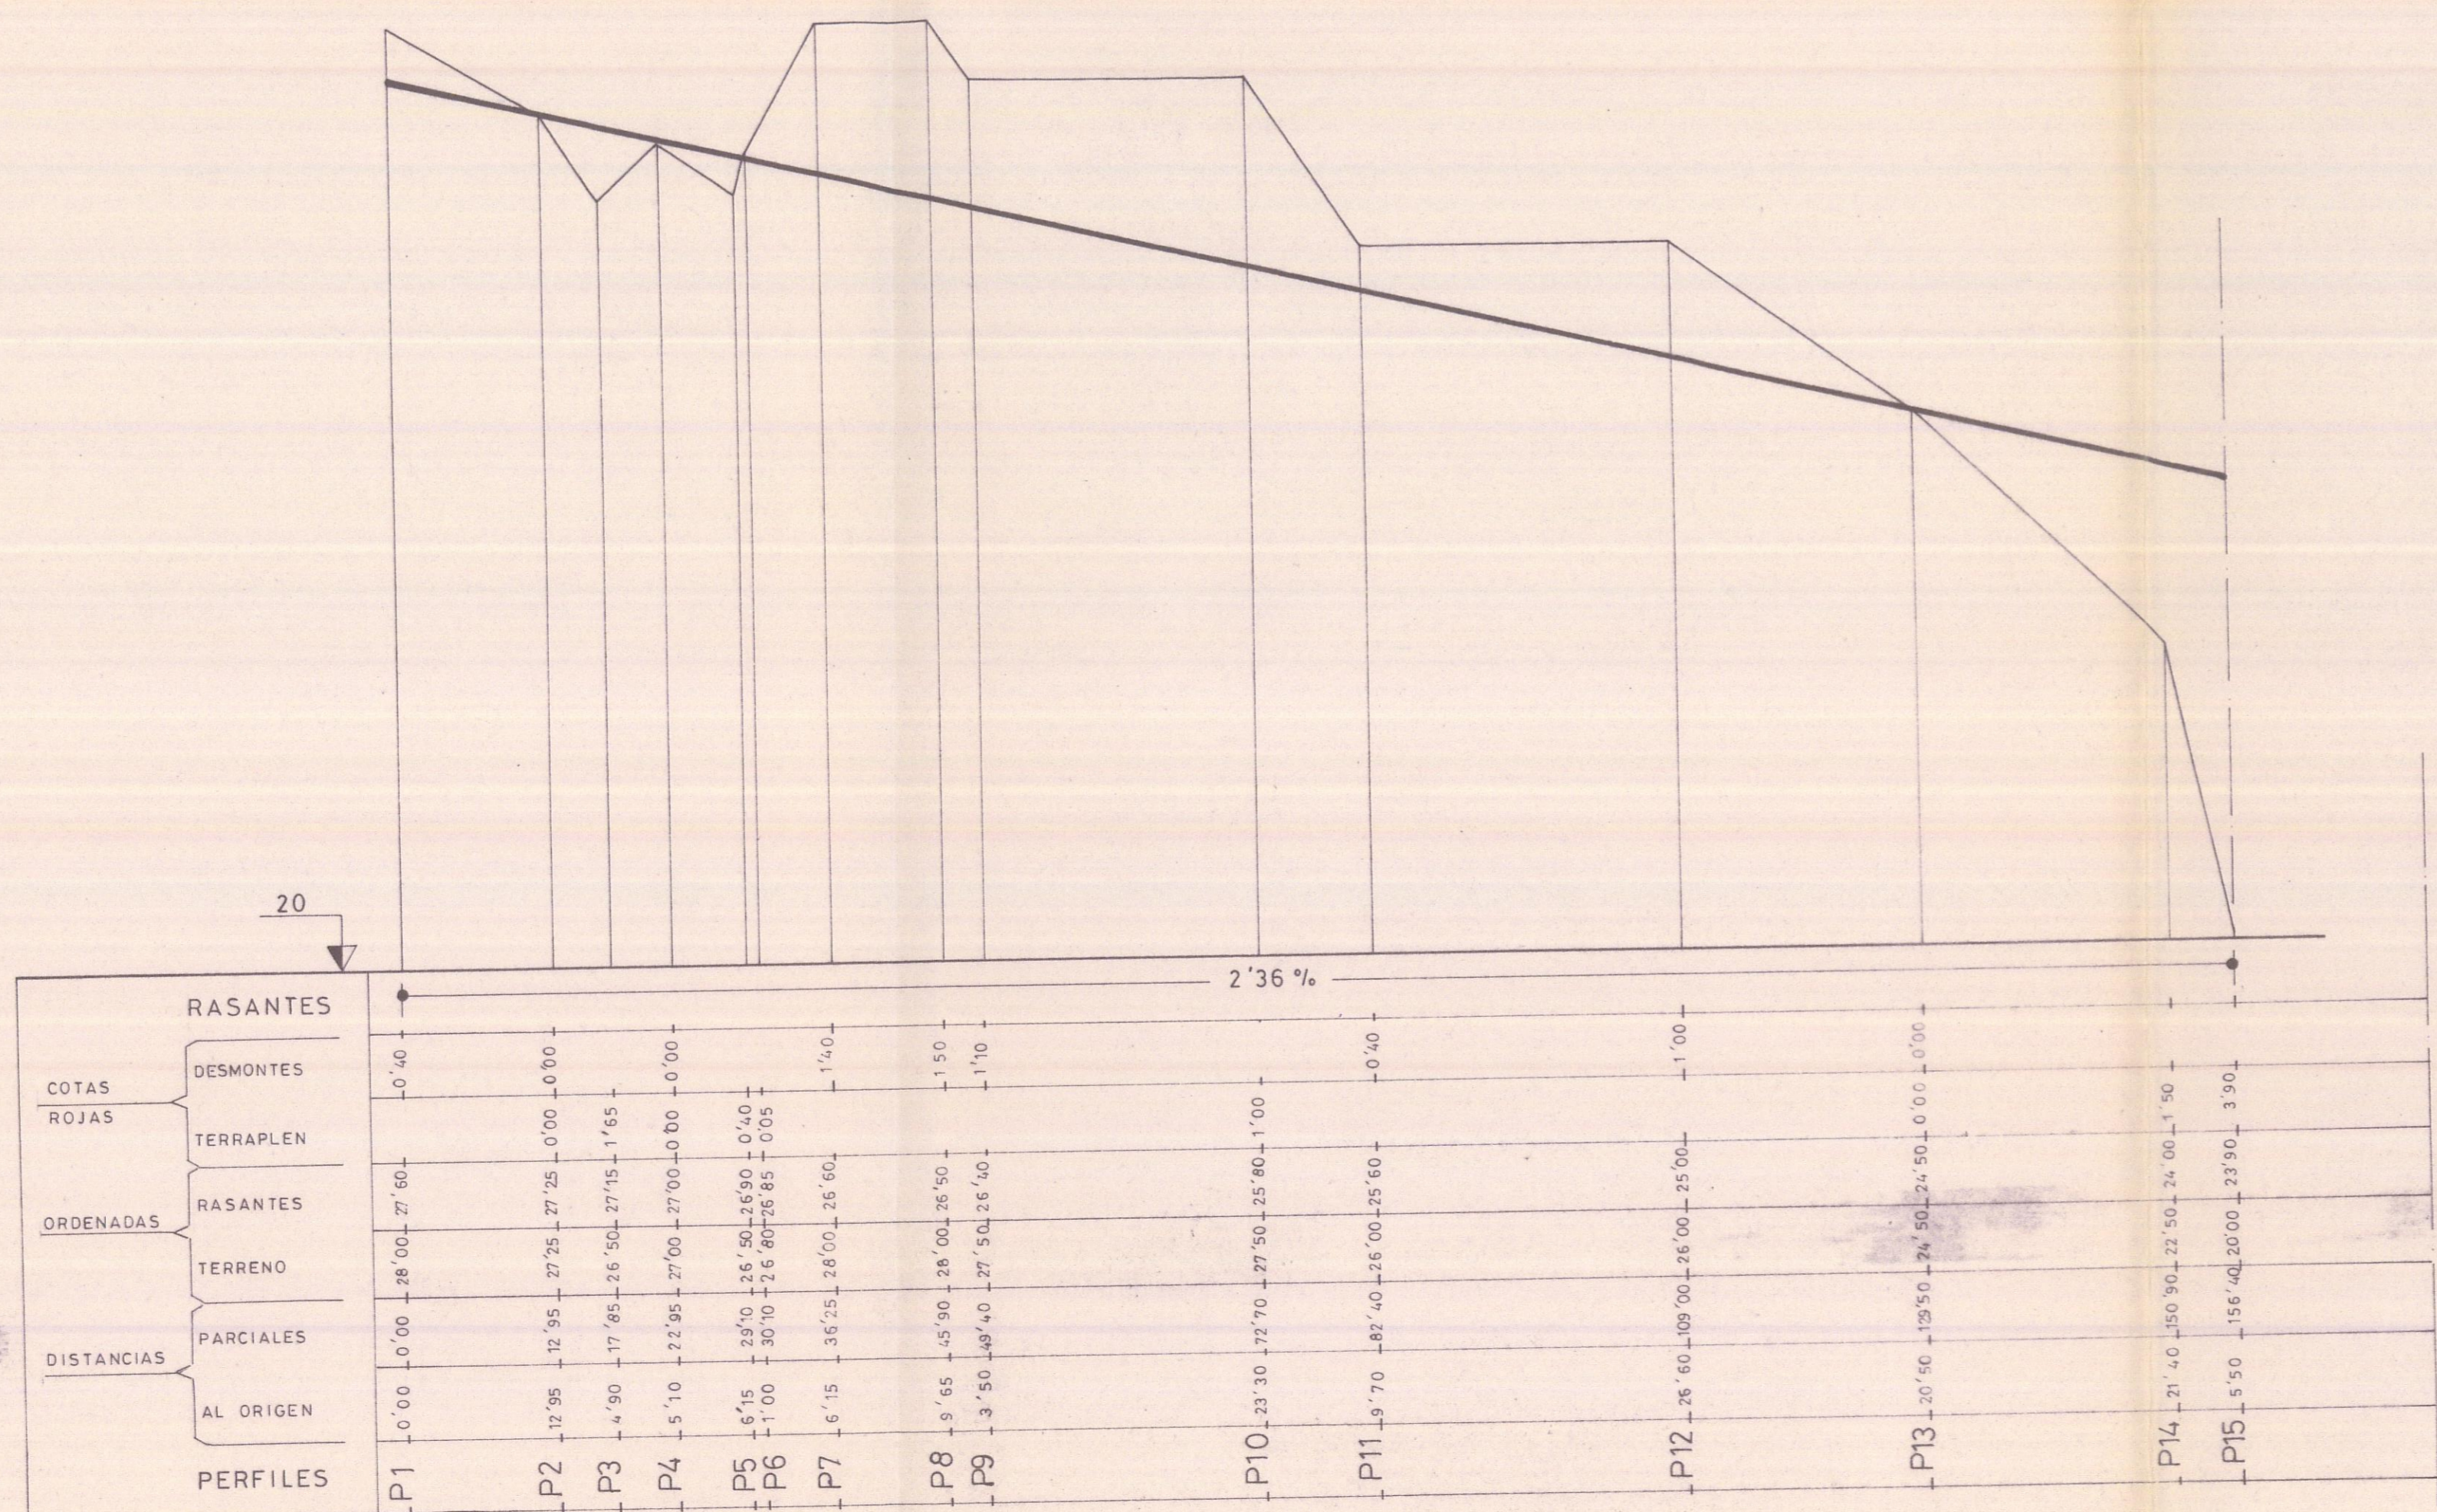

calle 6

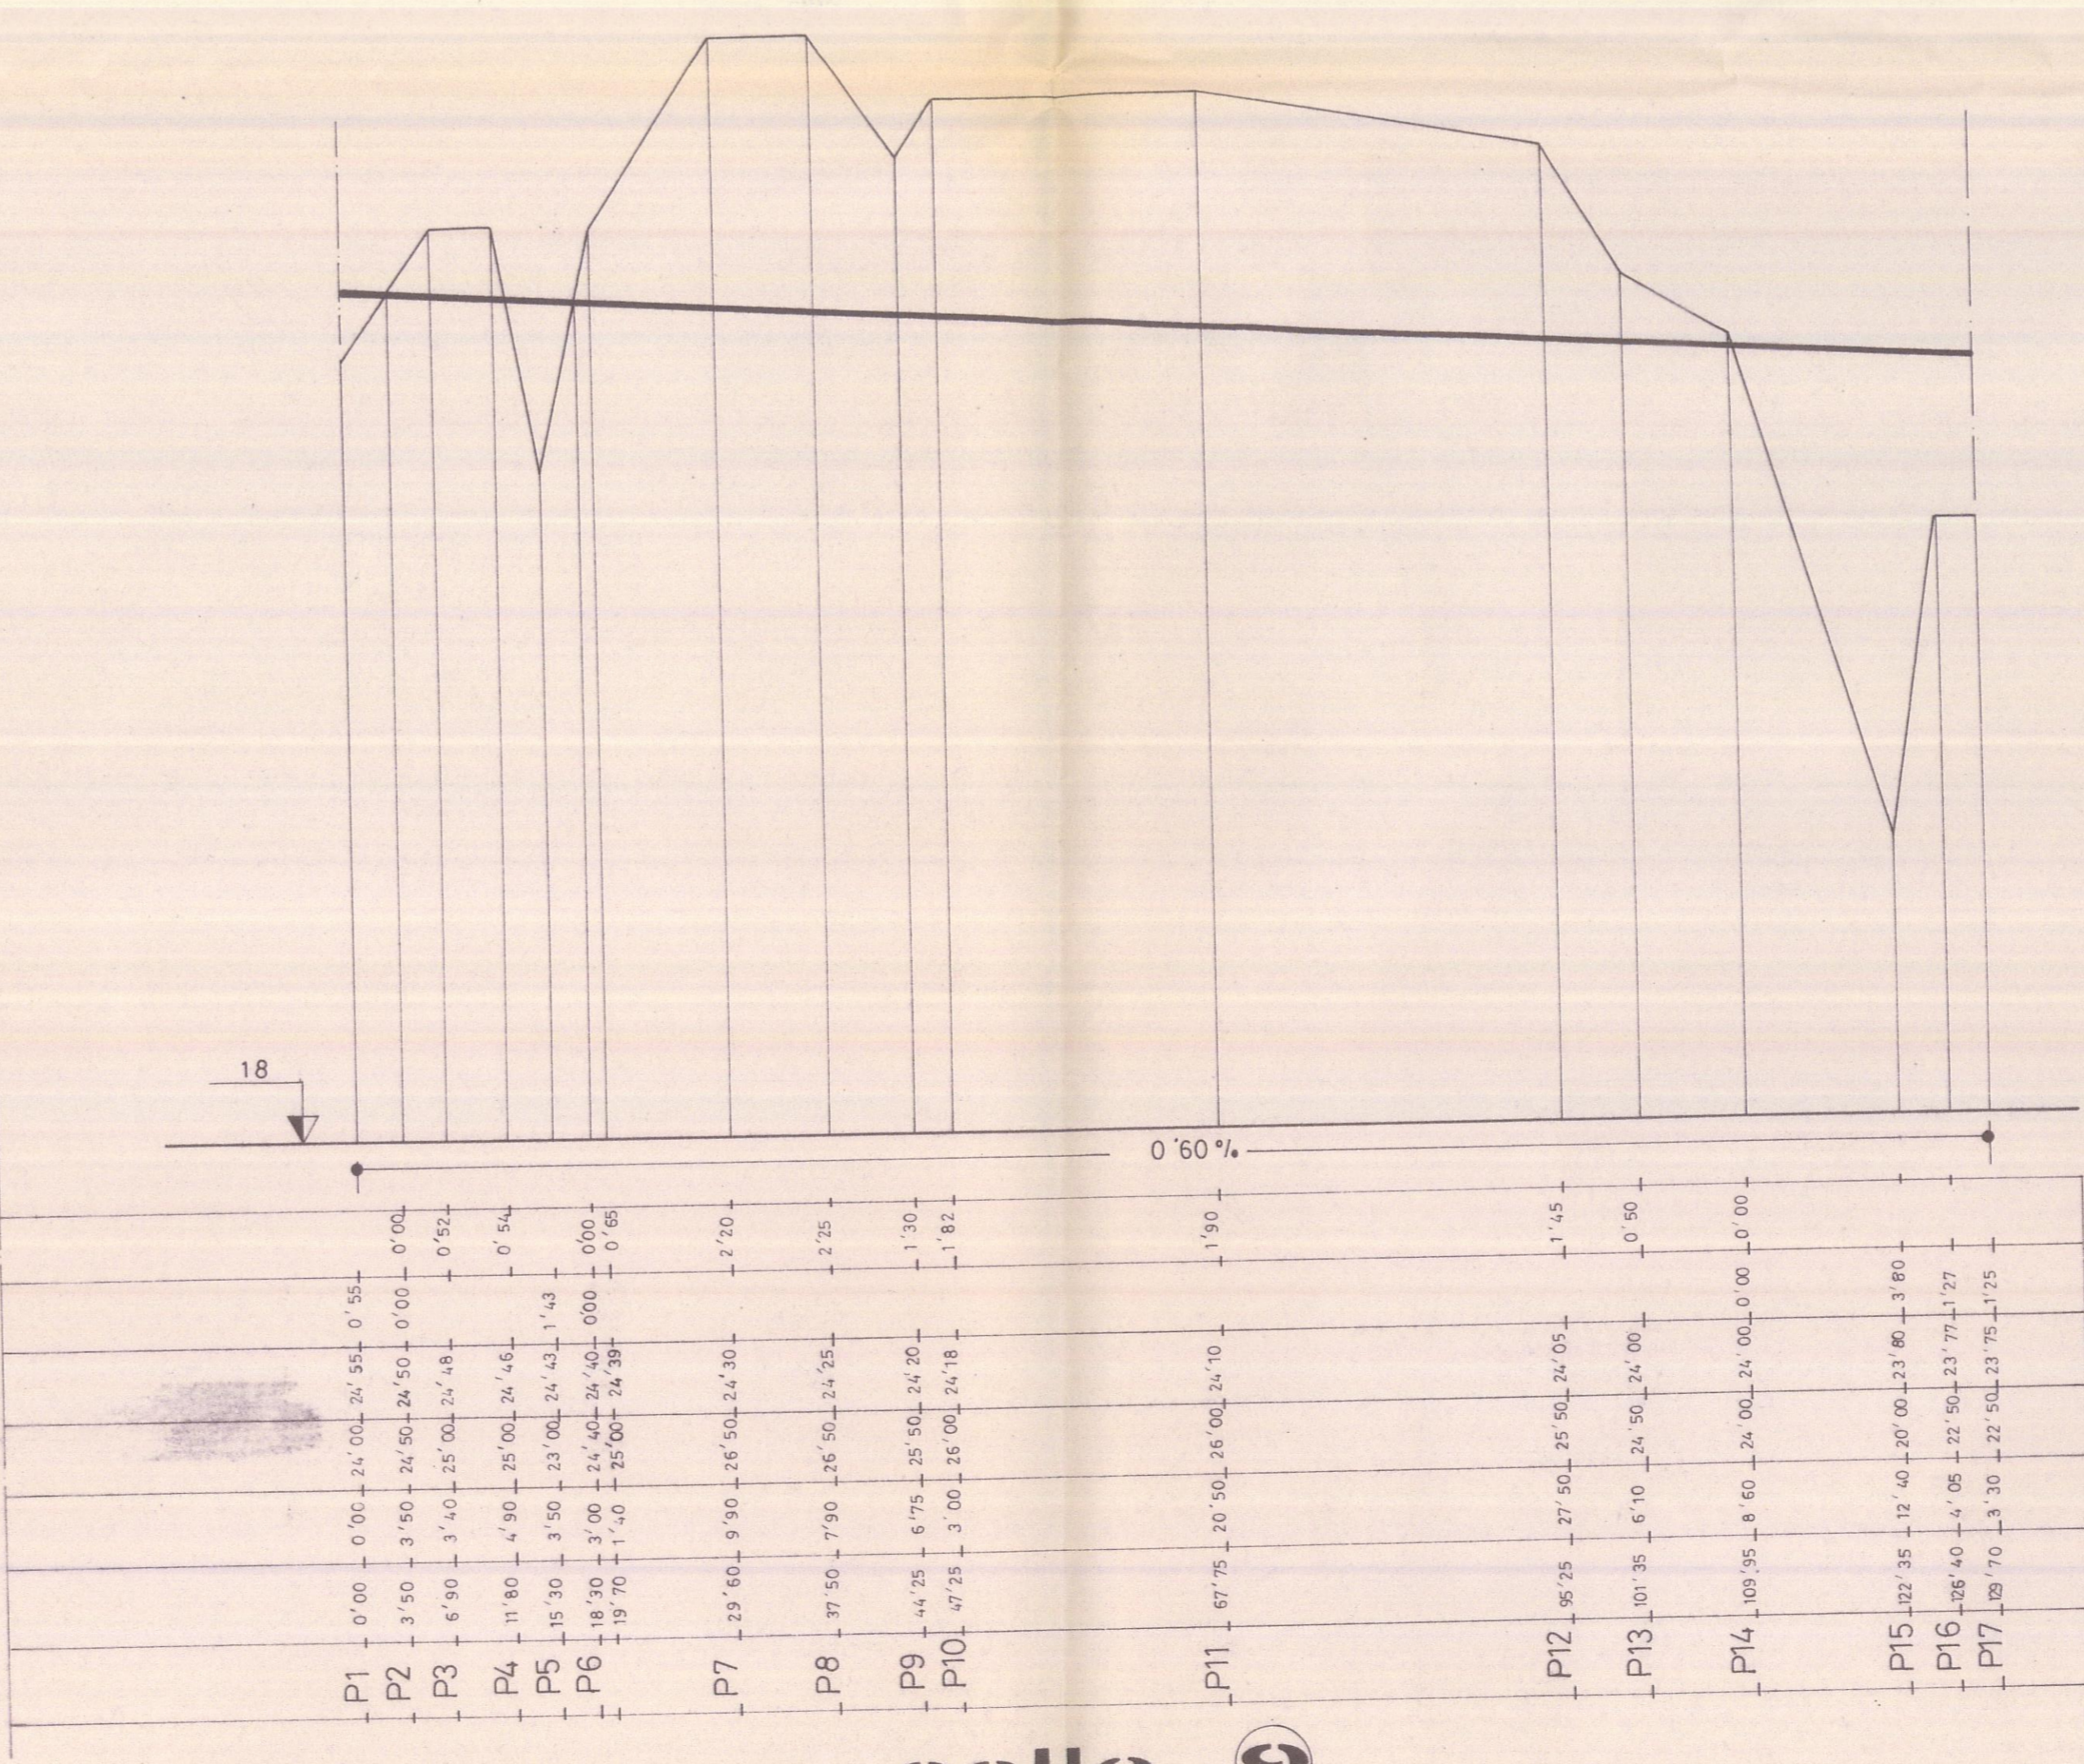

calle 9

CERTIFICO:
Que el presente expediente
Plan Parcial Los Abriguitos
ha sido sometido a la Comisión Provincial
de Urbanismo de S/C. de Tenerife, en sesión
plenaria del día 17-10-83
siendo aprobado definitivamente.
E. Secretario de la Comisión.

[Signature]



Este proyecto requiere el
trámite establecido en el
artículo 41 de la Ley del
suelo. (r. d. 1346/1976)
fecha: 26 ENE. 1983
número:
contorno: 1647

proyecto:		PLAN PARCIAL LOS ABRIGUITOS	
proyecto n.º:	PROMOTOR:	O.C.I.P.A.	
3116	SITUACION:	Playa los Abrigos (ARICO)	
plano de:		Perfiles longitudinales (vias 6 a 9)	
número:		10	
ESCALA:	1:50	DIBUJO:	SALVADOR MARTIN
FECHA:	13-01-83	SUSTITUYE A	
arquitecto:		SERGIO EUGENIO MARRERO MARTIN	
ingeniero técnico de obras públicas:		JUAN JOSE BUENO PEREZ	
<i>[Signature]</i>			