


eje del barranco

calle 14

limite con p.p. de INFIBE

COTAS ROJAS	ORDENADAS	DISTANCIAS	RASANTES		PERFILES
			DESMONTES	TERRAPLEN	
0.00	10.00	0.00	0.04	10.04	8'63%
3.00	10.65	3.00	1.85	10.65	
28.00	25.00	22.00	2.10	25.00	
30.50	3.50	19.50	4.31	3.50	
34.00	7.00	19.00	6.60	7.00	
41.00	7.10	19.90	6.55	7.10	
51.00	5.50	14.00	8.65	5.50	
59.00	4.10	15.50	7.94	4.10	
62.20	3.10	15.00	6.88	3.10	
77.00	15.20	17.10	7.40	15.20	
84.50	17.10	18.60	5.30	17.10	
86.75	12.5	18.85	5.90	12.5	
89.85	4.10	18.54	6.33	4.10	
116.45	16.80	19.90	5.40	16.80	
127.85	5.40	19.94	3.78	5.40	
137.85	15.80	22.75	0.00	15.80	
154.25	16.60	22.34	7.81	16.60	4'53%
158.85	4.00	23.34	7.50	4.00	
163.5	5.20	23.65	6.40	5.20	
170.70	7.25	23.76	3.15	7.25	
174.5	2.75	23.74	1.72	2.75	
178.65	1.60	23.56	2.15	1.60	
187.05	0.00	23.04	0.00	0.00	
190.25	2.20	23.70	0.96	2.20	
198.50	6.75	23.94	1.50	6.75	
209.00	17.50	27.20	2.50	17.50	
216.00	7.00	27.79	2.20	7.00	
219.60	15.20	28.00	1.90	15.20	
220.00	1.50	27.04	2.50	1.50	
225.80	5.80	26.70	1.05	5.80	
237.60	2.00	25.85	1.95	2.00	
243.50	6.10	26.20	2.50	6.10	
249.00	7.50	19.60	2.50	7.50	
256.00	5.00	19.55	2.10	5.00	
261.00	5.00	19.70	2.50	5.00	
266.50	5.50	18.95	2.50	5.50	
271.00	5.00	18.65	2.50	5.00	

ESCALAS { H = 1:500
V = 1:50

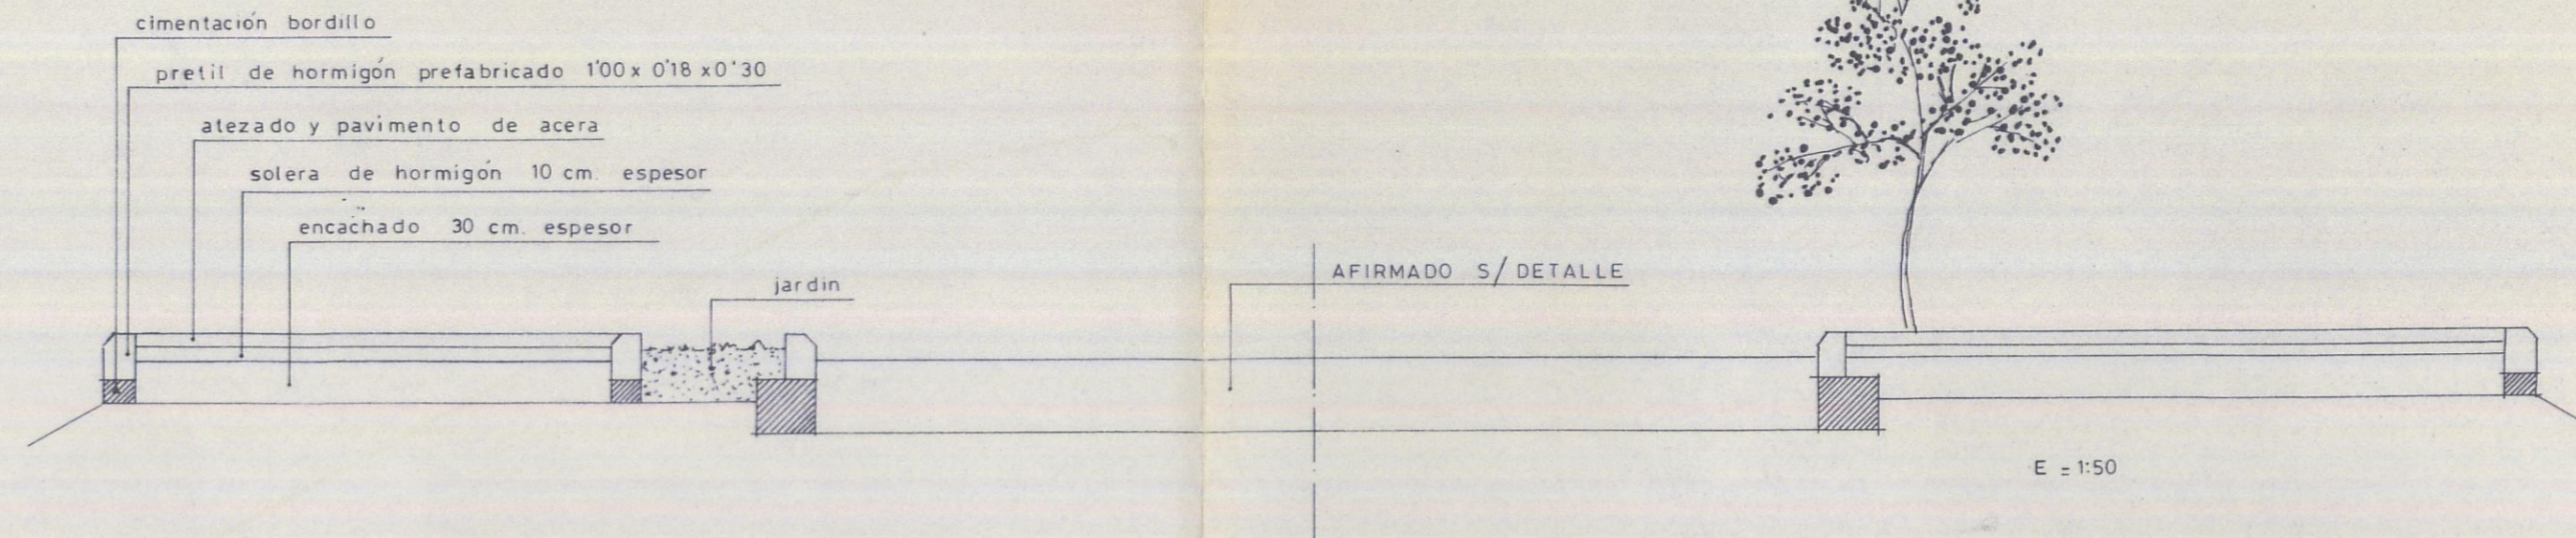

- PAVIMENTO MEZCLA ASFALTO
- BASE MEZCLA ASFALTICA GRANULOMETRIA ABIERTA 10 cm. ESPESOR
- BASE GRANULAR 10 cm. ESPESOR
- SUB BASE GRANULAR 10 cm. ESPESOR
- EXPLANADA MEJORADA 10 cm. ESPESOR

CERTIFICO:
Que el presente expediente
Plan Parcial de Abriguitos



Este proyecto requiere el trámite establecido en el artículo 41 de la ley del suelo. (r. d. 1346/1976)

Fecha: 6 de Mayo de 1983
Número: 6116/83

Se ha sometido a Comisión Provincial de Urbanismo de Tenerife, en sesión plenaria del día 17-10-83, habiendo aprobado definitivamente.

[Handwritten signature]

proyecto:
PLAN PARCIAL DE LOS ABRIGUITOS

proyecto nº: 3116
PROMOTOR: O.C.I.P.A.
SITUACION: Playa los Abrigos (ARICO)

plano de: Perfil longitudinal de la futura via costera via C
número: 14

ESCALA: las señaladas
DIBUJO: SALVADOR MARTIN

FECHA: 13-01-83
SUSTITUYE A:

arquitecto:
SERGIO EUGENIO MARRERO MARTIN
Ingeniero técnico de obras públicas.
JUAN JOSE BUENO PEREZ

