


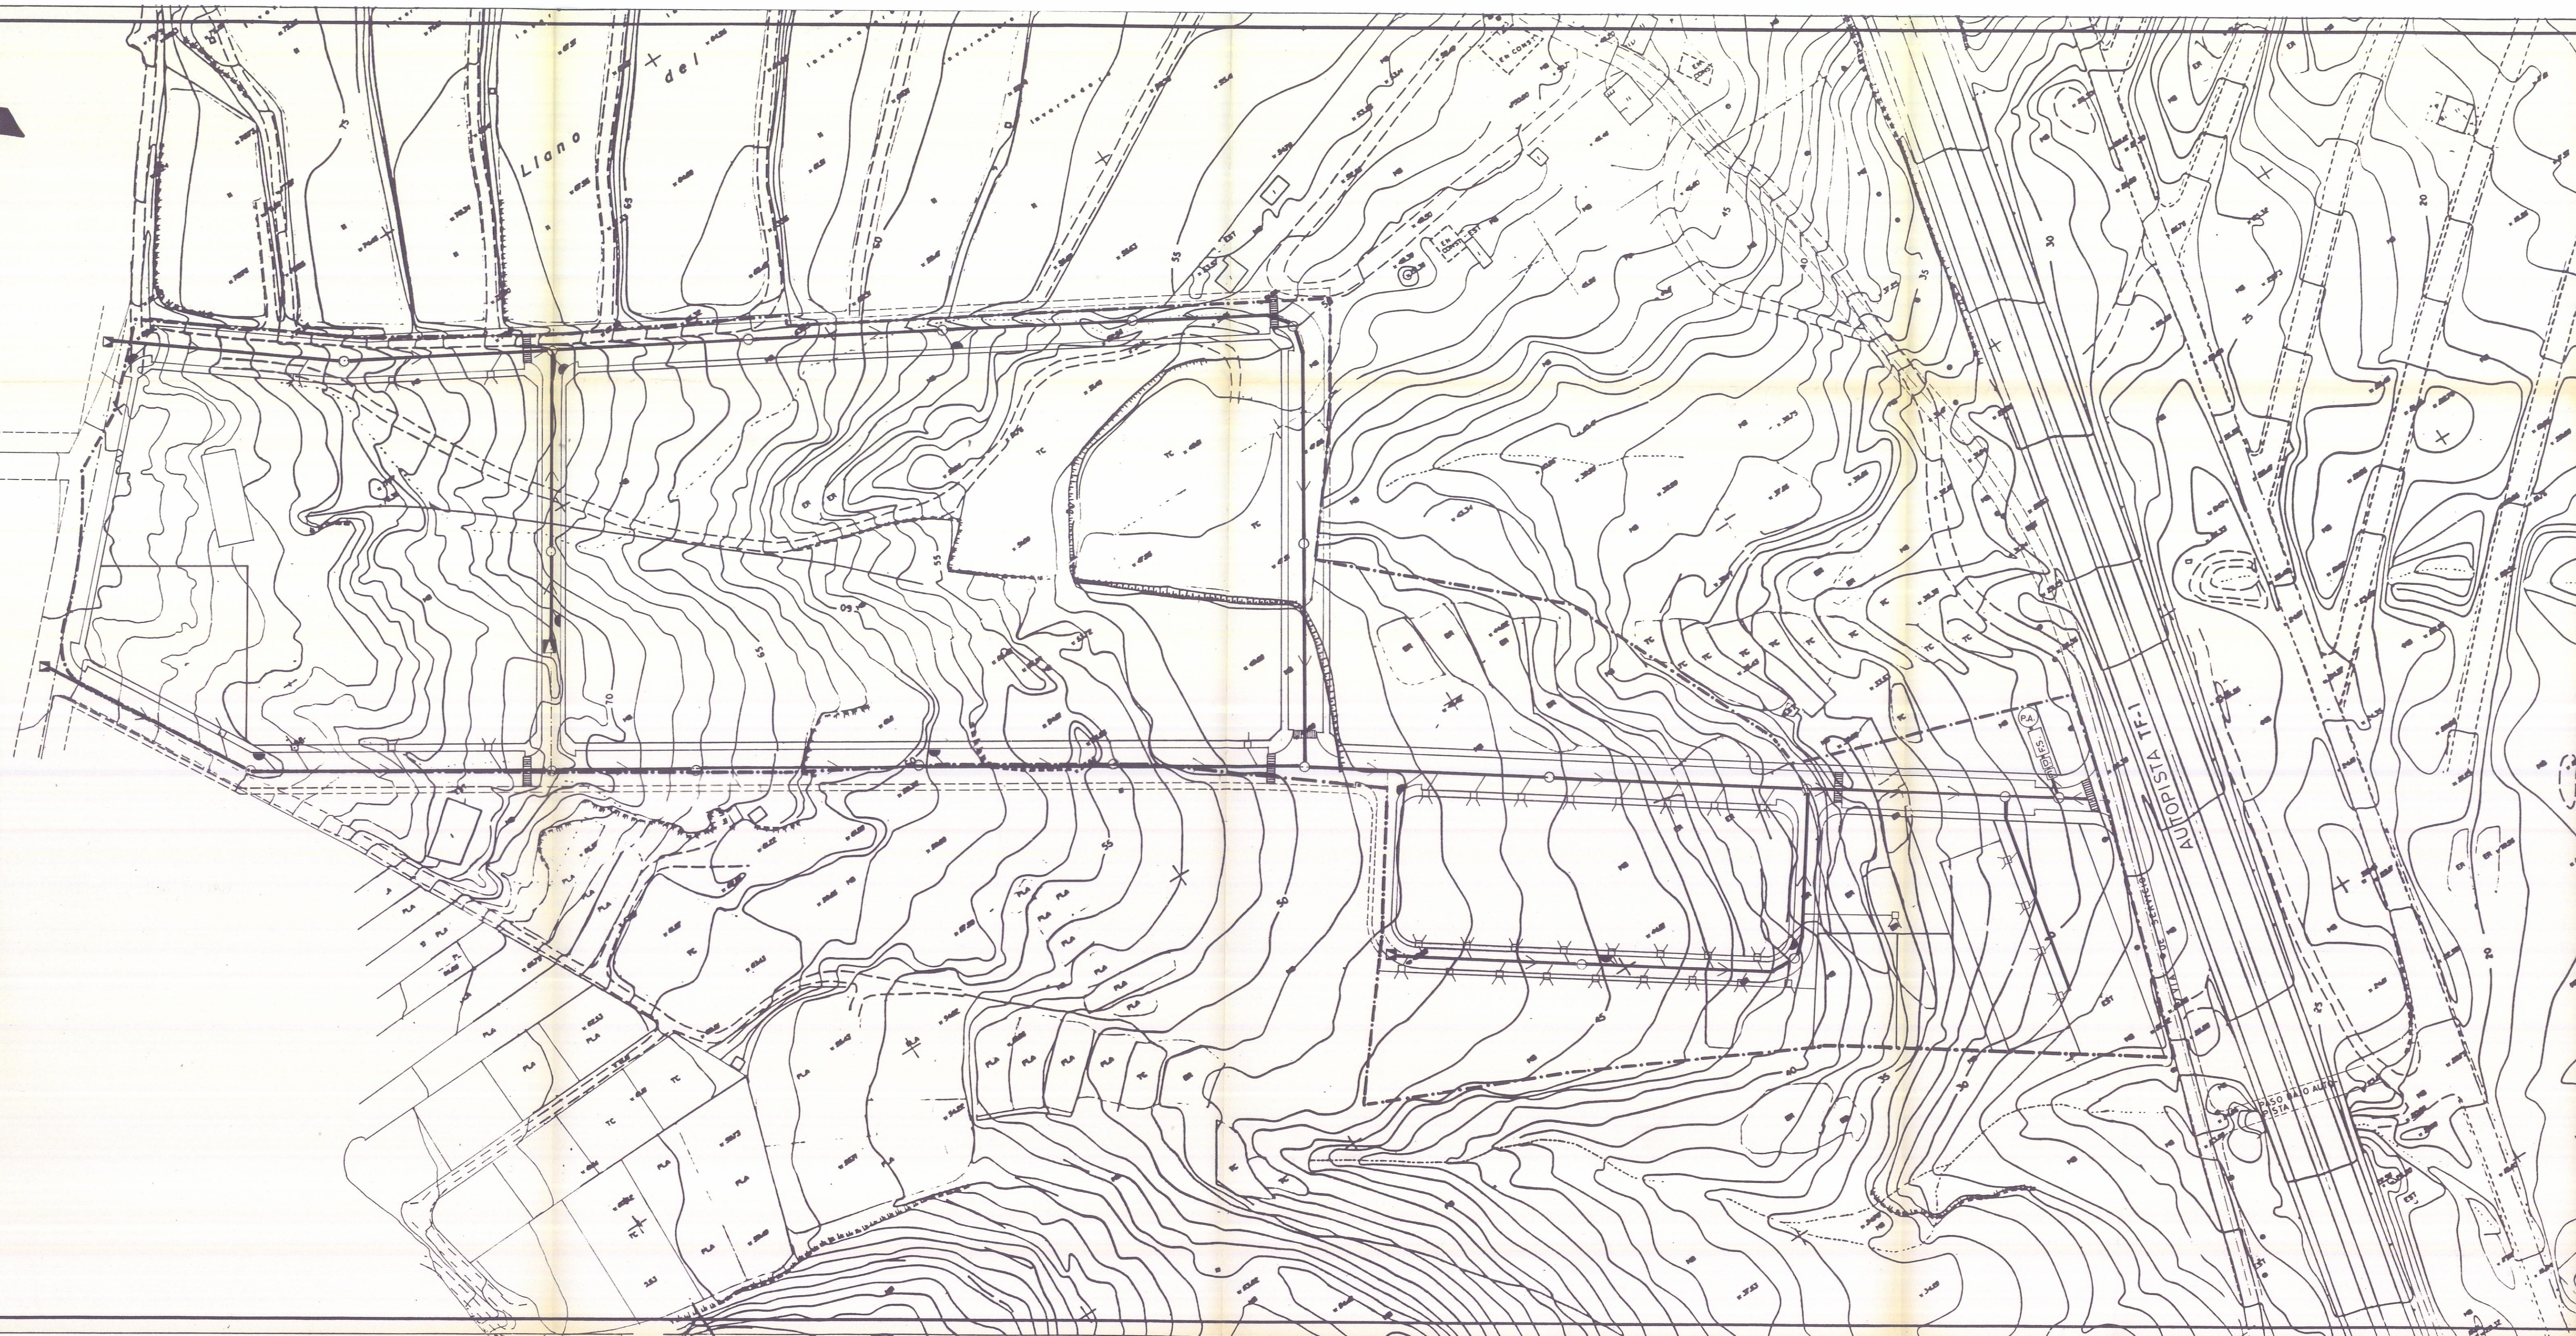

LEYENDA

- RED PRINCIPAL
- RED SECUNDARIA
- CAMARA DE DESCARGA
- POZO DE REGISTRO
- SUMIDERO GRANDE
- IMBORNAL
- ARQUETA DE ACOMETIDA DE PARCELA
- POZO ABSORBENTE
- ESTACION DEPURADORA
- DESARENADOR

DON JOSE TOMAS MARTIN GONZALEZ, SECRETARIO DEL ILTRE. AYUNTAMIENTO DE VILLA DE ARICO.

CERTIFICO: Que los presentes planos, numerados del 1 al 16, son los del Texto Refundido del Plan Parcial de Ordenación "Las Eras Altas", aprobado por el Pleno de esta Corporación en la sesión extraordinaria celebrada el día 12-07-95.

Villa de Arico a 13 de Julio de 1995

EL SECRETARIO

ORDENACION

ESQUEMAS DE SERVICIOS RED DE ALCANTARILLADO

este proyecto requiere el trámite establecido en el artículo 110 de la ley de suelo (L.d. 1/1995)

7 JUL 1995

fecha 29/10/95

conforme al encargo del propietario

CONTIENE ESCALA

PLAN PARCIAL DE ORDENACION "LAS ERAS ALTAS" DE ARICO

arquitecto lorenzo sanchez rodriguez

EL ARQUITECTO

RECIBIDO
85-1-12 287703
22 JUL 1995
CRUZ DE TENERIFE

PROVINCIA SANTA CRUZ DE TENERIFE
MUNICIPIO ARICO
SITUACION LAS ERAS ALTAS
PROMOTOR COMPAÑIA MERCANTIL IBEROAMERICANA DE CANARIAS S.A.

SUSTITUYE A PLANO N°369-11 DE JULIO DE 1992

PRY L 369-92

JUNIO 1995