


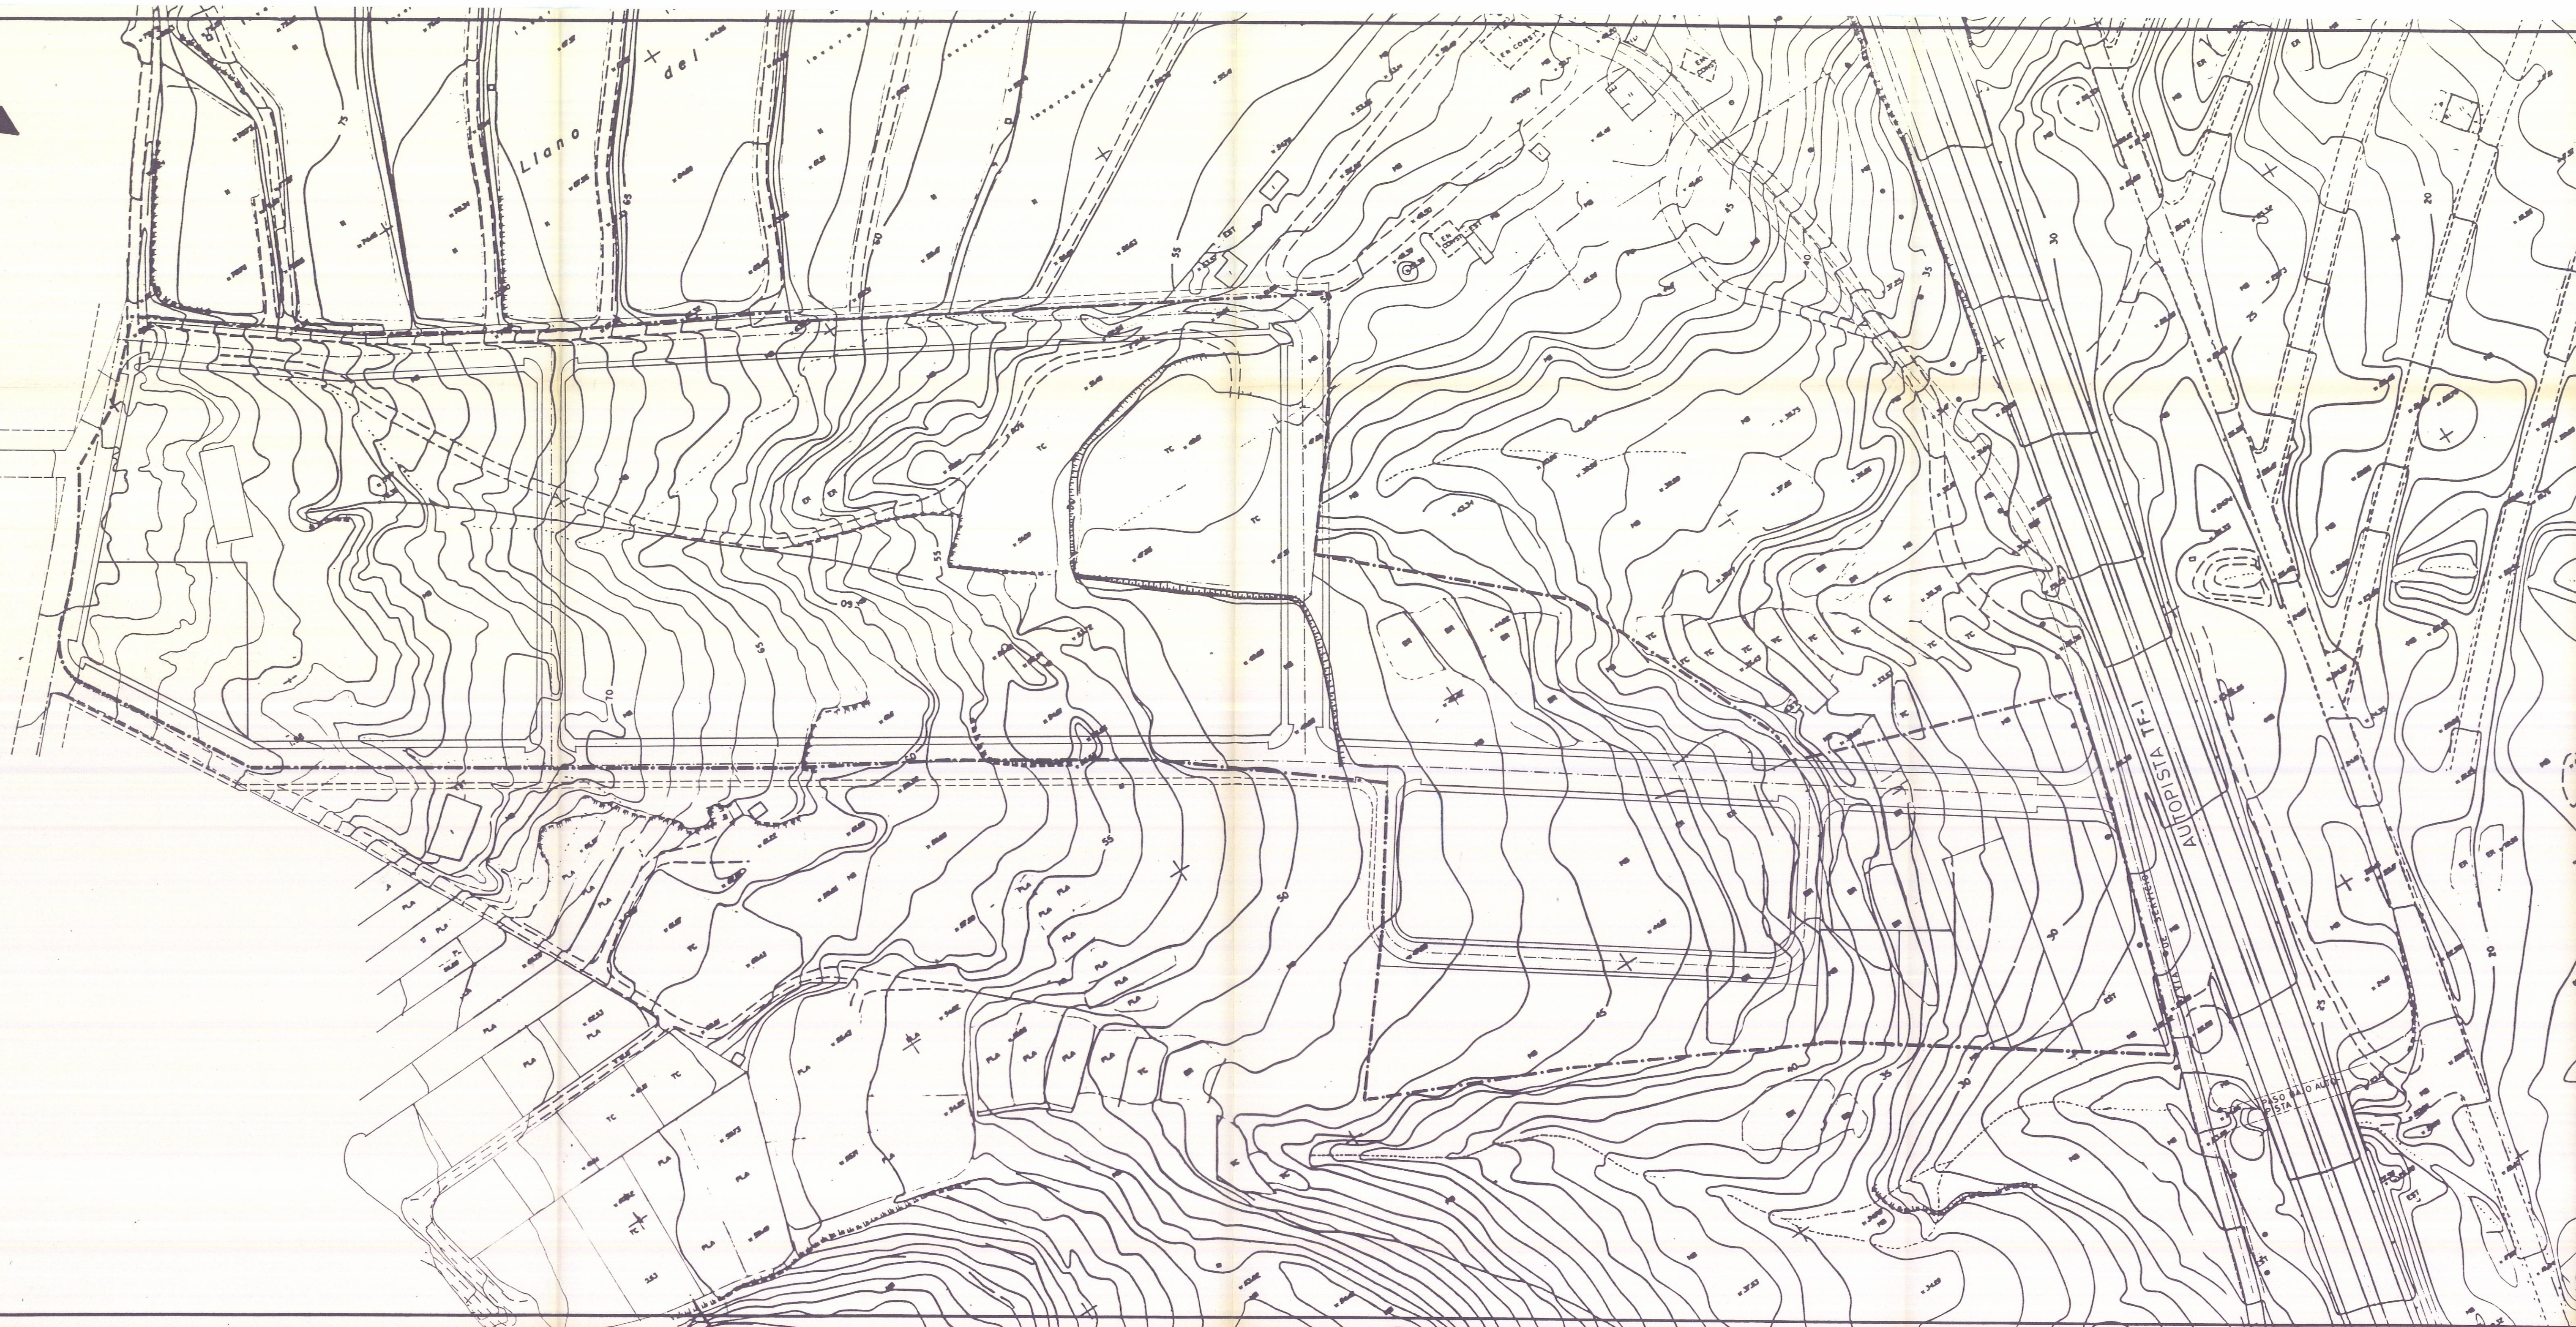

LEYENDA

UNIDAD DE EJECUCION O POLIGONO

DON JOSE TOMAS MARTIN GONZALEZ, SECRETARIO DEL ILYRE. AYUNTAMIENTO DE VILLA DE ARICO.

CERTIFICO : Que los presentes planos, numerados del 1 al 16, son los del Texto Refundido del Plan Parcial de Ordenación "Las Eras Altas", aprobado por el Pleno de esta Corporación en la sesión extraordinaria celebrada el día 12-07-95.

Villa de Arico a 13 de Julio de 1995

EL SECRETARIO

ORDENACION

PLAN DE ETAPAS

colegio oficial de arquitectos de canarias
delegación de santa cruz de tenerife

este proyecto requiere el
trámite establecido en el
artículo 116 de la ley del
suelo (r.d. 1 /1992)
- 7 JUL 1995

el arqto. de control

fecha

número 29100

conforme al encargo del propietario

CONTIENE

ESCALA

PLAN PARCIAL DE ORDENACION "LAS ERAS ALTAS" DE ARICO

arquitecto

lorenzo sanchez rodriguez

EL ARQUITECTO

PROVINCIA

SANTA CRUZ DE TENERIFE

MUNICIPIO

ARICO

SITUACION

LAS ERAS ALTAS

PROMOTOR

COMPANIA MERCANTIL IBEROAME-
RICANA DE CANARIAS S.A.

LORENZO SANCHEZ RODRIGUEZ
ARQUITECTO
Bartano, 85-1º - Tlf 28 77 03
SANTA CRUZ DE TENERIFE

SUSTITUYE A PLANO

PRY L 369-92

JULIO 1992

PLANO Nº

369-15