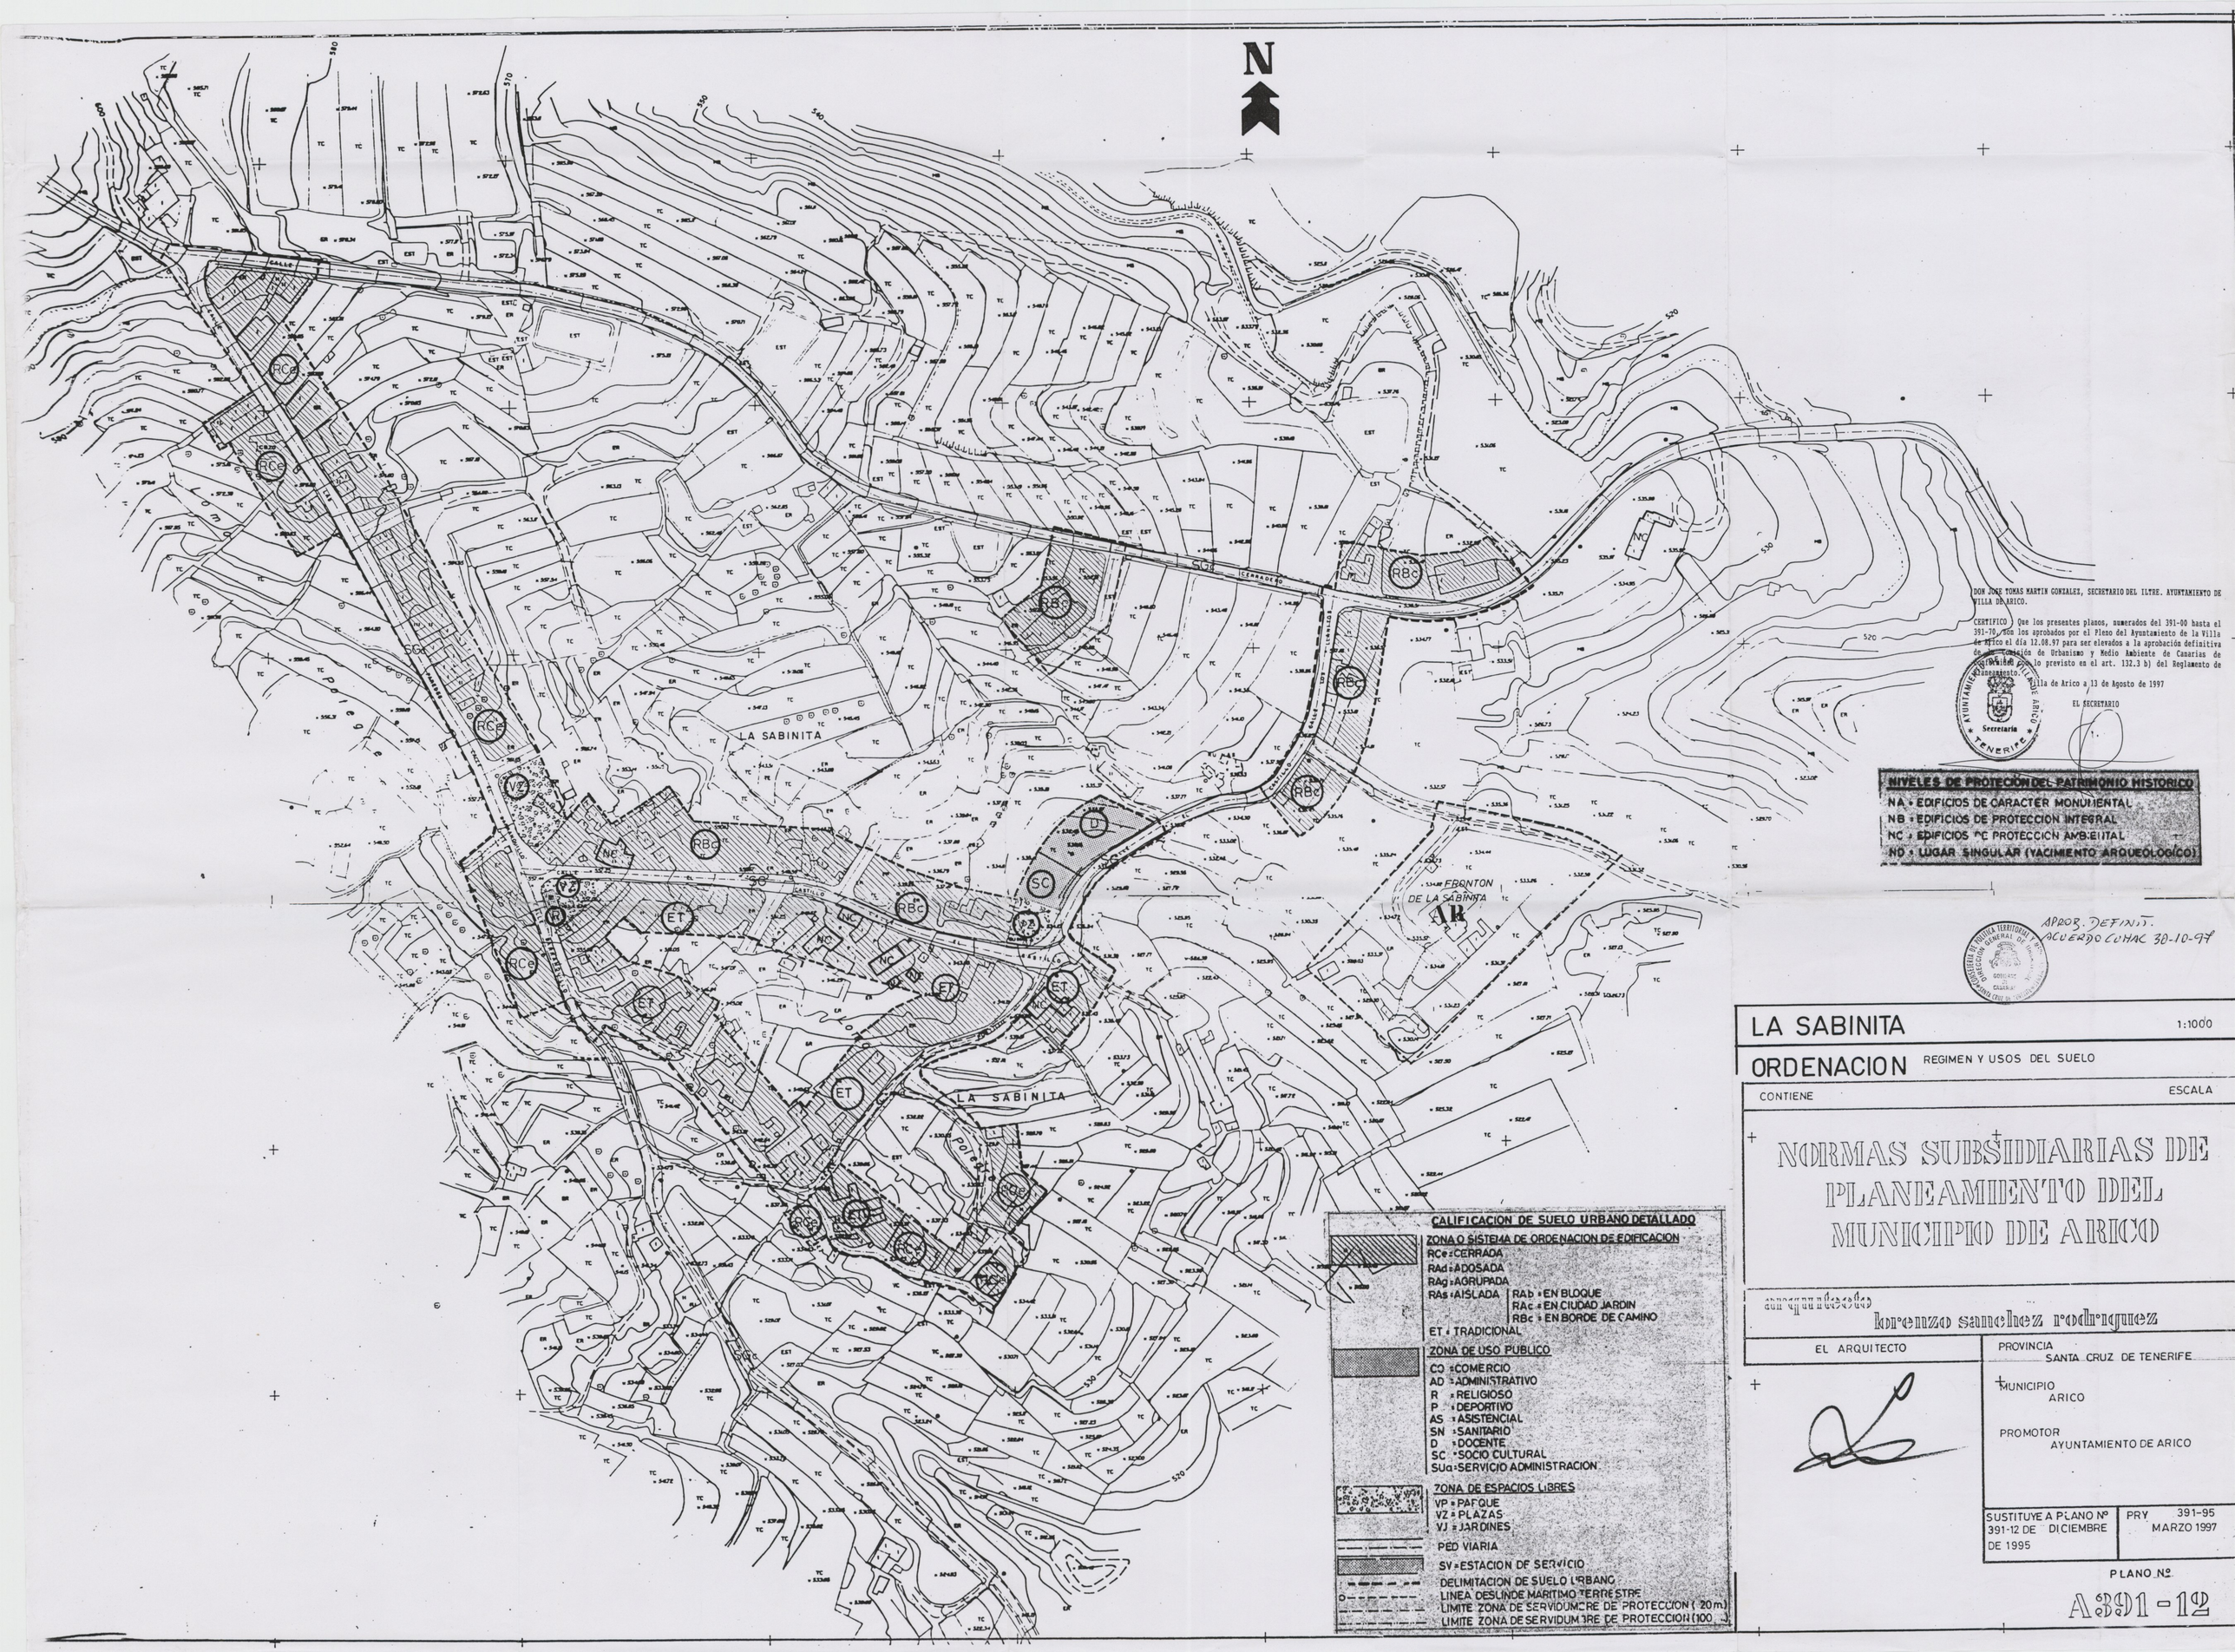

DON JOSE TOMAS MARTIN GONZALEZ, SECRETARIO DEL ILTRE. AYUNTAMIENTO DE VILLA DE ARICO.

CERTIFICO Que los presentes planos, numerados del 391-00 hasta el 391-78, son los aprobados por el Pleno del Ayuntamiento de la Villa de Arico el día 12.08.97 para ser elevados a la aprobación definitiva de la Comisión de Urbanismo y Medio Ambiente de Canarias de conformidad con lo previsto en el art. 132.3 b) del Reglamento de Planeamiento.

Villa de Arico a 13 de Agosto de 1997

EL SECRETARIO

AYUNTAMIENTO VILLA DE ARICO
Secretaría
TENERIFE

NIVELES DE PROTECCION DEL PATRIMONIO HISTORICO

NA = EDIFICIOS DE CARACTER MONUMENTAL
NB = EDIFICIOS DE PROTECCION INTEGRAL
NC = EDIFICIOS DE PROTECCION AMBIENTAL
ND = LUGAR SINGULAR (YACIMIENTO ARQUEOLOGICO)

APROB. DEFINIT.
ACUERDO CUMAC 30-10-97

CONSEJERIA DE POLITICA TERRITORIAL Y MEDIO AMBIENTE
DIRECCION GENERAL DE URBANISMO
COPIA
CANARIAS

LA SABINITA

1:1000

ORDENACION

REGIMEN Y USOS DEL SUELO

CONTIENE

ESCALA

NORMAS SUBSIDIARIAS DE PLANEAMIENTO DEL MUNICIPIO DE ARICO

arquitecto
lorenzo sanchez rodriguez

EL ARQUITECTO

PROVINCIA
SANTA CRUZ DE TENERIFE

MUNICIPIO
ARICO

PROMOTOR
AYUNTAMIENTO DE ARICO

SUSTITUYE A PLANO Nº 391-12 DE DICIEMBRE DE 1995

PRY 391-95
MARZO 1997

PLANO Nº
A391-12