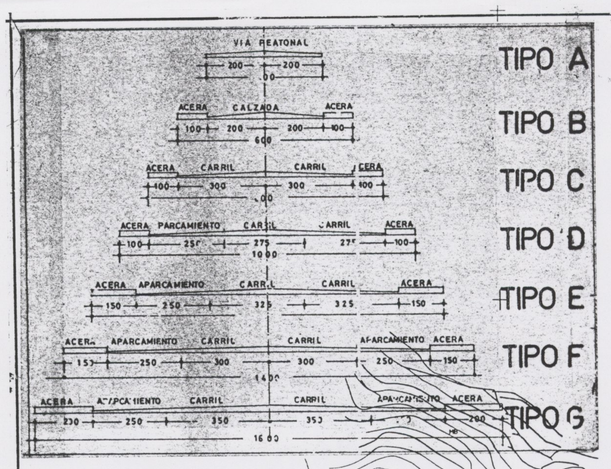

EDIFICIOS FUERA DE ORDENACION

N

12 | 12 LINEA LIMITE DE EDIFICACION
(A ARISTA EXTERIOR DE CALZADA SALVO OTRA INDICACION)

DON JOSE TOMAS MARTIN GONZALEZ, SECRETARIO DEL ILTRE. AYUNTAMIENTO DE VILLA DE ARICO.

CERTIFICO : Que los presentes planos, numerados del 391-00 hasta el 391-70, son los aprobados por el Pleno del Ayuntamiento de la Villa de Arico el día 12.08.97 para ser elevados a la aprobación definitiva de la Comisión de Urbanismo y Medio Ambiente de Canarias de conformidad con lo previsto en el art. 132.3 b) del Reglamento de Planeamiento.

Villa de Arico a 13 de Agosto de 1997

EL SECRETARIO

AYUNTAMIENTO DE LA VILLA DE ARICO Secretaría TENERIFE

COMISION DE POLITICA TERRITORIAL Y MEDIO AMBIENTE SECRETARIA GENERAL DE URBANISMO

APROBACION DEFINITIVA ACUERDO CUMAR 30-10-97

LOS GAVILANES, TEGUEDITE

1:1000

ORDENACION RED VIARIA ALINEACIONES Y RASANTES

CONTIENE — ESCALA

NORMAS SUBSIDIARIAS DE PLANEAMIENTO DEL MUNICIPIO DE ARICO

arquitecto
lorenzo sanchez rodriguez

EL ARQUITECTO

PROVINCIA
SANTA CRUZ DE TENERIFE

MUNICIPIO
ARICO

PROMOTOR
AYUNTAMIENTO DE ARICO

SUSTITUYE A PLANO Nº 391-28, DE SEPTIEMBRE DE 1995	PRY 391-95 MARZO 1997

PLANO Nº
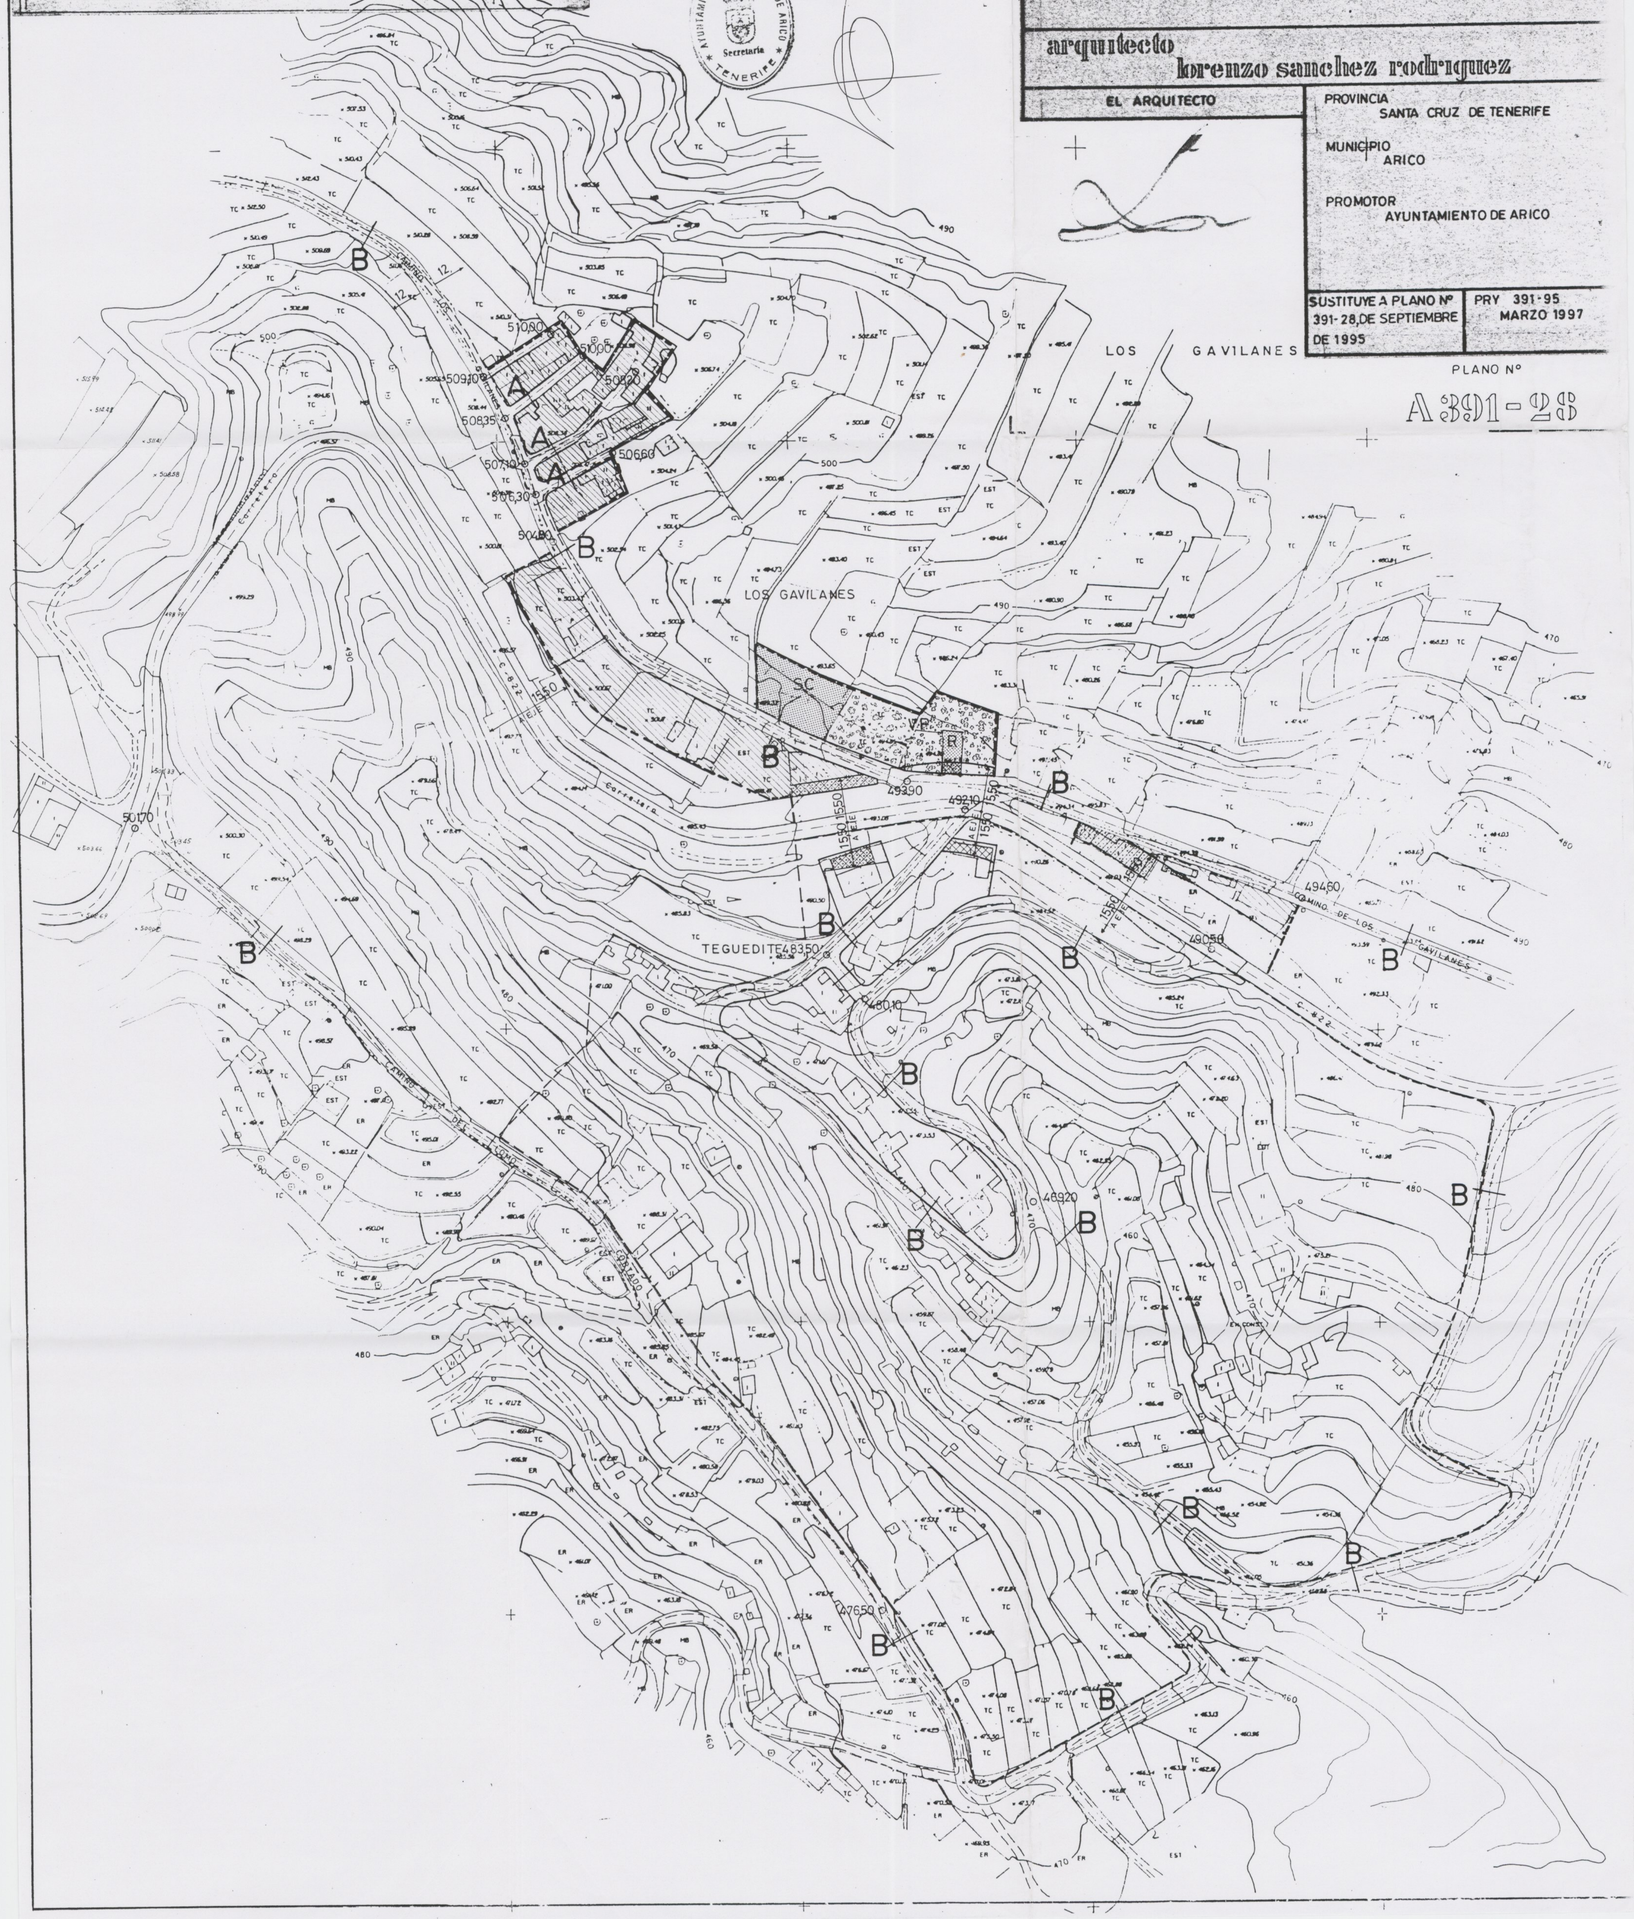
A 391-28